


MIEJSCOWY PLAN ZAGOSPODAROWANIA PRZESTRZENNEGO OBSZARU
POŁOŻONEGO W REJONIE ULICY POLNEJ WE WROCŁAWIU

PROGNOZA ODDZIAŁYWANIA NA ŚRODOWISKO

SKALA 1:1000

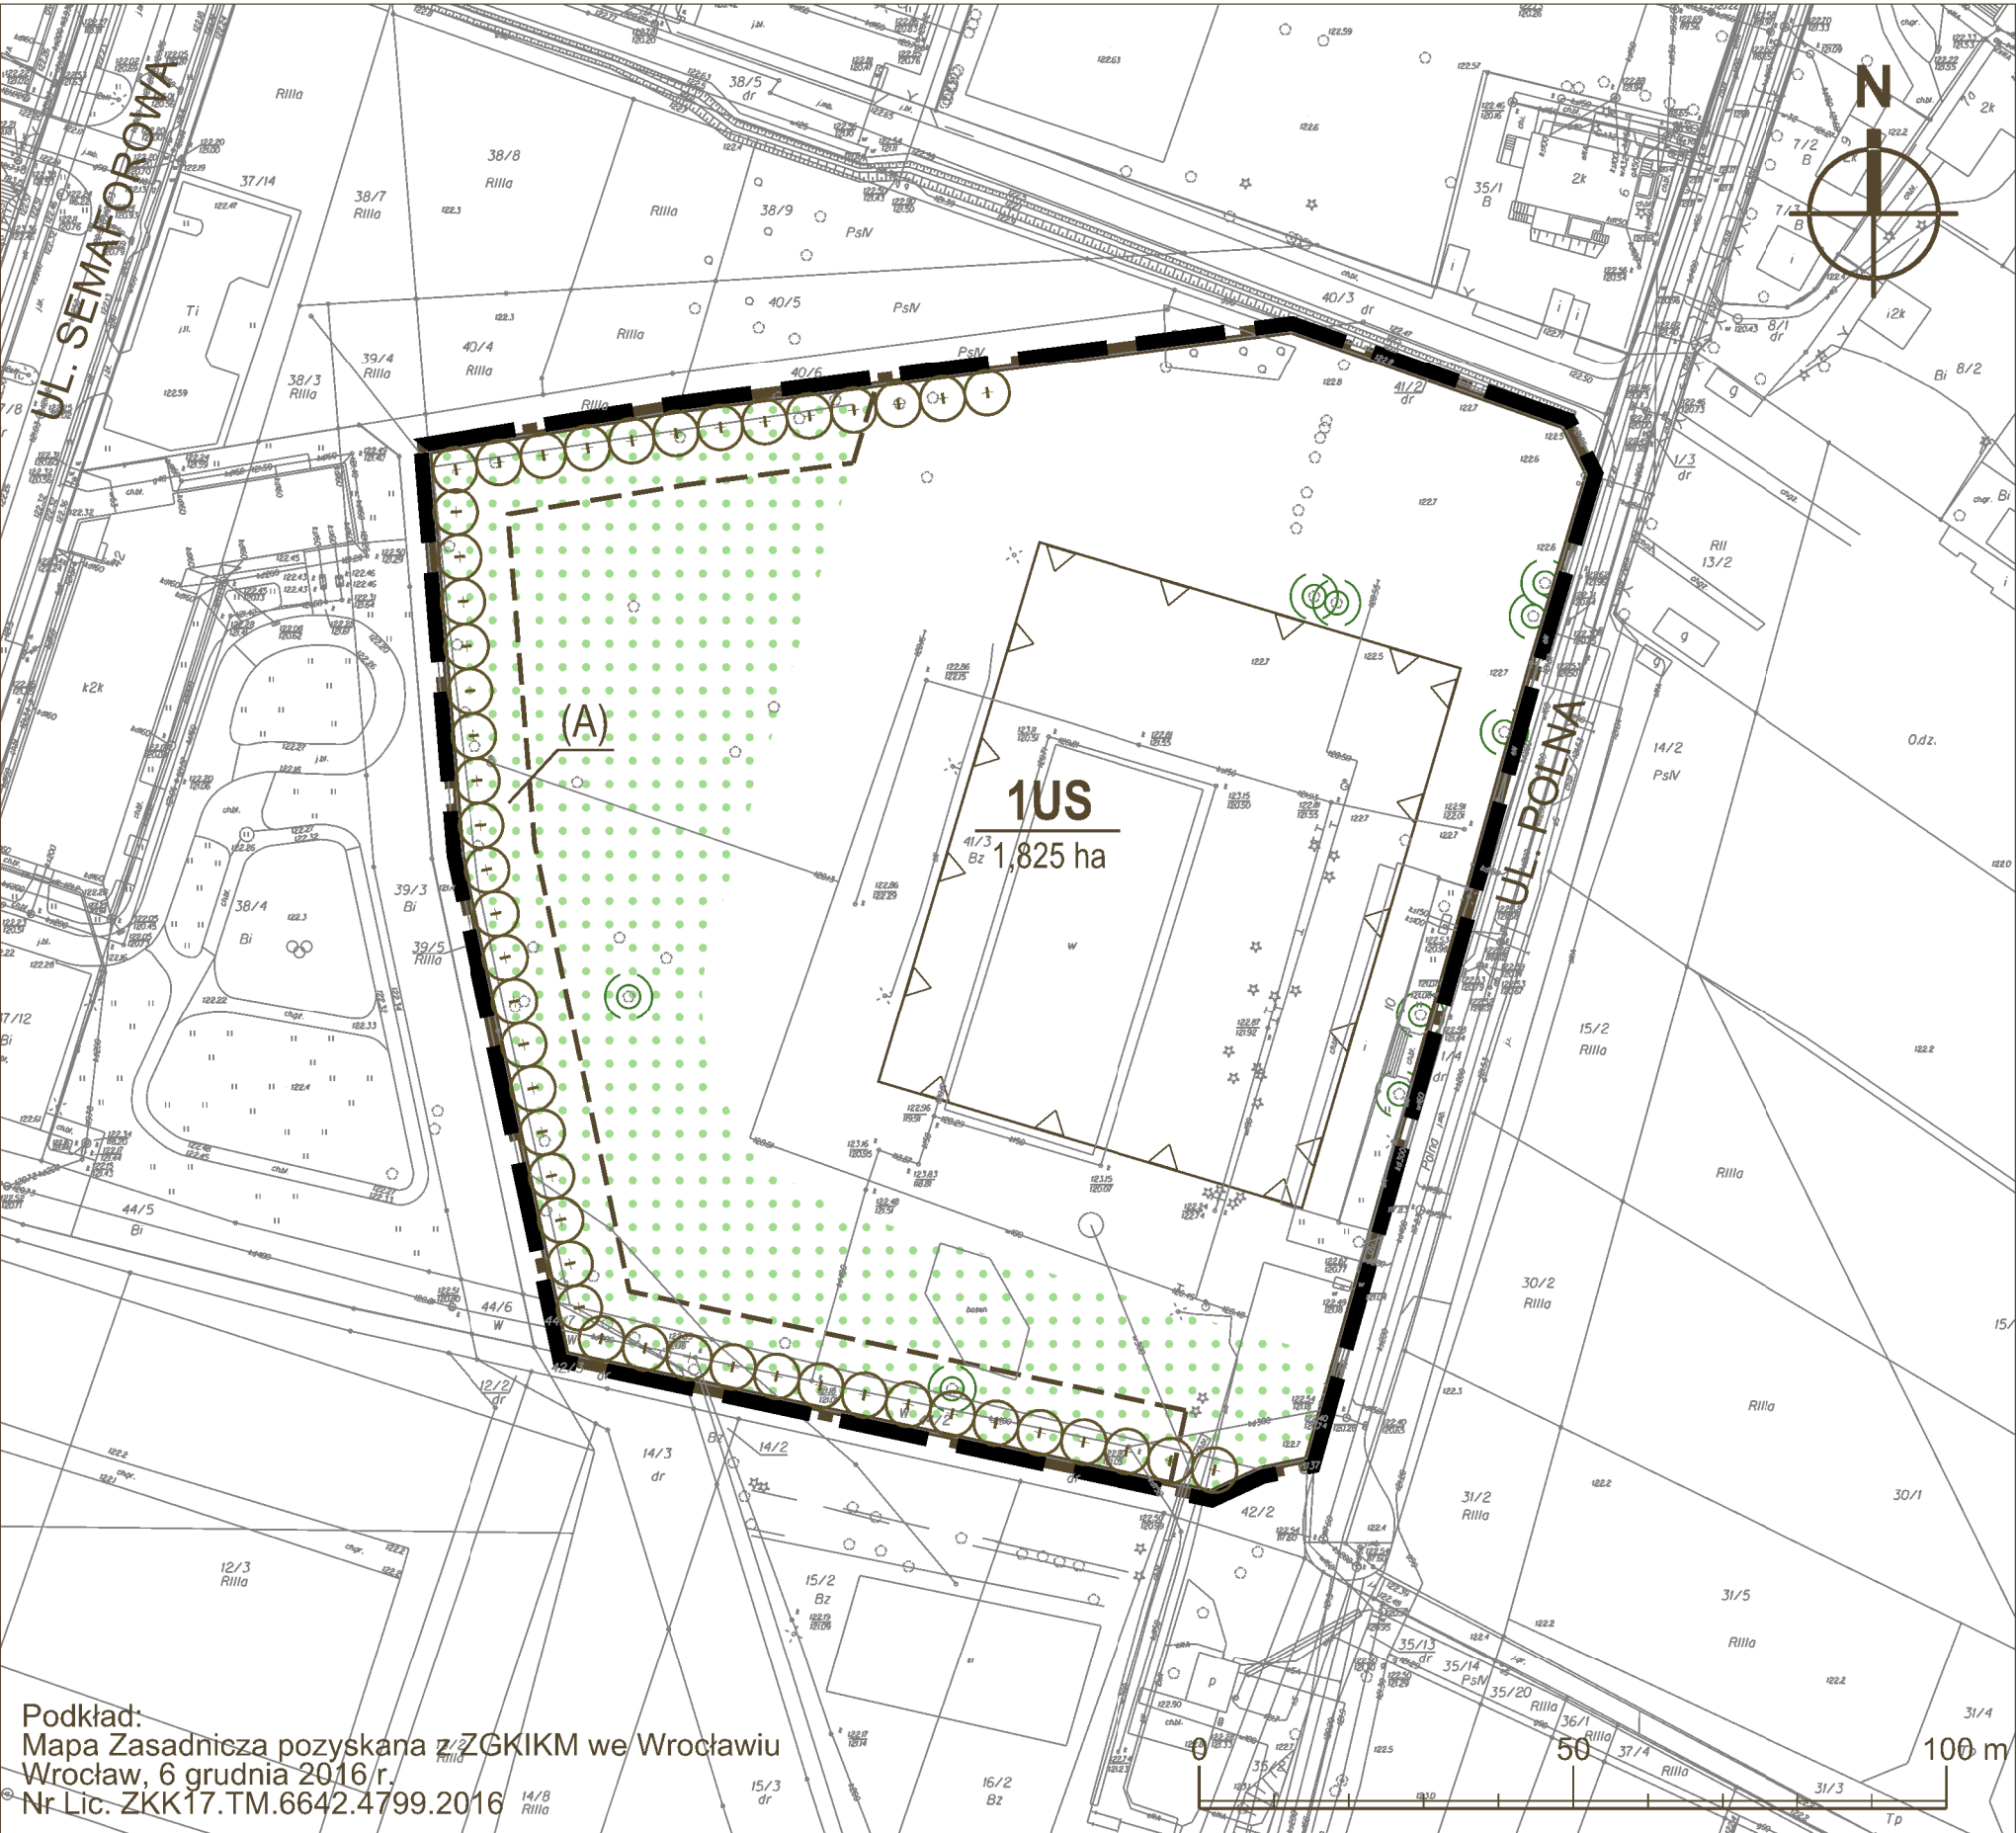

Podkład:
Mapa Zasadnicza pozyskana z ZGKIKM we Wrocławiu
Wrocław, 6 grudnia 2016 r.
Nr Lic. ZKK17.TM.6642.4799.2016

OZNACZENIA GRAFICZNE

- GRANICE OBSZARU OBJĘTEGO PLANEM TOŻSAME Z GRANICAMI STREFY OCHRONY KONSERWATORSKIEJ ZABYTKÓW ARCHEOLOGICZNYCH, GRANICAMI TERENÓW ROZMIESZCZENIA INWESTYCJI CELU PUBLICZNEGO O ZNACZENIU LOKALNYM, POWIERZCHNIĄ PODEJŚCIA DO LOTNISKA WROCŁAW-STRACHOWICE
- LINIE ROZGRANICZAJĄCE TEREN
- 1US**
1,825 ha SYMBOL TERENU POWIERZCHNIA
- GRANICE WYDZIELENIA WEWNĘTRZNEGO
- (A) SYMBOL WYDZIELENIA WEWNĘTRZNEGO
- △ NIEPRZEKRACZALNE LINIE ZABUDOWY
- ⊕ ⊕ ⊕ SZPALERY DRZEW
- ... STREFA ZIELENI
- ⊙ DRZEWA DO ZACHOWANIA I OCHRONY

US TEREN USŁUG SPORTU

OZNACZENIA PROGNOZY

US Funkcje o umiarkowanym wpływie na środowisko