


MIEJSCOWY PLAN ZAGOSPODAROWANIA PRZESTRZENNEGO W REJONIE ULIC ZATORSKIEJ I PEDAGOGICZNEJ

ZAŁĄCZNIK NR 1 - RYSUNEK PLANU - PROJEKT 631.1

SKALA 1:1000

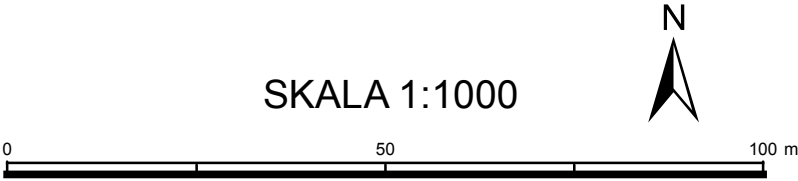

WYRYS ZE STUDIUM UWARUNKOWAŃ I KIERUNKÓW
ZAGOSPODAROWANIA PRZESTRZENNEGO WROCŁAWIA
przyjętego uchwałą Nr L/1177/18 Rady Miejskiej Wrocławia
z dnia 11 stycznia 2018 r.



LEGENDA

- granicę obszaru objętego planem tożsame z granicami strefy ochrony konserwatorskiej, granicami strefy ochrony konserwatorskiej zabytków archeologicznych, granicami terenu rozmieszczenia inwestycji celu publicznego o znaczeniu lokalnym
- linie rozgraniczające teren
- 1UO symbol terenu
- 0,51 ha powierzchnia terenu
- nieprzekraczalne linie zabudowy
- obowiązujące linie zabudowy

- 1 symbole linii zabudowy
- ! miejsce zmiany rodzaju linii zabudowy
- szpaler drzew objęty ochroną
- szpalery drzew
- drzewo do zachowania
- strefa zieleni
- obiekt w ewidencji zabytków
- UO teren usług edukacji