

MIEJSCOWY PLAN ZAGOSPODAROWANIA PRZESTRZENNEGO OBSZARU POŁOŻONEGO W REJONIE ULIC
GEN. KAZIMIERZA PUŁASKIEGO I STANISŁAWA MAŁACHOWSKIEGO WE WROCŁAWIU


ZAŁĄCZNIK NR 1 - RYSUNEK PLANU - PROJEKT (617).1

SKALA 1:1000



Podkład:
Mapa Zasadnicza pozyskana z ZGKIEM we Wrocławiu
Wrocław - 15.05.2017 r.
Nr Lic. ZKK17.TM.6642.3870.2017_0264_CLI

WYRYS ZE STUDIUM UWARUNKOWAŃ I KIERUNKÓW
ZAGOSPODAROWANIA PRZESTRZENNEGO WROCŁAWIA
przyjętego uchwałą Nr L/1177/18 Rady Miejskiej Wrocławia
z dnia 11 stycznia 2018 r.

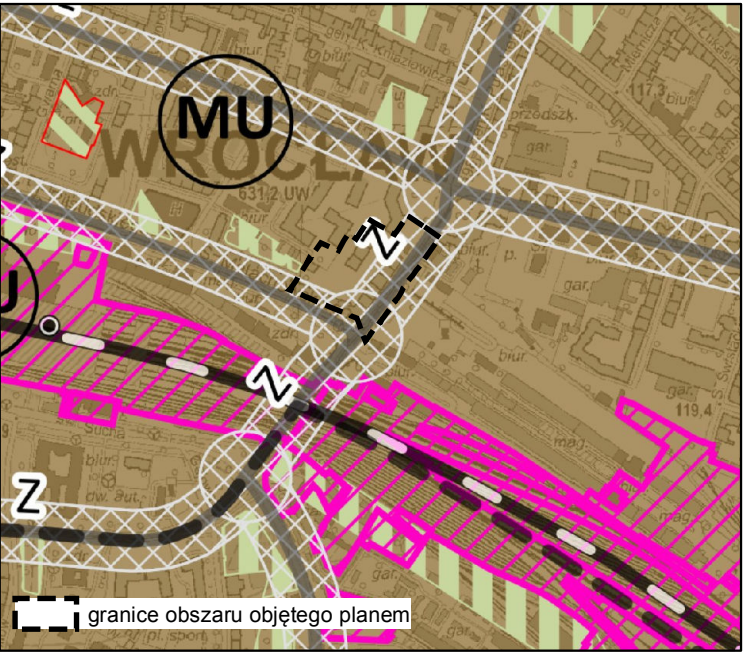

LEGENDA

- granicę obszaru objętego planem tożsame z granicami obszaru w rejestrze zabytków, granicami strefy ochrony konserwatorskiej, granicami strefy ochrony konserwatorskiej zabytków archeologicznych, granicami terenu rozmieszczenia inwestycji celu publicznego o znaczeniu lokalnym, granicami obszaru rehabilitacji istniejącej zabudowy i infrastruktury technicznej oraz granicami obszaru wymagającego przekształceń
- linie rozgraniczające tereny
- 1MW-U symbole terenów
- nieprzekraczalne linie zabudowy
- obowiązujące linie zabudowy
- miejsca zmiany rodzaju linii zabudowy
- obiekty w ewidencji zabytków
- drzewa do zachowania
- miejsce wskazania szerokości ulicy w liniach rozgraniczających
- MW-U teren zabudowy mieszkaniowej wielorodzinnej i usług
- KDZ teren ulic zbiorczych
- KDPL teren placów
- 1,07 ha powierzchnia terenu