

MIEJSCOWY PLAN ZAGOSPODAROWANIA PRZESTRZENNEGO OBSZARU POŁOŻONEGO W REJONIE ULIC  
GEN. KAZIMIERZA PUŁASKIEGO I STANISŁAWA MAŁACHOWSKIEGO WE WROCŁAWIU


ZAŁĄCZNIK NR 1 - RYSUNEK PLANU - PROJEKT (617).2

SKALA 1:1000



Podkład:  
Mapa Zasadnicza pozyskana z ZGKIEM we Wrocławiu  
Wrocław - 15.05.2017 r.  
Nr Lic. ZKK17.TM.6642.3870.2017\_0264\_CLI

WYRYS ZE STUDIUM UWARUNKOWAŃ I KIERUNKÓW  
ZAGOSPODAROWANIA PRZESTRZENNEGO WROCŁAWIA  
przyjętego uchwałą Nr L/1177/18 Rady Miejskiej Wrocławia  
z dnia 11 stycznia 2018 r.

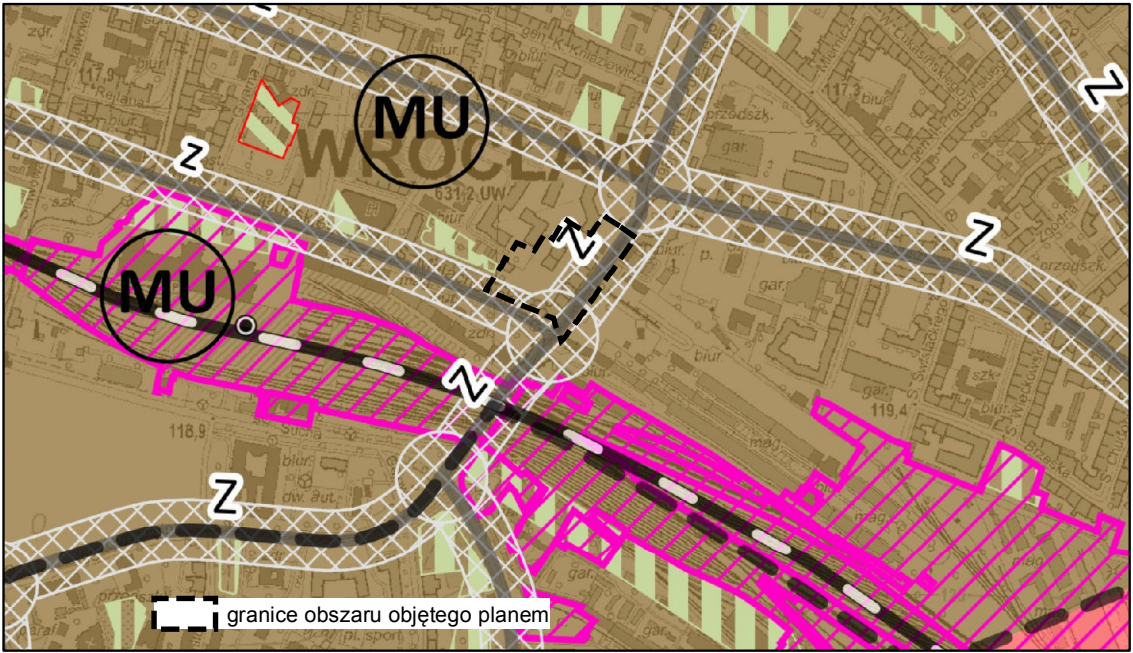

LEGENDA

- granice obszaru objętego planem tożsame z granicami obszaru w rejestrze zabytków, granicami strefy ochrony konserwatorskiej, granicami strefy ochrony konserwatorskiej zabytków archeologicznych, granicami terenu rozmieszczenia inwestycji celu publicznego o znaczeniu lokalnym, granicami obszaru rehabilitacji istniejącej zabudowy i infrastruktury technicznej oraz granicami obszaru wymagającego przekształceń
- linie rozgraniczające tereny
- 1MW-U symbole terenów
- nieprzekraczalne linie zabudowy
- obowiązujące linie zabudowy
- ! miejsca zmiany rodzaju linii zabudowy
- obiekty w ewidencji zabytków
- drzewa do zachowania
- miejsce wskazania szerokości ulicy w liniach rozgraniczających
- MW-U teren zabudowy mieszkaniowej wielorodzinnej i usług
- KDZ teren ulic zbiorczych
- KDPL teren placów
- 1.07 ha powierzchnia terenu
- granice wydzielenia wewnętrznego
- (A) symbol wydzielenia wewnętrznego