

MIEJSCOWY PLAN ZAGOSPODAROWANIA PRZESTRZENNEGO W REJONIE PLACU BZOWEGO WE WROCŁAWIU




ZAŁĄCZNIK NR 1 - RYSUNEK PLANU - PROJEKT 625.1




Granice obszaru objętego planem znajdują się w granicach historycznego układu urbanistycznego dzielnicy Grabiszyn we Wrocławiu ujętego w gminnej ewidencji zabytków

Podkład:
Mapa Zasadnicza pozyskana z ZGKIEM we Wrocławiu
Wrocław 31.07.2017 r.
Nr Lic. ZKK17.TM.6642.6397.2017_0264_CL1

SKALA 1:1000

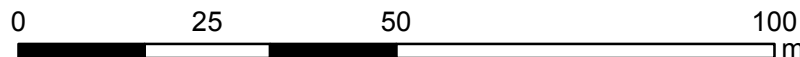

WYRYS ZE STUDIUM UWARUNKWAŃ I KIERUNKÓW ZAGOSPODAROWANIA PRZESTRZENNEGO WROCŁAWIA przyjętego uchwałą Nr L/1177/18 Rady Miejskiej Wrocławia z dnia 11 stycznia 2018 r.

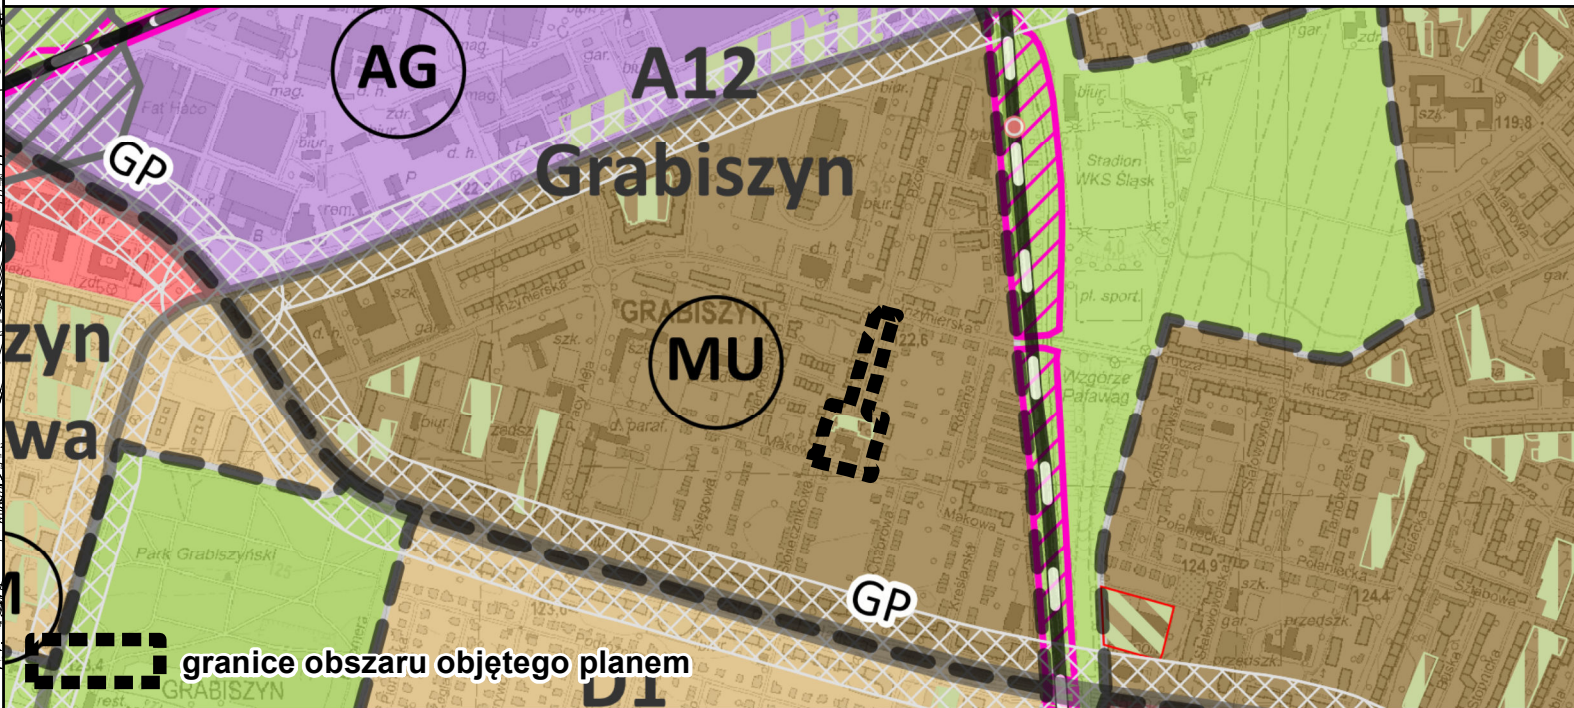

LEGENDA

- granice obszaru objętego planem tożsame z granicami strefy ochrony konserwatorskiej, granicami stref ochrony konserwatorskiej zabytków archeologicznych, granicami terenów rozmieszczenia inwestycji celu publicznego o znaczeniu lokalnym, granicami obszarów rehabilitacji istniejącej zabudowy i infrastruktury technicznej oraz granicami obszarów wymagających przekształceń
- linie rozgraniczające tereny
- 1U symbole terenów
- nieprzekraczalna linia zabudowy
- szpalery drzew
- drzewa do zachowania
- strefy zieleni
- nawierzchnia do specjalnego opracowania
- akcent architektoniczny
- oś widokowa
- korytarz usytuowania ciągu pieszego
- miejsca wskazania szerokości
- granica stanowiska archeologicznego
- teren usług
- tereny ulic dojazdowych