

MIEJSCOWY PLAN ZAGOSPODAROWANIA PRZESTRZENNEGO
W REJONIE ULIC GWIAZDZISTEJ I TADEUSZA ZIELIŃSKIEGO WE WROCŁAWIU

RYSUNEK PLANU - PROJEKT 621.3
Załącznik nr 1




LEGENDA

- Granicę obszaru objętego planem tożsamą z granicami rozmieszczenia inwestycji celu publicznego o znaczeniu lokalnym
- Linie rozgraniczające tereny
- MW Symbole terenów
- Granicę wydzielen wewnętrznego
- (A) Symbole wydzielen wewnętrznego
- Nieprzekraczalne linie zabudowy
- Obowiązujące linie zabudowy
- ! Miejsca zmiany rodzaju linii zabudowy
- Granicę strefy ochrony konserwatorskiej
- Granicę strefy ochrony konserwatorskiej zabytków archeologicznych W
- Granicę strefy ochrony konserwatorskiej zabytków archeologicznych OW
- Granicę strefy ochrony konserwatorskiej zabytków archeologicznych OM
- Granicę obszaru rehabilitacji istniejącej zabudowy i infrastruktury technicznej oraz obszaru wymagającego przekształceń

- Szpalery drzew
- Strefy zieleni
- Miejsca wskazania szerokości
- Obiekty w ewidencji zabytków
- Granicę terenów zamkniętych

- MW Tereny zabudowy mieszkaniowej wielorodzinnej
- U Tereny usług
- UO Teren usług oświaty
- KK Teren infrastruktury kolejowej
- Z Tereny zieleni
- KDZ Tereny ulic zbiorczych
- KDL Tereny ulic lokalnych
- KDD Teren ulicy dojazdowej

Skala 1:1000

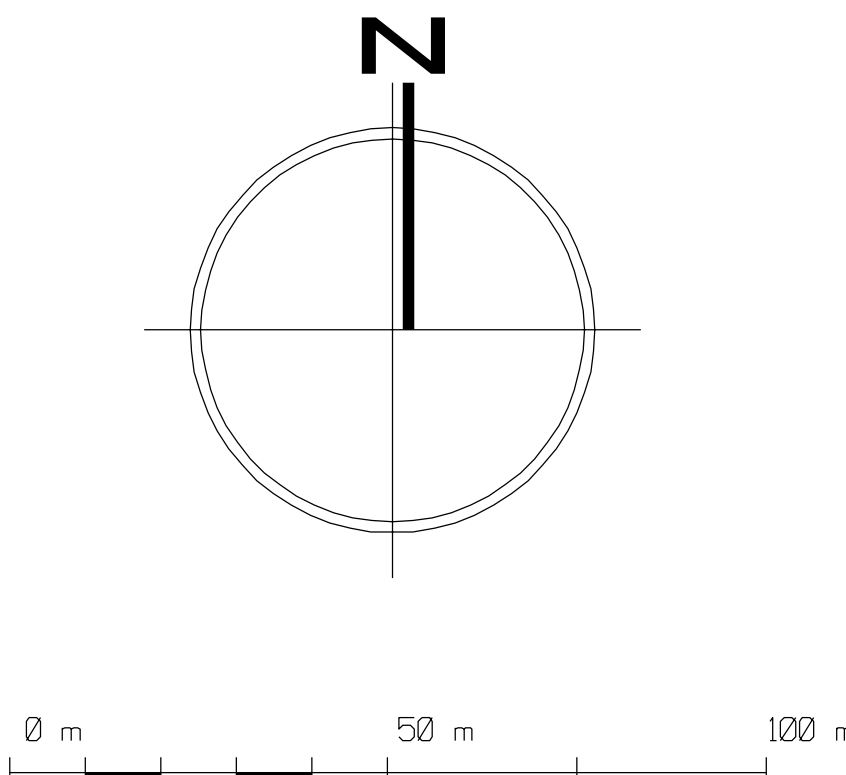

WYRYS ZE STUDIUM UWARUNKOWAŃ I KIERUNKÓW
ZAGOSPODAROWANIA PRZESTRZENNEGO WROCŁAWIA
przyjętego uchwałą Nr L/1177/18
Rady Miejskiej Wrocławia z 11 stycznia 2018 r.

