



RYSUNEK PLANU - Załącznik nr 1
Projekt (591).3

SKALA 1:1000

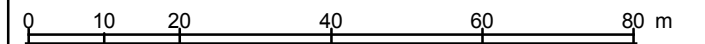

MIEJSCOWY PLAN ZAGOSPODAROWANIA PRZESTRZENNEGO W REJONIE NIERUCHOMOŚCI POŁOŻONEJ PRZY UL. BRACI GIERYMSKICH 149 WE WROCŁAWIU

WYRYS ZE STUDIUM UWARUNKOWAŃ I KIERUNKÓW
ZAGOSPODAROWANIA PRZESTRZENNEGO WROCŁAWIA
przyjętego uchwałą Nr L/1177/18 Rady Miejskiej Wrocławia
z dnia 11 stycznia 2018 r.

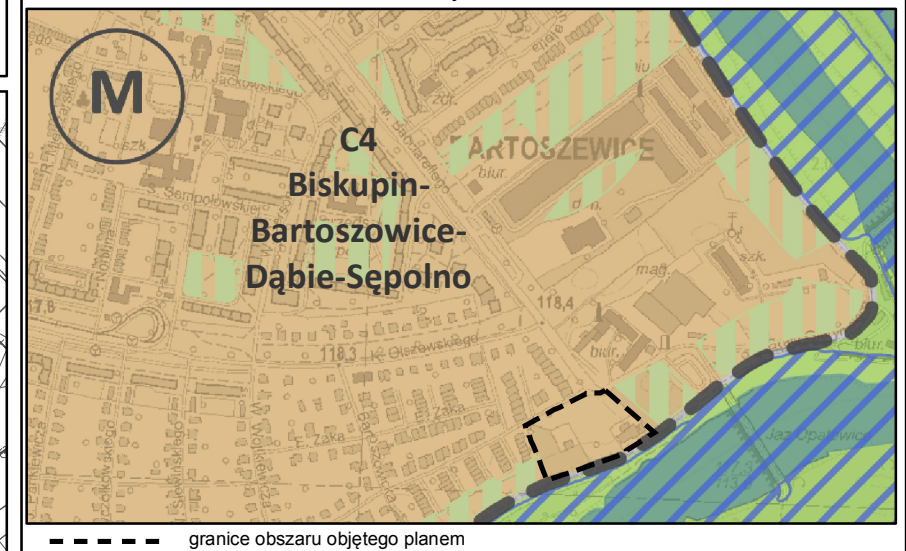

LEGENDA



granie obszaru objętego planem tożsame z granicami strefy ochrony konserwatorskiej, granicami strefy ochrony konserwatorskiej zabytków archeologicznych, granicami obszaru w rejestrze zabytków, granicami terenów rozmieszczenia inwestycji celu publicznego o znaczeniu lokalnym



linie rozgraniczające tereny

1MW

symbole terenów



granice wydzielen wewnętrznych

(A)

symbole wydzielen wewnętrznych



obowiązująca linia zabudowy




nieprzekraczalne linie zabudowy



miejsca zmiany rodzaju linii zabudowy



obiekt w ewidencji zabytków

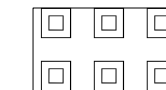

nawierzchnia do specjalnego opracowania



szpalery drzew

0,49 ha

powierzchnie terenów

MW

teren zabudowy mieszkaniowej wielorodzinnej

U

teren usług

E

teren stacji transformatorowych



strefa zieleni



granica obszaru położonego w odległości 50 m od stopy wału przeciwpowodziowego

WROCŁAW

Skala 1:1000

MAPA ZASADNICZA
DO CELÓW OPINIODAWCZYCH

1. Mapa wektorowa opracowana w technologii numerycznej w środowisku MicroStation na podstawie matrycy mapy zasadniczej, wydrukowana w ZGKIM we Wrocławiu
2. Układ współrzędnych "2000"
3. Poziom odniesienia: "Kronsztadt 1986"

Nie wyklucza się istnienia w terenie innych niż wykazanych na mapie urządzeń podziemnych, które nie były zgłoszone do inwentaryzacji lub o których brak jest informacji w instytucjach branżowych

Podkład:
Mapa Zasadnicza pozyskana z ZGKIM we Wrocławiu
Wrocław 23.09.2015
Nr Lic. (ZKK17.TM-6642-3748-2015)