

PROGNOZA ODDZIAŁYWANIA
NA ŚRODOWISKO

SKALA 1:1000

0

10

20


40

60

80 m

N

MIEJSCOWY PLAN ZAGOSPODAROWANIA PRZESTRZENNEGO
W REJONIE NIERUCHOMOŚCI POŁOŻONEJ
PRZY UL. BRACI GIERYMSKICH 149 WE WROCŁAWIU

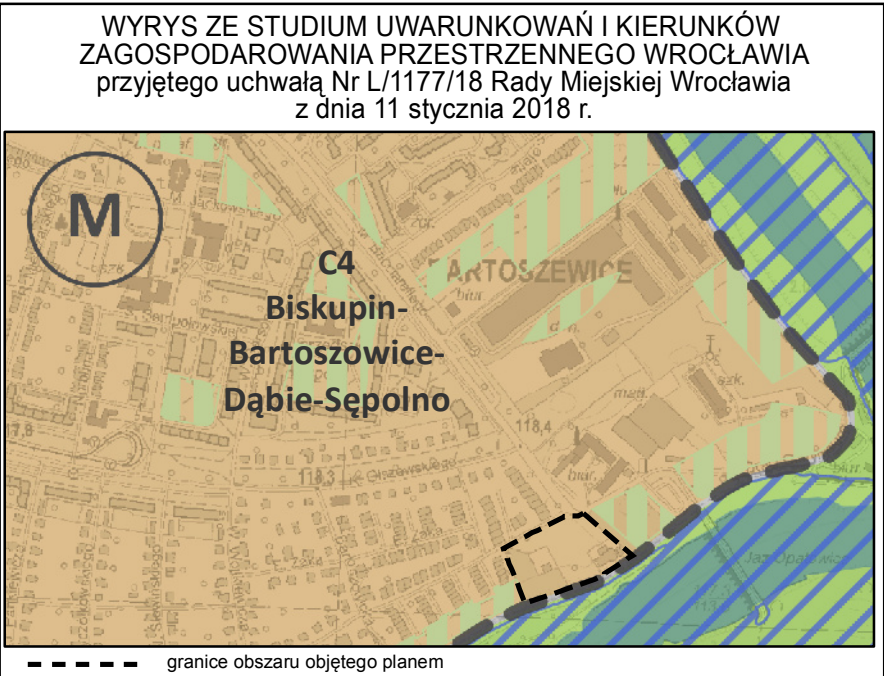

LEGENDA

granicę obszaru objętego planem tożsame z granicami strefy ochrony konserwatorskiej, granicami strefy ochrony konserwatorskiej zabytków archeologicznych, granicami obszaru w rejestrze zabytków, granicami terenów rozmieszczenia inwestycji celu publicznego o znaczeniu lokalnym

linie rozgraniczające tereny

1MW

symbole terenów

granicę wydzieleni wewnętrznych

(A)

symbole wydzieleni wewnętrznych

obowiązująca linia zabudowy

nieprzekraczalne linie zabudowy

!

miejsca zmiany rodzaju linii zabudowy

obiekt w ewidencji zabytków

nawierzchnia do specjalnego opracowania

OOOO

szpalery drzew

0,49 ha

powierzchnie terenów

MW

teren zabudowy mieszkaniowej wielorodzinnej

U

teren usług

E

teren stacji transformatorowych

strefa zieleni

granicę obszaru położonego w odległości 50 m od stopy wału przeciwpowodziowego

WROCŁAW

Skala 1:1000

MAPA ZASADNICZA
DO CELÓW OPINIODAWCZYCH

1.Mapa wektorowa opracowana w technologii numerycznej w środowisku MicroStation na podstawie matrycy mapy zasadniczej, wydrukowana w ZGKIKM we Wrocławiu
2.Układ współrzędnych "2000"
3.Poziom odniesienia: "Kronsztadt 1986"

Nie wyklucza się istnienia w terenie innych niż wykazanych na mapie urządzeń podziemnych, które nie były zgłoszone do inwentaryzacji lub o których brak jest informacji w instytucjach branżowych

Podkład:

Mapa Zasadnicza pozyskana z ZGKIKM we Wrocławiu
Wrocław 23.09.2015
Nr Lic. (ZKK17.TM-6642-3748-2015)