


MIEJSCOWY PLAN ZAGOSPODAROWANIA PRZESTRZENNEGO W REJONIE PLACU BZOWEGO WE WROCŁAWIU



ZAŁĄCZNIK NR 1 - RYSUNEK PLANU - PROJEKT 625.2



WYRYS ZE STUDIUM UWARUNKWAŃ I KIERUNKÓW ZAGOSPODAROWANIA PRZESTRZENNEGO WROCŁAWIA
przyjętego uchwałą Nr L/1177/18 Rady Miejskiej Wrocławia z dnia 11 stycznia 2018 r.

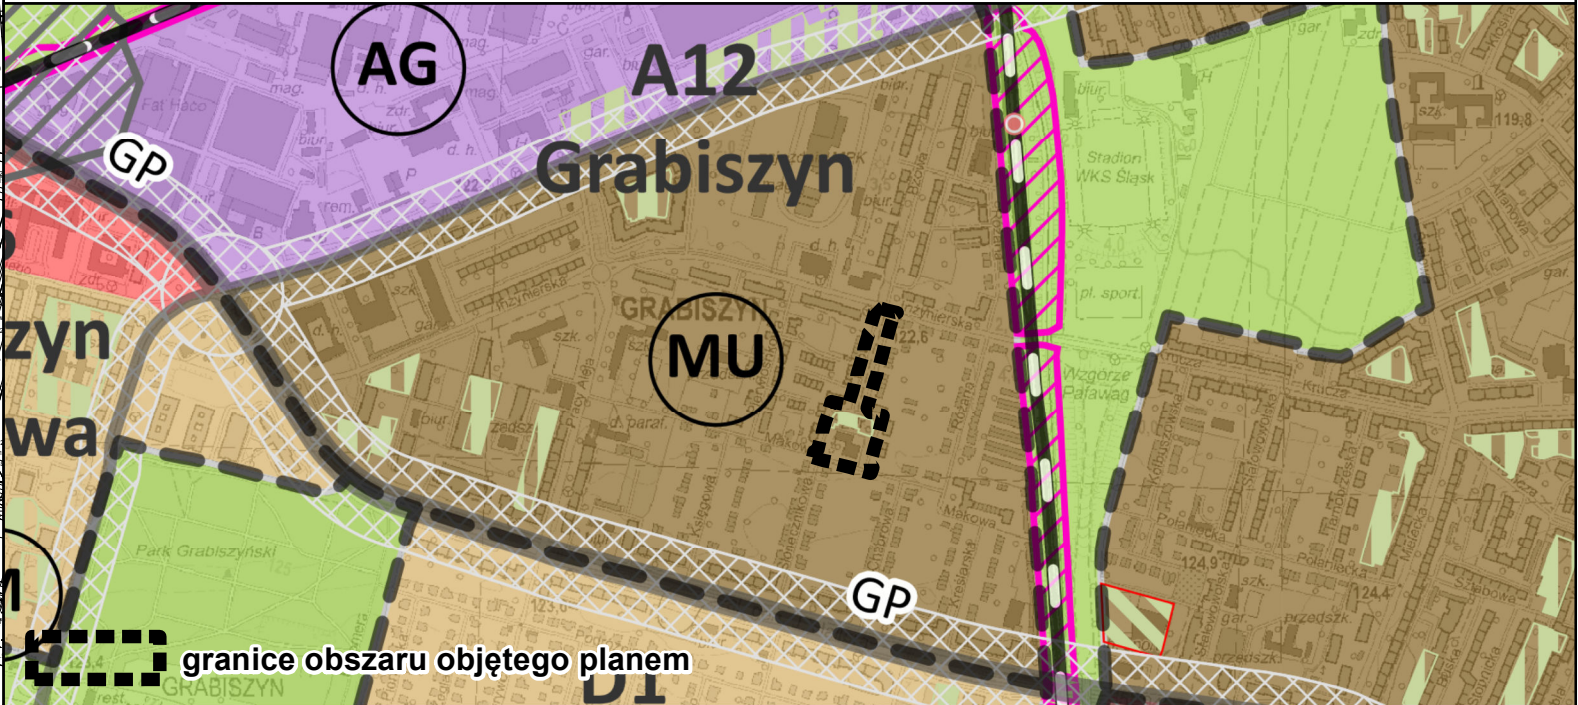

LEGENDA

- granicie obszaru objętego planem tożsame z granicami strefy ochrony konserwatorskiej, granicami stref ochrony konserwatorskiej zabytków archeologicznych, granicami terenów rozmieszczenia inwestycji celu publicznego o znaczeniu lokalnym, granicami obszarów rehabilitacji istniejącej zabudowy i infrastruktury technicznej oraz granicami obszarów wymagających przekształceń
- linie rozgraniczające tereny
- 1U symbole terenów
- 0,34 ha powierzchnie terenów
- nieprzekraczalna linia zabudowy
- szpalery drzew
- drzewa do zachowania
- strefy zieleni
- nawierzchnia do specjalnego opracowania
- akcent architektoniczny
- oś widokowa
- korytarz usytuowania ciągu pieszego
- miejsca wskazania szerokości
- granica stanowiska archeologicznego
- U teren usług
- KDD tereny ulic dojazdowych

Podkład:
Mapa Zasadnicza pozyskana z ZGKIKM we Wrocławiu
Wrocław 31.07.2017 r.
Nr Lic. ZKK17.TM.6642.6397.2017_0264_CL1

SKALA 1:1000

