


# MIEJSCOWY PLAN ZAGOSPODAROWANIA PRZESTRZENNEGO W REJONIE ULIC PIASKOWEJ I KS.WINCENTEGO KRAIŃSKIEGO WE WROCŁAWIU

## PROGNOZA ODDZIAŁYWANIA NA ŚRODOWISKO

SKALA 1 : 1000

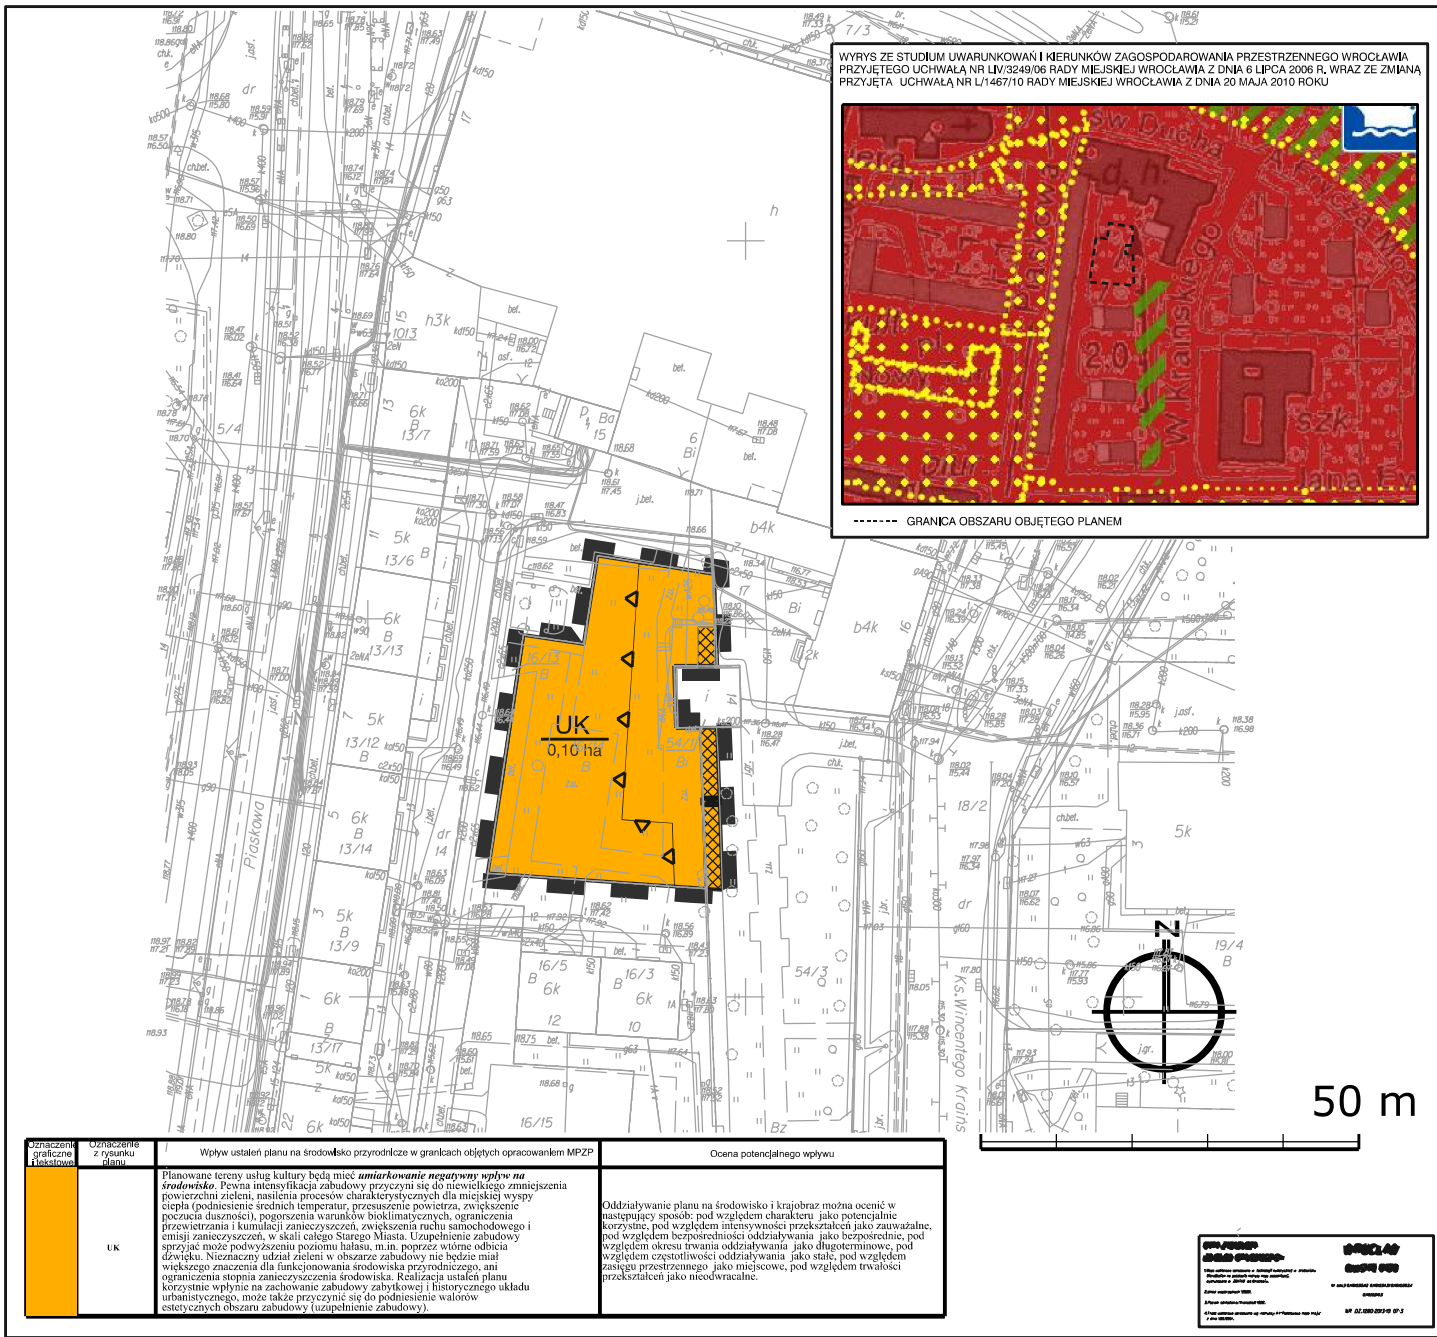

### LEGENDA

|  |   |    |                                                       |
|--|---|----|-------------------------------------------------------|
|  | GRANICE OBSZARU OBJĘTEGO PLANEM TOŻSAME Z GRANICAMI STREFY OCHRONY KONSERWATORSKIEJ STAREGO MIASTA, GRANICAMI STREFY OCHRONY KONSERWATORSKIEJ ZABYTKÓW ARCHEOLOGICZNYCH, GRANICAMI OBSZARÓW WYMAGAJĄCYCH PRZEKSZTAŁCEŃ ORAZ GRANICAMI REHABILITACJI ISTNIEJĄCEJ ZABUDOWY I INFRASTRUKTURY TECHNICZNEJ, GRANICAMI TERENU ROZMIESZCZENIA INWESTYCJI CELU PUBLICZNEGO O ZNACZENIU LOKALNYM |    | NIEPRZEKRACZALNE LINIE ZABUDOWY                       |
|  | LINIE ROZGRANICZAJĄCE TERENY   | UK | TEREN USŁUG KULTURY                                   |
|  |   |    | PRZEJŚCIE BRAMOWE                                     |
|  | UK<br>0,10 ha   |    | OBIEKT WPISANY DO REJESTRU ZABYTKÓW<br>- FORTYFIKACJE |