


MIJSCOWY PLAN ZAGOSPODAROWANIA PRZESTRZENNEGO
PO ZACHODNIEJ STRONIE ULICY TYMIANKOWEJ
I JEJ PRZEDŁUŻENIA W KIERUNKU PÓŁNOCNYM WE WROCŁAWIU

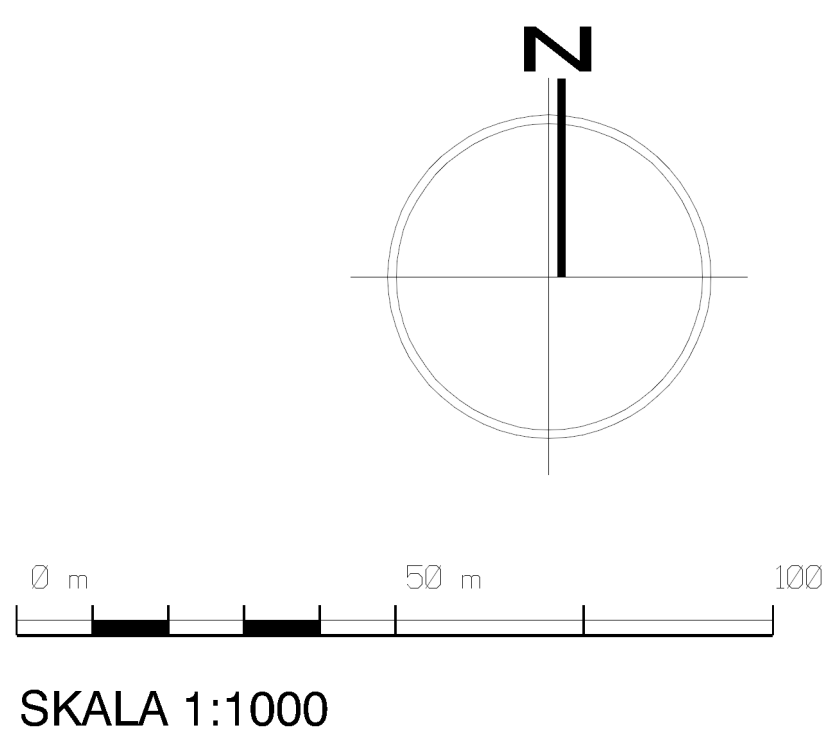

SKALA 1:1000

LEGENDA

- Granice miasta
- Granice obszaru objętego planem tożsame z granicami rozmieszczenia terenów inwestycji celu publicznego o znaczeniu lokalnym
- Linie rozgraniczające tereny
- 1MN Symbole terenów
- Granice wydziałów wewnętrznych
- (A) Symbole wydziałów wewnętrznych
- Nieprzekraczalne linie zabudowy
- Obowiązująca linia zabudowy
- Miejsca zmiany rodzaju linii zabudowy
- Granice strefy ochrony konserwatorskiej zabytków archeologicznych OW
- Granice strefy ochrony konserwatorskiej
- Obiekt w ewidencji zabytków
- Granice obszaru rehabilitacji istniejącej zabudowy i infrastruktury technicznej oraz obszaru wymagającego przekształceń
- Szpalery drzew
- Strefy zieleni
- Korytarz usytuowania ciągu pieszo - rowerowego
- Miejsca wskazania szerokości
- Granice stref sanitarnych cmentarza
- Propozycja podziału nieruchomości
- Obszar narażony na zalanie w przypadku całkowitego zniszczenia lub uszkodzenia walu przeciwpowodziowego

- MN Tereny zabudowy mieszkaniowej jednorodzinnej
- MN-U Tereny zabudowy mieszkaniowej jednorodzinnej i usług
- M-U Tereny zabudowy mieszkaniowej i usług
- U Tereny usług
- Z Tereny zieleni
- ZC Teren cmentarza
- KDZ Teren ulicy zbiorczej
- KDL Teren ulicy lokalnej
- KDD Teren ulicy dojazdowej
- KDW Tereny dróg wewnętrznych
- KDS Teren komunikacji
- KDWPR Tereny ciągów pieszo - rowerowych
- E Tereny stacji transformatorowych

WYRYS ZE STUDIUM UWARUNKOWAŃ I KIERUNKÓW
ZAGOSPODAROWANIA PRZESTRZENNEGO WROCŁAWIA
przyjętego uchwałą Nr L/1177/18
Rady Miejskiej Wrocławia z dnia 11 stycznia 2018r.

