


MIEJSCOWY PLAN ZAGOSPODAROWANIA PRZESTRZENNEGO  
OBSZARU POŁOŻONEGO W REJONIE ZBIEGU ZACHODNIEJ PIERZEI RYNKU I PÓŁNOCNEJ PIERZEI PLACU SOLNEGO  
WE WROCŁAWIU

WYRYS ZE STUDIUM UWARUNKOWAŃ I KIERUNKÓW  
ZAGOSPODAROWANIA PRZESTRZENNEGO WROCŁAWIA  
przyjętego uchwałą Nr L/1177/18 Rady Miejskiej Wrocławia  
z dnia 11 stycznia 2018 r.

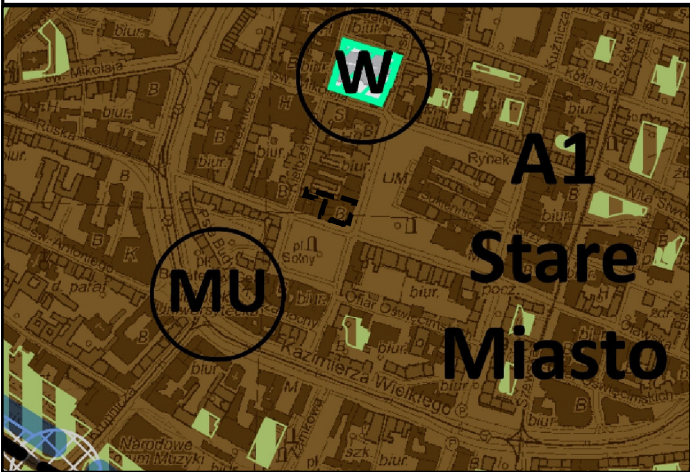

**ZAŁĄCZNIK NR 1**  
**RYСУNEK PLANU - 636.3**  
**PROJEKT UZGODNIENIA**

granicę obszaru objętego planem

**LEGENDA**

granicę obszaru objętego planem tożsame z  
granicami strefy ochrony konserwatorskiej,  
granicami strefy ochrony konserwatorskiej  
zabytków archeologicznych W, granicami  
obszarów wymagających przekształceń,  
granicami obszarów rehabilitacji istniejącej  
zabudowy i infrastruktury technicznej,  
granicami terenów rozmieszczenia inwestycji  
celu publicznego o znaczeniu lokalnym

linię rozgraniczającą teren

1U symbol terenu

granicę wydzieliń wewnętrznych


(A) symbole wydzieliń wewnętrznych

nieprzekraczalną linię zabudowy

obowiązującą linię zabudowy

U teren usług


obiekt w ewidencji zabytków

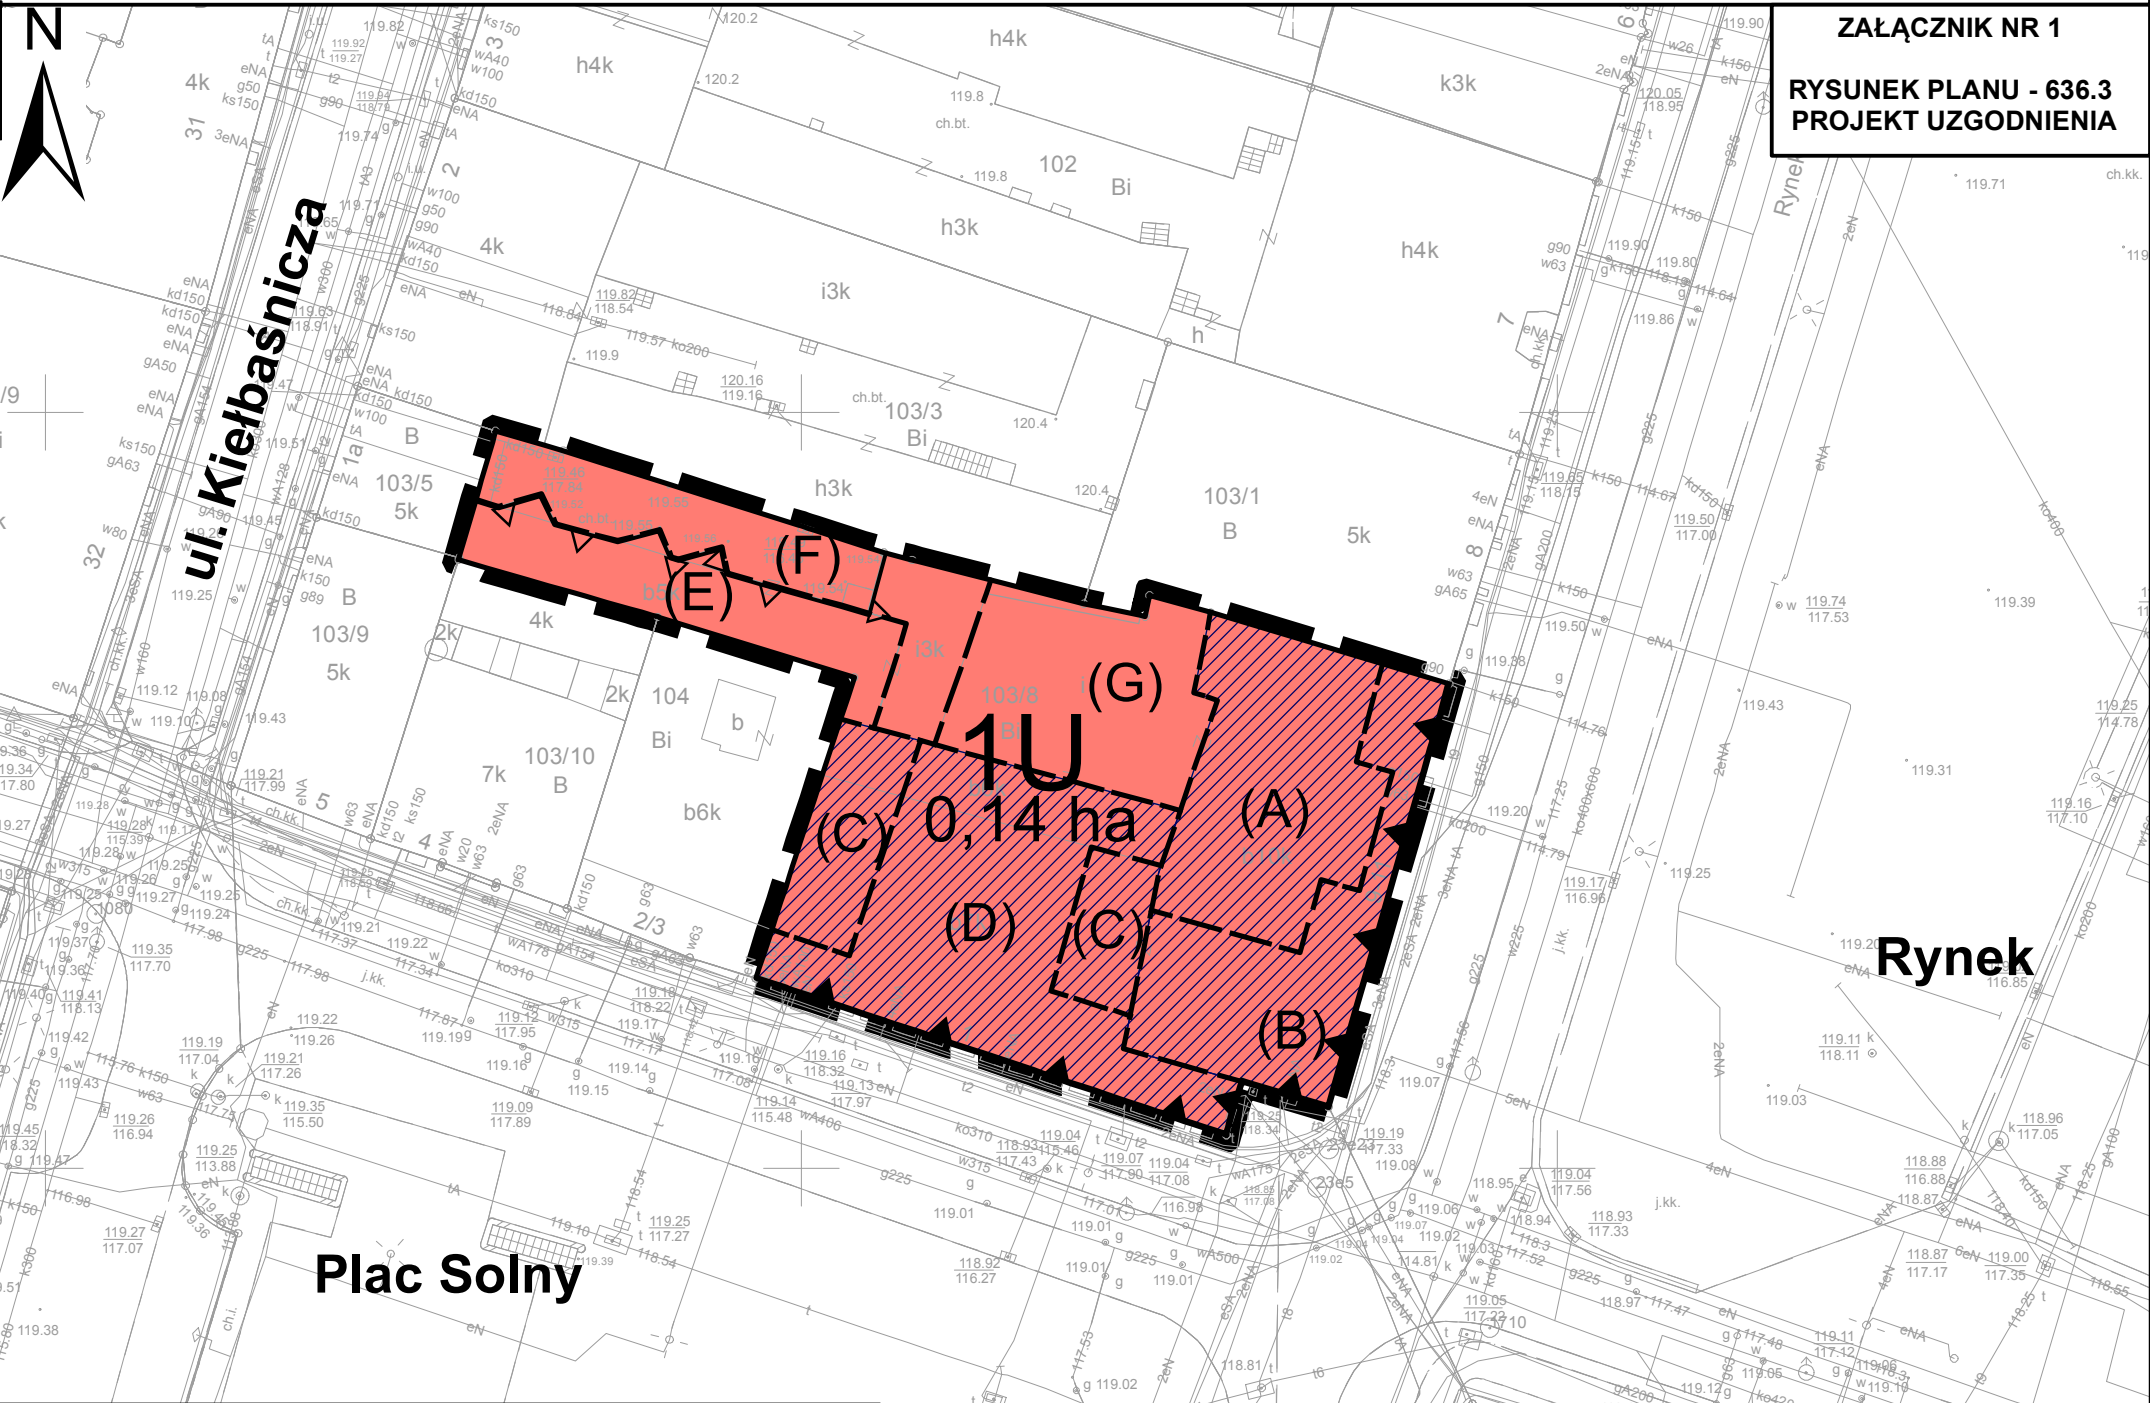

**Obiekty w ewidencji zabytków**

| Rodzaj obiektu  | Adres         |
|-----------------|---------------|
| Budynek biurowy | Rynek 9/10/11 |

SKALA 1:500

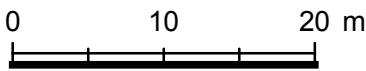

Podkład: Mapa Zasadnicza pozyskana z ZGKI KM we Wrocławiu, Wrocław (10.10.2017) Nr Lic. (ZKK17.TM.6642.9953.2017\_0264\_CL1)