

Projekt

**UCHWAŁA NR .....  
RADY MIEJSKIEJ WROCŁAWIA**

z dnia ..... 2018 r.

**w sprawie przystąpienia do sporządzenia miejscowego planu zagospodarowania przestrzennego  
w rejonie ulic: Karpnickiej, Głównej i Stabłowickiej we Wrocławiu**

Na podstawie art. 18 ust. 2 pkt 15 ustawy z dnia 8 marca 1990 r. o samorządzie gminnym (Dz. U. z 2017 r. poz. 1875 i 2232, z 2018 r. poz. 130) w związku z art. 14 ust. 1, 2 i 4 ustawy z dnia 27 marca 2003 r. o planowaniu i zagospodarowaniu przestrzennym (Dz. U. z 2017 r. poz. 1073 i 1566) Rada Miejska Wrocławia uchwala, co następuje:

§ 1. Przystępuje się do sporządzenia miejscowego planu zagospodarowania przestrzennego w rejonie ulic: Karpnickiej, Głównej i Stabłowickiej, zwanego dalej planem.

§ 2. Granice obszaru objętego planem określa załącznik do uchwały.

§ 3. Wykonanie uchwały powierza się Prezydentowi Wrocławia.


§ 4. Uchwała wchodzi w życie z dniem podjęcia.

Przewodniczący Rady Miejskiej Wrocławia

Załącznik do uchwały Nr .....

Rady Miejskiej Wrocławia

z dnia ..... 2018 r.

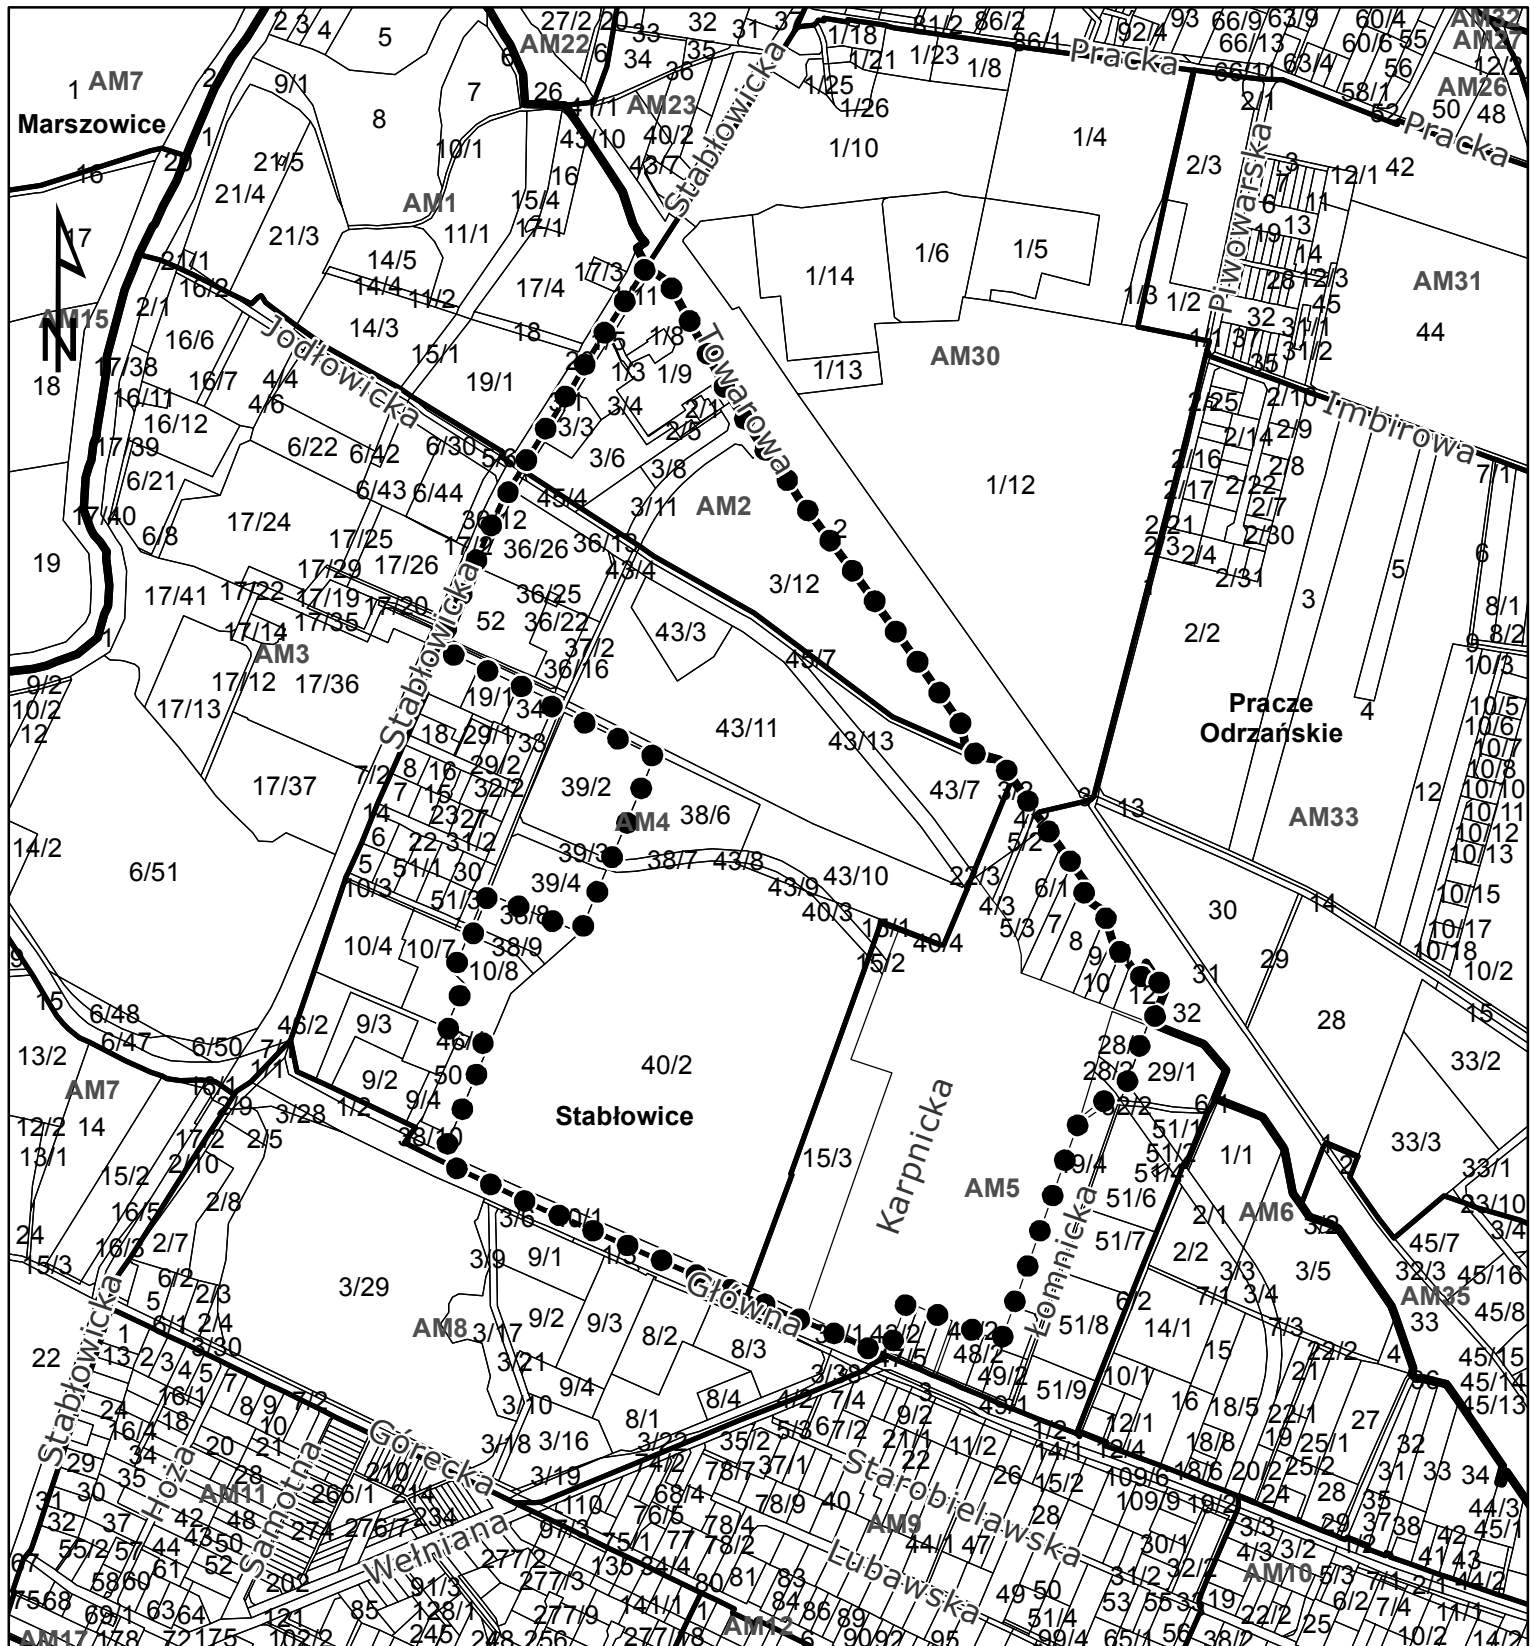

●●● granica obszaru objętego planem

0 75 150 300 450 600 m

WYRYS Z MAPY EWIDENCYJNEJ