

Projekt

**UCHWAŁA
RADY MIEJSKIEJ WROCŁAWIA
w sprawie przystąpienia do sporządzenia miejscowego planu zagospodarowania przestrzennego
w rejonie ulic: Gdańskiej, Odon Bujwida i Czerwonego Krzyża we Wrocławiu**

Na podstawie art. 18 ust. 2 pkt 15 ustawy z dnia 8 marca 1990 r. o samorządzie gminnym (Dz. U. z 2017 r. poz. 1875 i 2232 oraz z 2018 r. poz. 130) w związku z art. 14 ust. 1, 2 i 4 ustawy z dnia 27 marca 2003 r. o planowaniu i zagospodarowaniu przestrzennym (Dz. U. z 2017 r. poz. 1073 i 1566) Rada Miejska Wrocławia uchwala, co następuje:

§ 1. Przystępuje się do sporządzenia miejscowego planu zagospodarowania przestrzennego w rejonie ulic: Gdańskiej, Odon Bujwida i Czerwonego Krzyża we Wrocławiu, zwanego dalej planem.


§ 2. Granice obszaru objętego planem określa załącznik do uchwały.

§ 3. Wykonanie uchwały powierza się Prezydentowi Wrocławia.

§ 4. Uchwała wchodzi w życie z dniem podjęcia.

Przewodniczący
Rady Miejskiej Wrocławia

Załącznik do uchwały
Rady Miejskiej Wrocławia

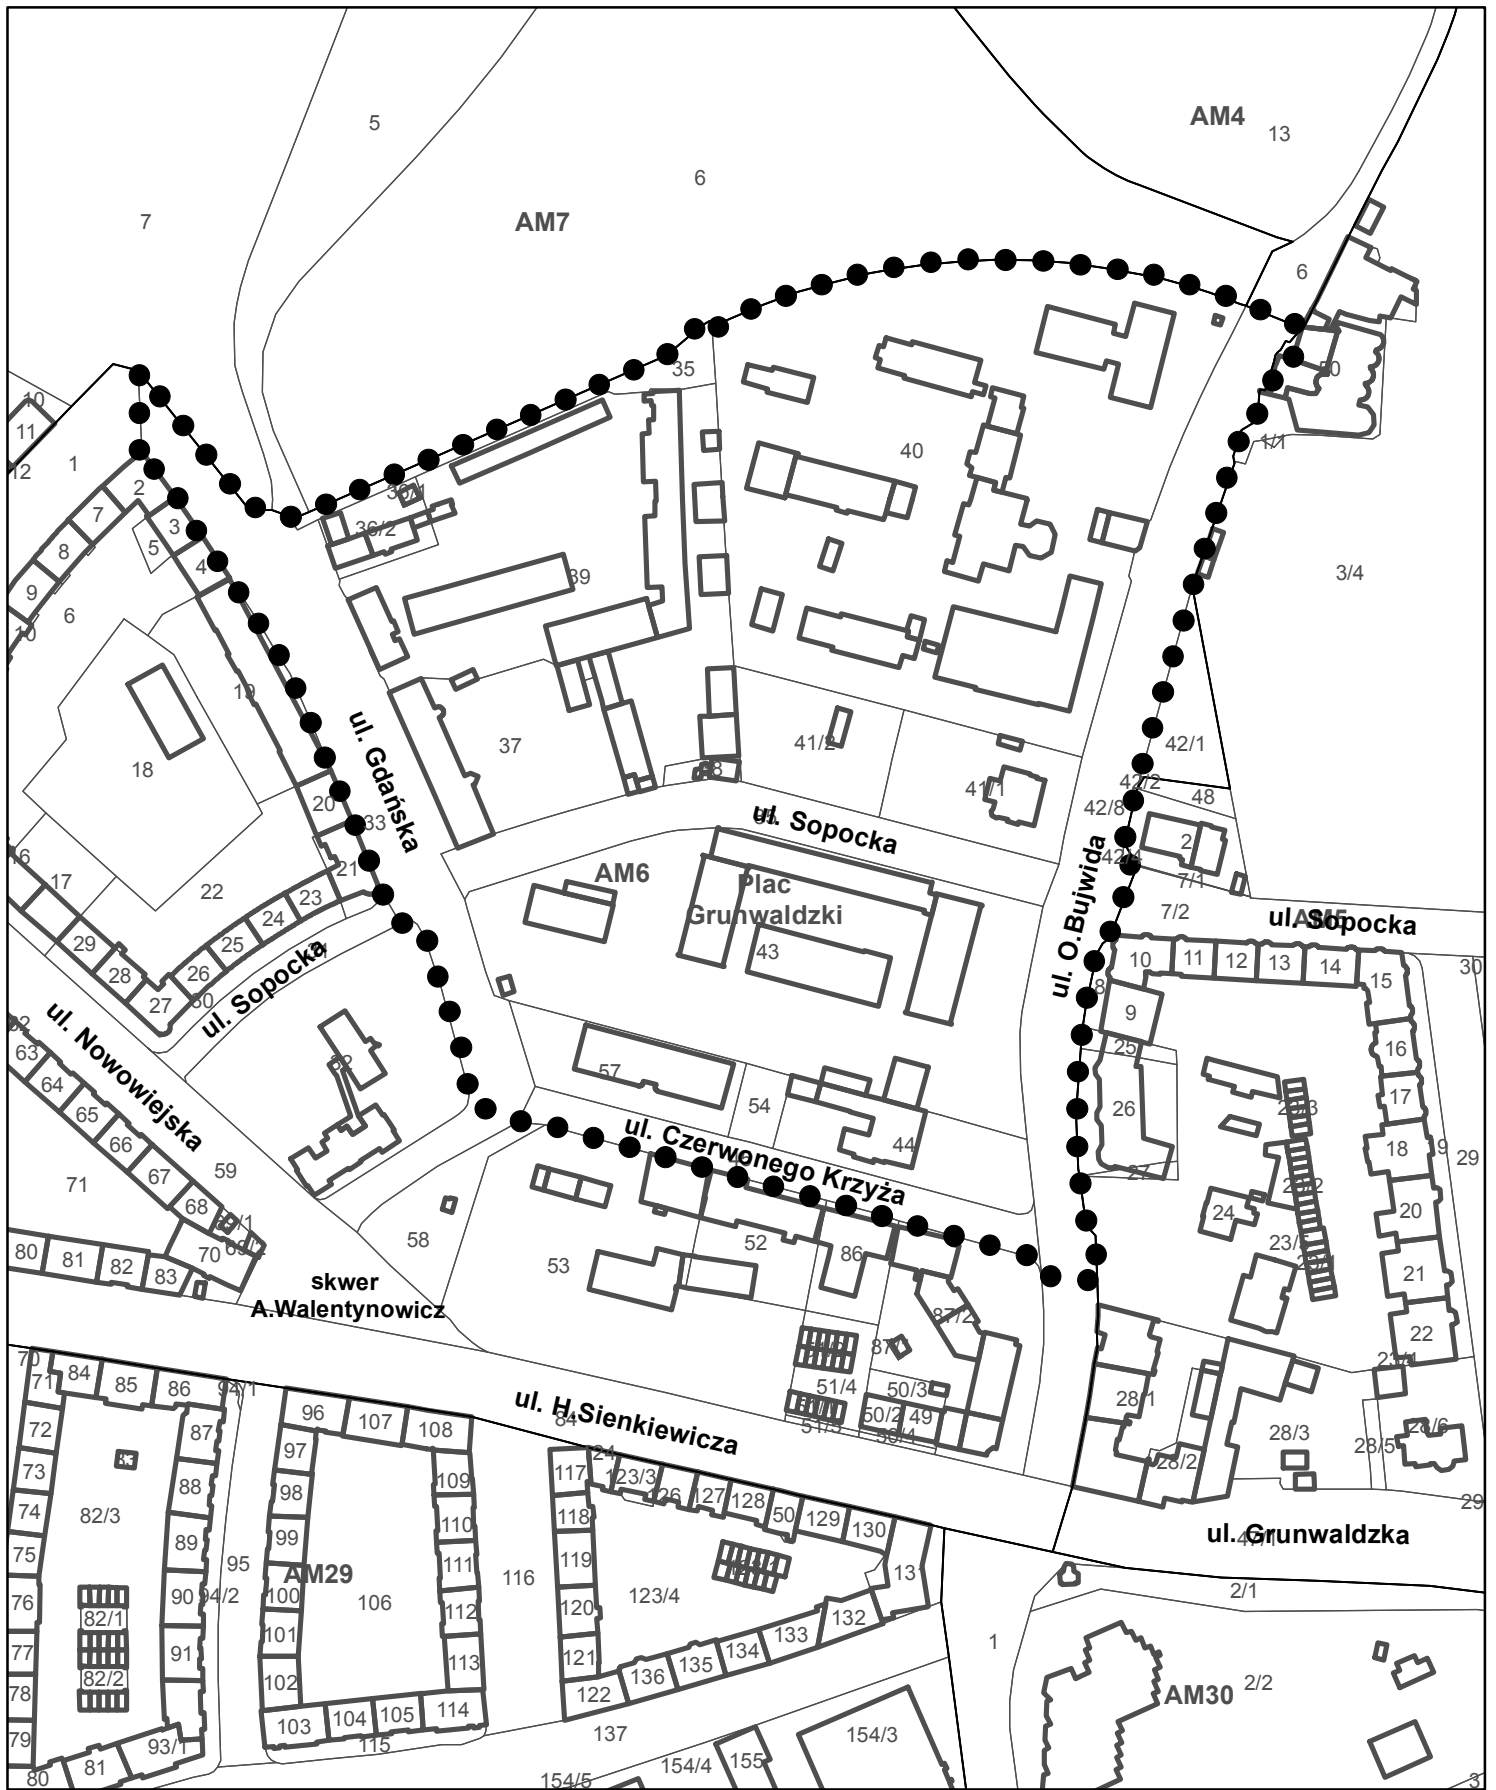

●● Granica obszaru objętego planem

Wyrys z mapy ewidencyjnej

