



MIEJSCOWY PLAN ZAGOSPODAROWANIA PRZESTRZENNEGO OBSZARU POŁOŻONEGO W REJONIE ULICY RAKIETOWEJ WE WROCŁAWIU

WYRYS ZE STUDIUM UWARUNKOWAŃ I KIERUNKÓW
ZAGOSPODAROWANIA PRZESTRZENNEGO WROCŁAWIA
przyjętego uchwałą Nr L/1177/18 Rady Miejskiej Wrocławia
z dnia 11 stycznia 2018 r.

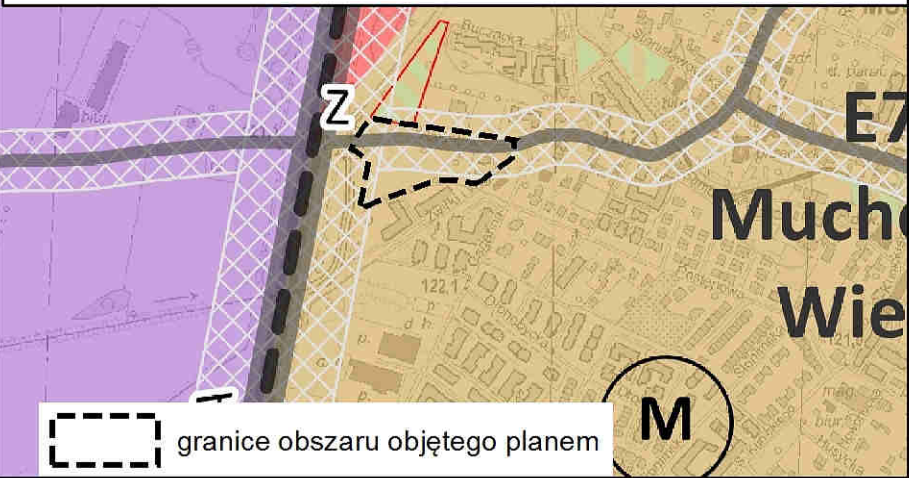

LEGENDA

- granicę obszaru objętego planem tożsame z granicami strefy ochrony konserwatorskiej zabytków archeologicznych, granicami terenów rozmieszczenia inwestycji celu publicznego o znaczeniu lokalnym
- linie rozgraniczające tereny
- 1MN symbole terenów
- 0,11 ha powierzchnie terenów
- granicę wydzielenia wewnętrznego
- (A) symbol wydzielenia wewnętrznego
- nieprzekraczalne linie zabudowy
- obiekty w ewidencji zabytków
- szpalery drzew
- strefa zieleni
- miejsce wskazania szerokości
- MW teren zabudowy mieszkaniowej wielorodzinnej
- MN teren zabudowy mieszkaniowej jednorodzinnej
- U teren usług
- US teren usług sportu i rekreacji
- KDZ teren ulic zbiorczych

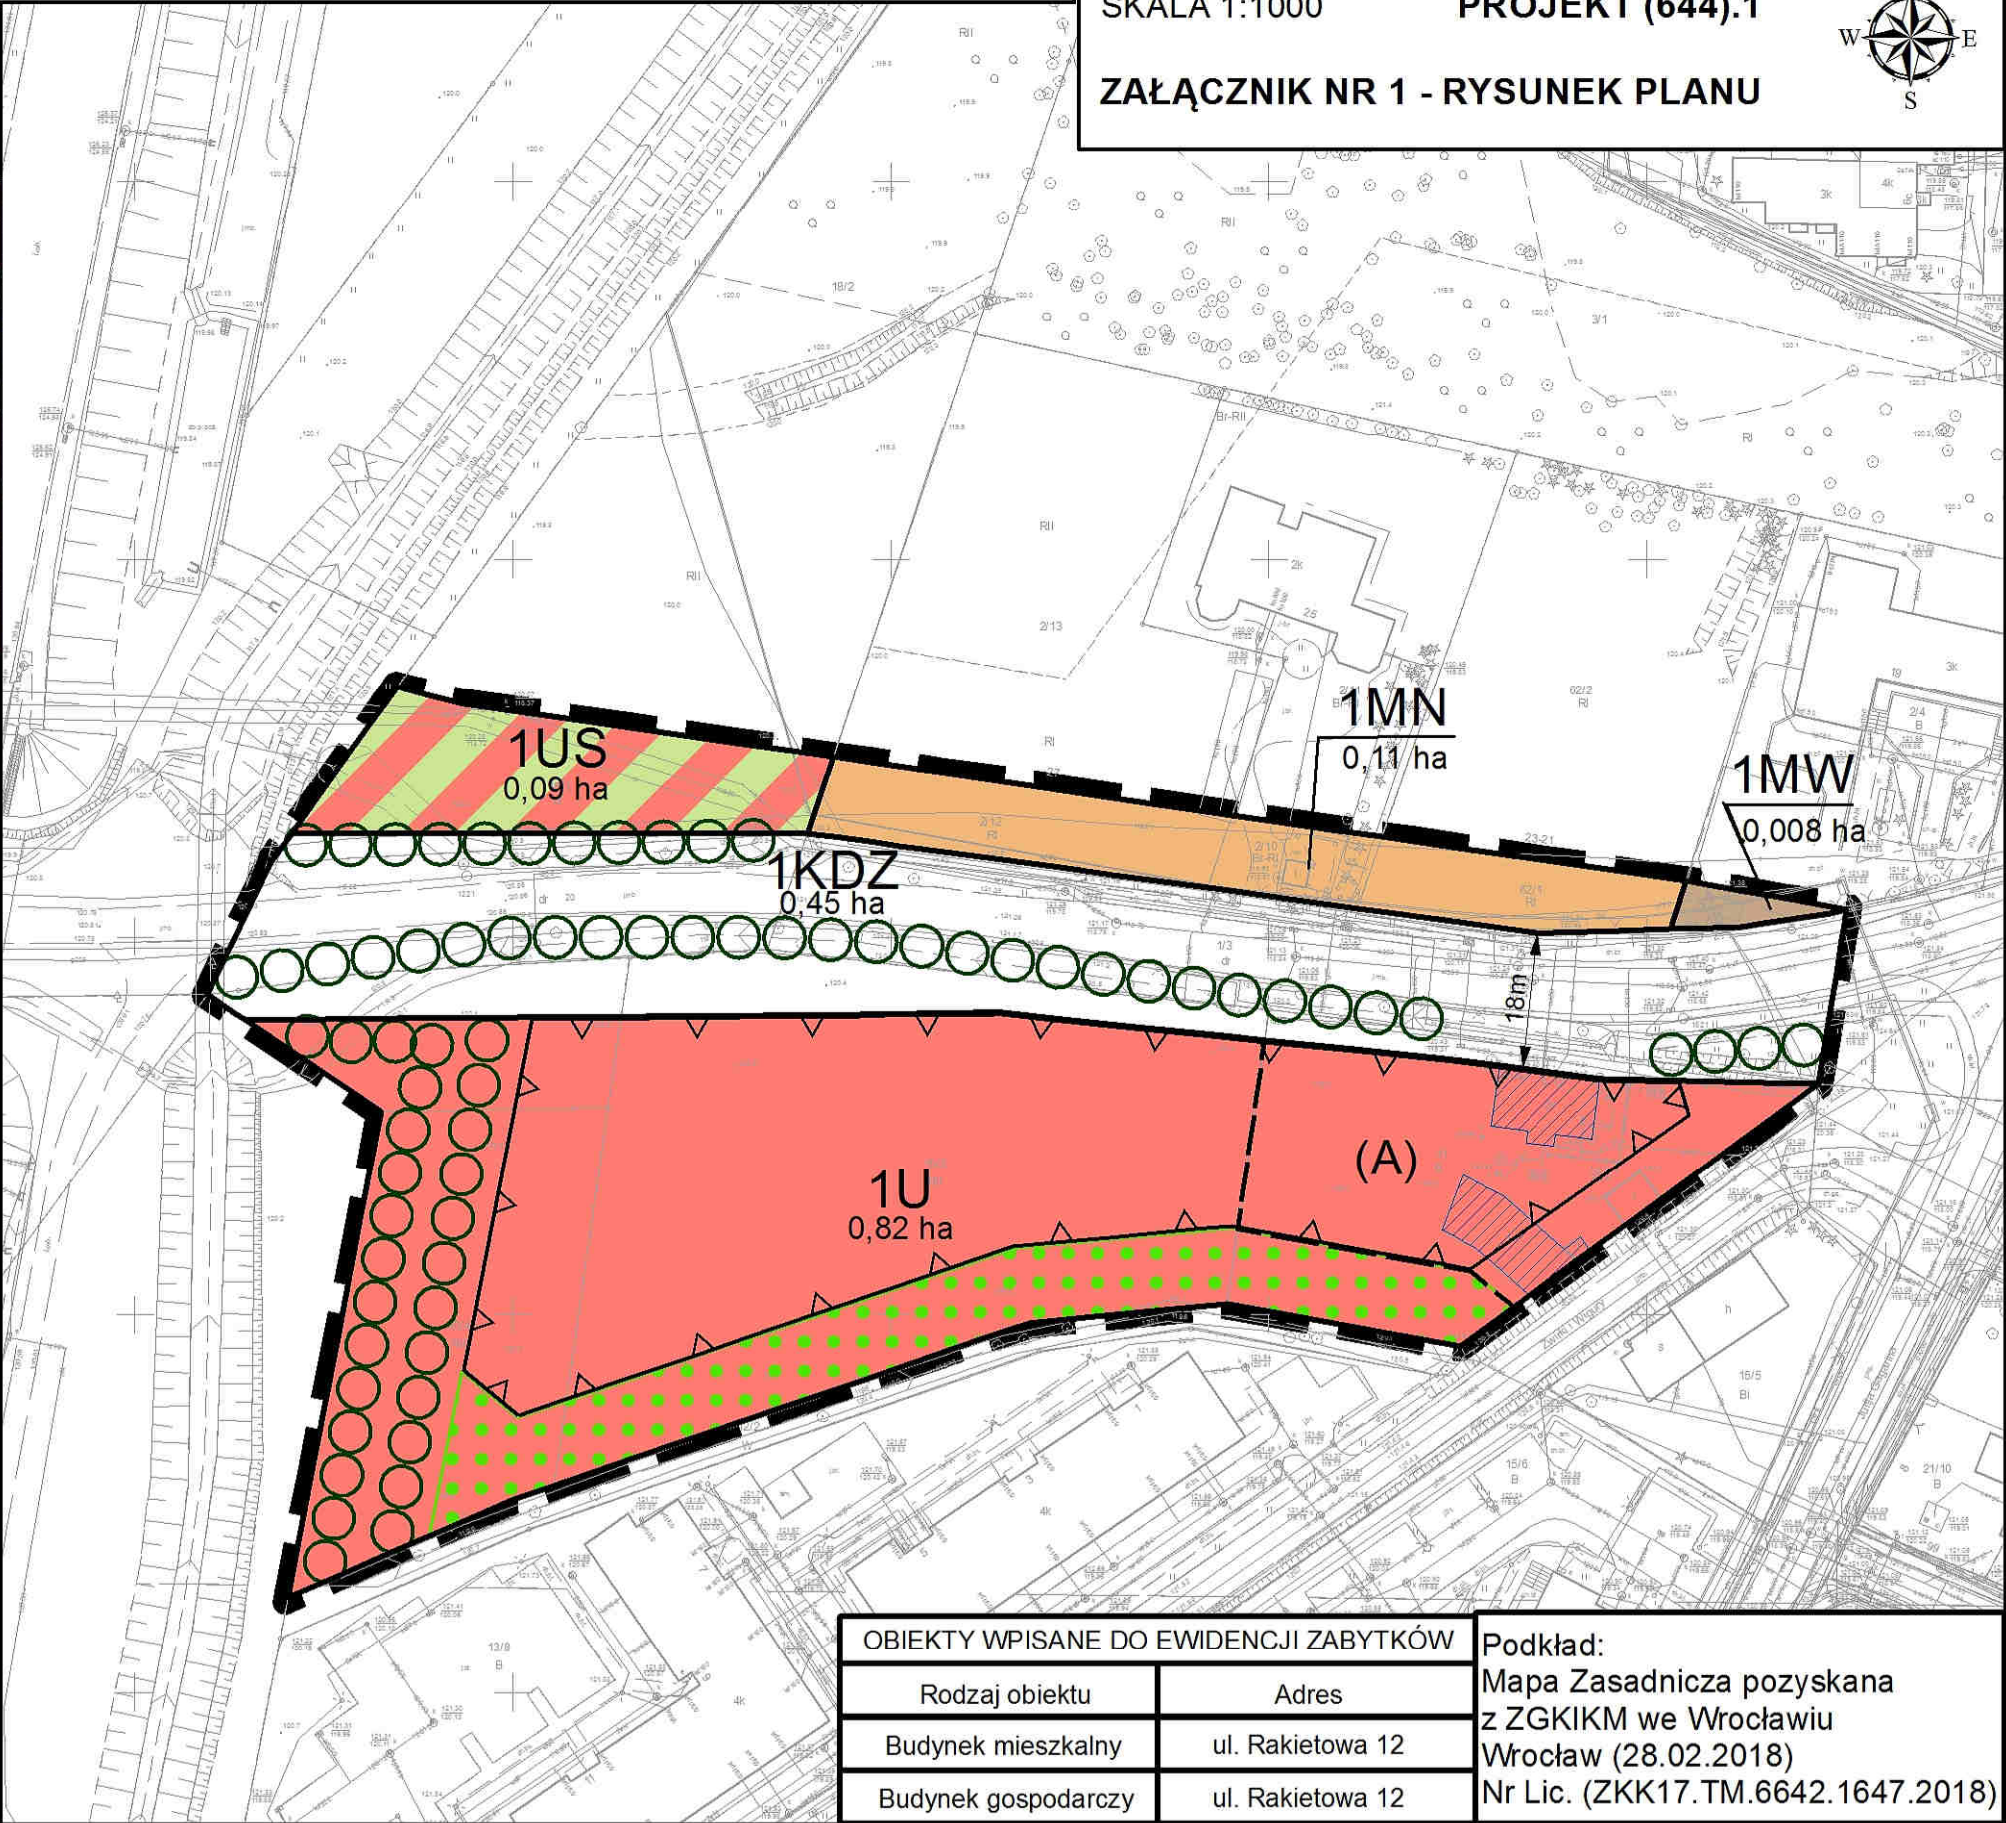

SKALA 1:1000

PROJEKT (644).1

ZAŁĄCZNIK NR 1 - RYSUNEK PLANU



OBIEKTY WPISANE DO EWIDENCJI ZABYTKÓW

Rodzaj obiektu	Adres
Budynek mieszkalny	ul. Rakietowa 12
Budynek gospodarczy	ul. Rakietowa 12

Podkład:

Mapa Zasadnicza pozyskana
z ZGKIKM we Wrocławiu
Wrocław (28.02.2018)
Nr Lic. (ZKK17.TM.6642.1647.2018)