



MIEJSCOWY PLAN ZAGOSPODAROWANIA PRZESTRZENNEGO W REJONIE ULIC: BERNARDYŃSKIEJ, KLEMENSA JANICKIEGO I JANA EWANGELISTY PURKYNIEGO WE WROCŁAWIU

ZAŁĄCZNIK NR 1 - RYSUNEK PLANU

SKALA 1:1000

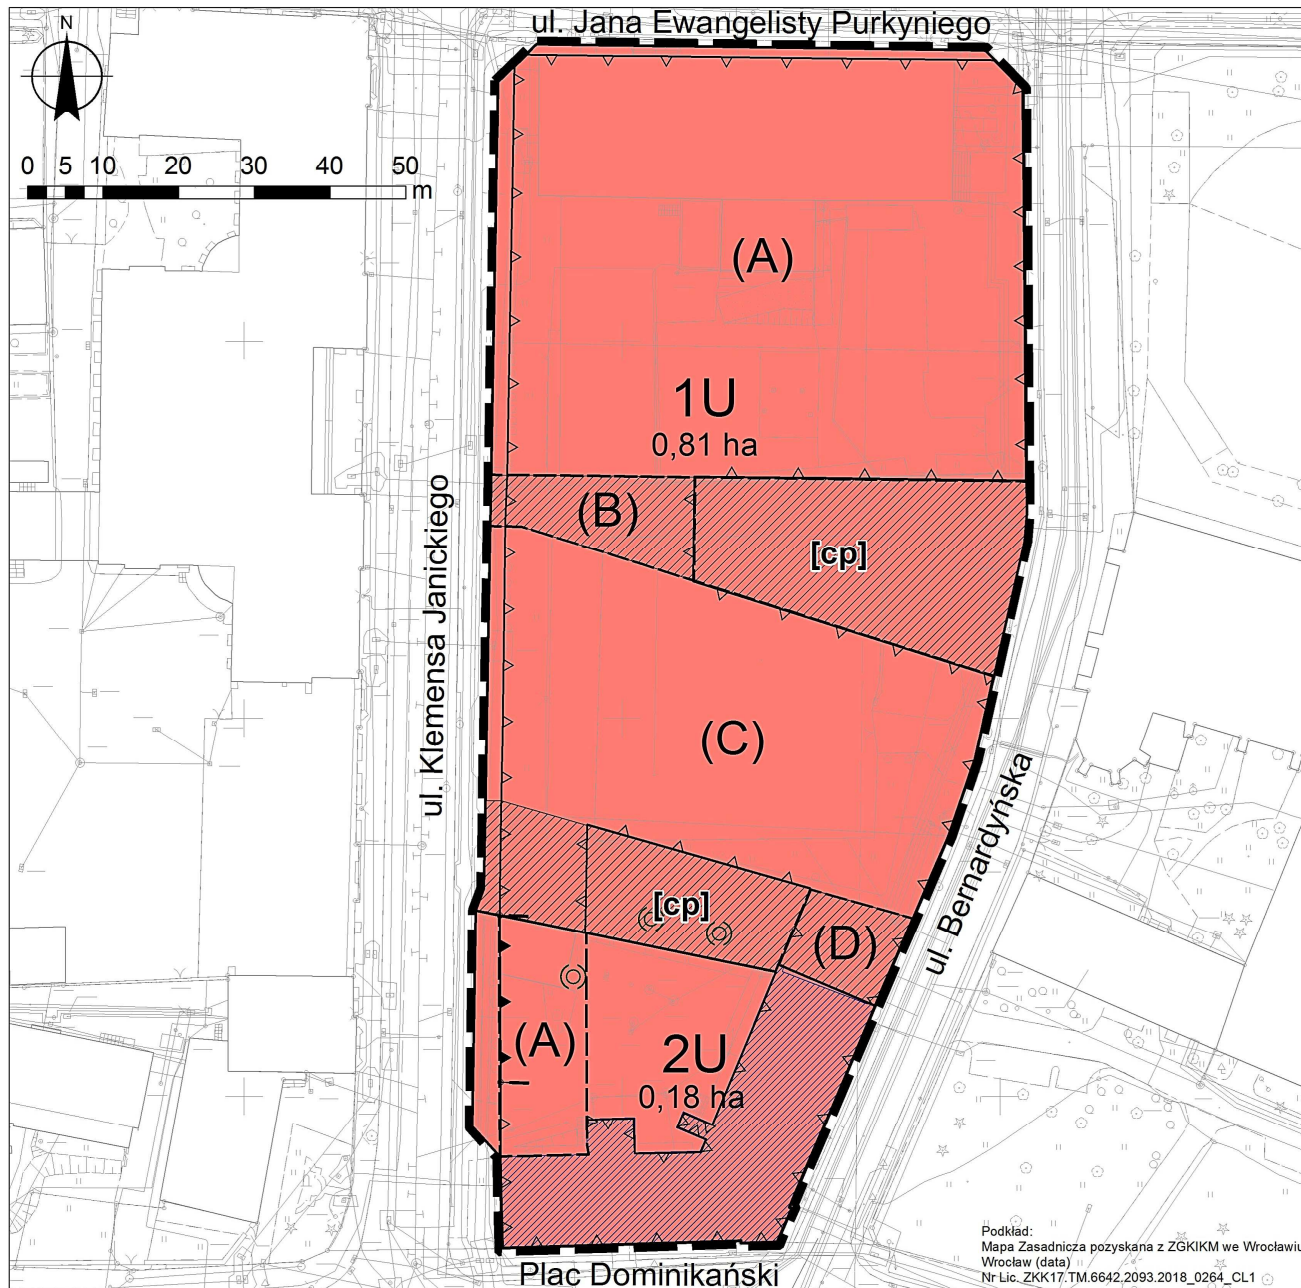

WYRYS ZE STUDYUM UWARUNKOWAŃ I KIERUNKÓW
ZAGOSPODAROWANIA PRZESTRZENNEGO WROCŁAWIA
przyjętego uchwałą Nr L/1177/18 Rady Miejskiej Wrocławia
z dnia 11 stycznia 2018 r.

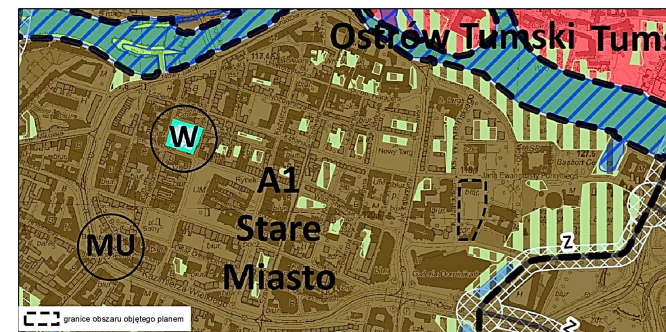

LEGENDA

granicę obszaru objętego planem tożsame z granicami strefy ochrony konserwatorskiej, granicami strefy ochrony konserwatorskiej zabytków archeologicznych, granicami obszaru rehabilitacji istniejącej zabudowy i infrastruktury technicznej oraz granicami obszaru wymagającego przekształceń, granicami terenu rozmieszczenia inwestycji celu publicznego o znaczeniu lokalnym

— linie rozgraniczające tereny

1U symbole terenów

U tereny usług

— granice wydzieli wewnętrznych

(A) symbole wydzieli wewnętrznych

— nieprzekraczalne linie zabudowy

▲ obowiązujące linie zabudowy

! miejsca zmiany rodzaju linii zabudowy

⊙ drzewa do zachowania

▨ obiekt w ewidencji zabytków

[cp] korytarz usytuowania ciągu pieszego