


MIEJSCOWY PLAN ZAGOSPODAROWANIA PRZESTRZENNEGO W REJONIE ZACHODNIEGO ODCINKA ULICY FABRYCZNEJ WE WROCŁAWIU

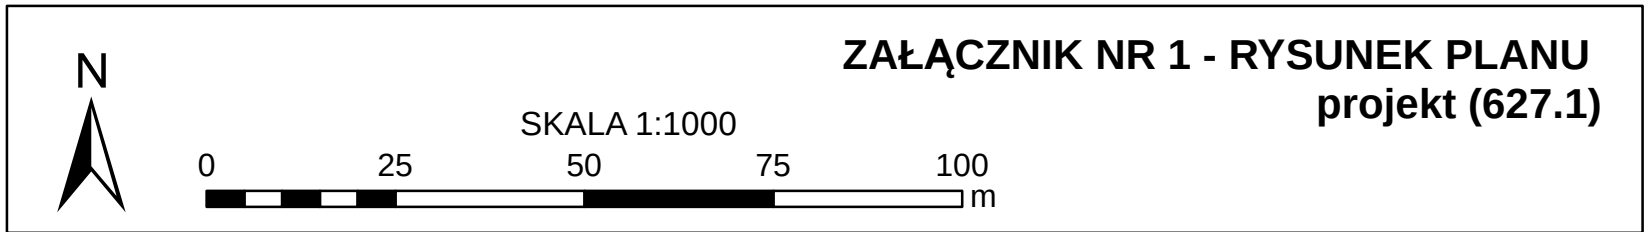

LEGENDA	
	granice obszaru objętego planem tożsame z granicami terenu rozmieszczenia inwestycji celu publicznego o znaczeniu lokalnym, granicami obszaru rehabilitacji istniejącej zabudowy i infrastruktury technicznej, granicami obszaru wymagającego przekształceń
	linie rozgraniczające teren
	1AG-U symbol terenu
	nieprzekraczalne linie zabudowy
	miejsca zmiany rodzaju linii zabudowy
	symbol linii zabudowy
	strefa zieleni
	szpaler drzew
	nawierzchnia do specjalnego opracowania
	ciąg pieszy
	trasa rowerowa
	orientacyjny przebieg linii definiującej powierzchnię ograniczającą wysokość zabudowy i obiektów naturalnych w otoczeniu lotniska Wrocław - Strachowice wg dokumentacji rejestracyjnej lotniska
	teren aktywności gospodarczej i usług

