

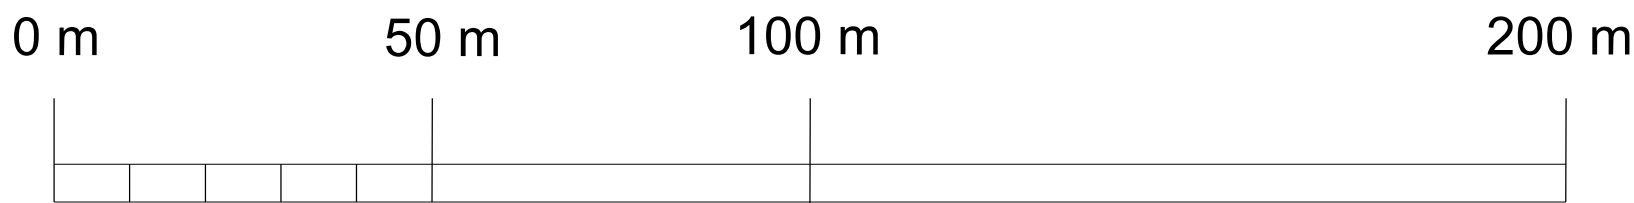
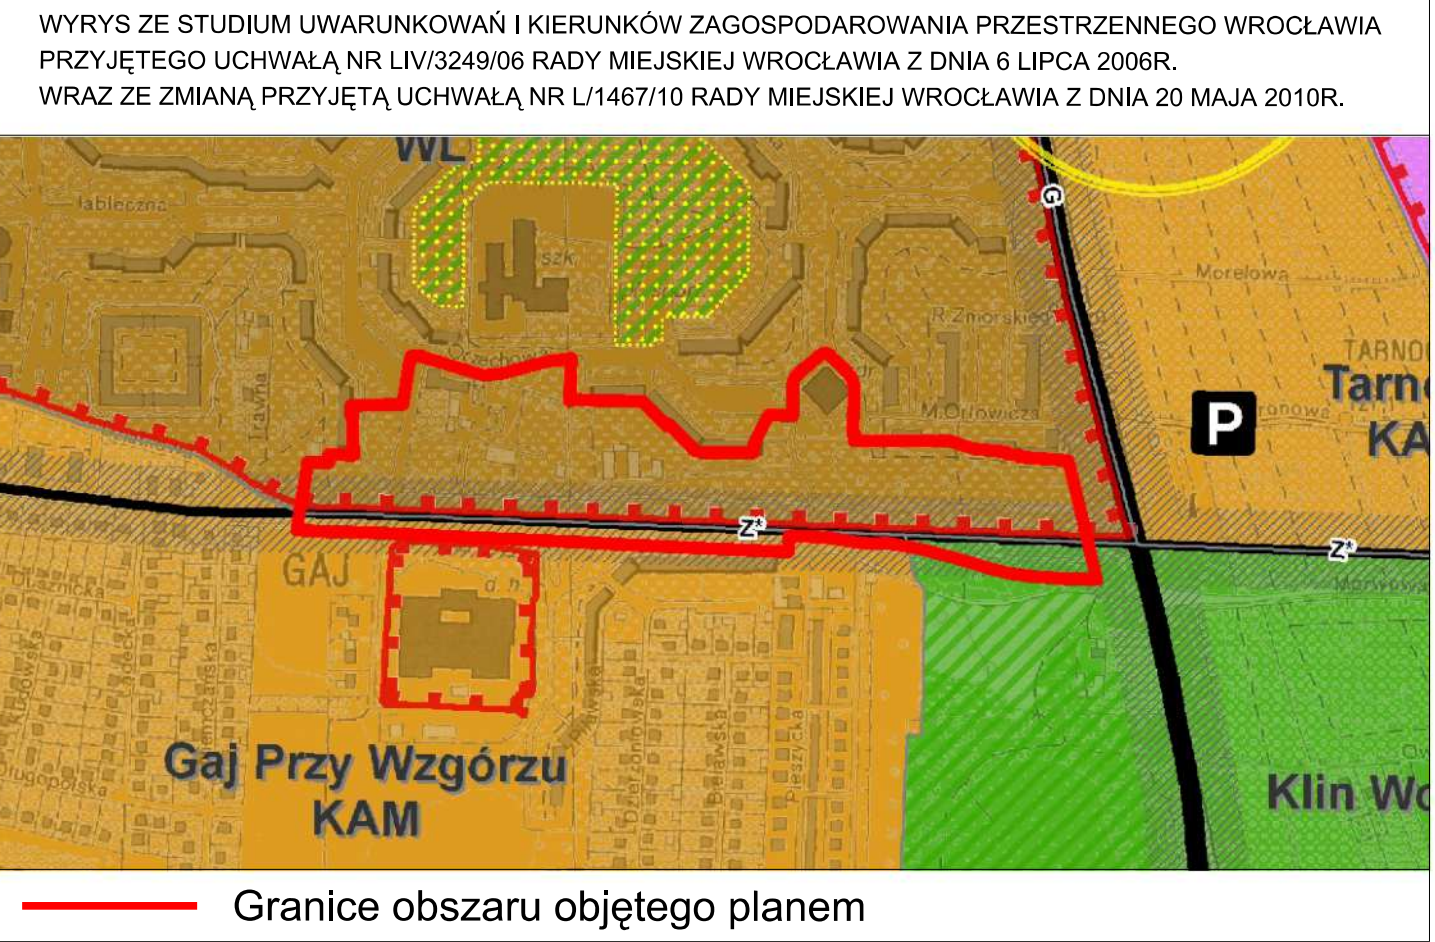


MIEJSCOWY PLAN ZAGOSPODAROWANIA PRZESTRZENNEGO W REJONIE ULIC ŚWIERADOWSKIEJ, BARDZKIEJ I STROŃSKIEJ WE WROCŁAWIU

RYSUNEK PLANU

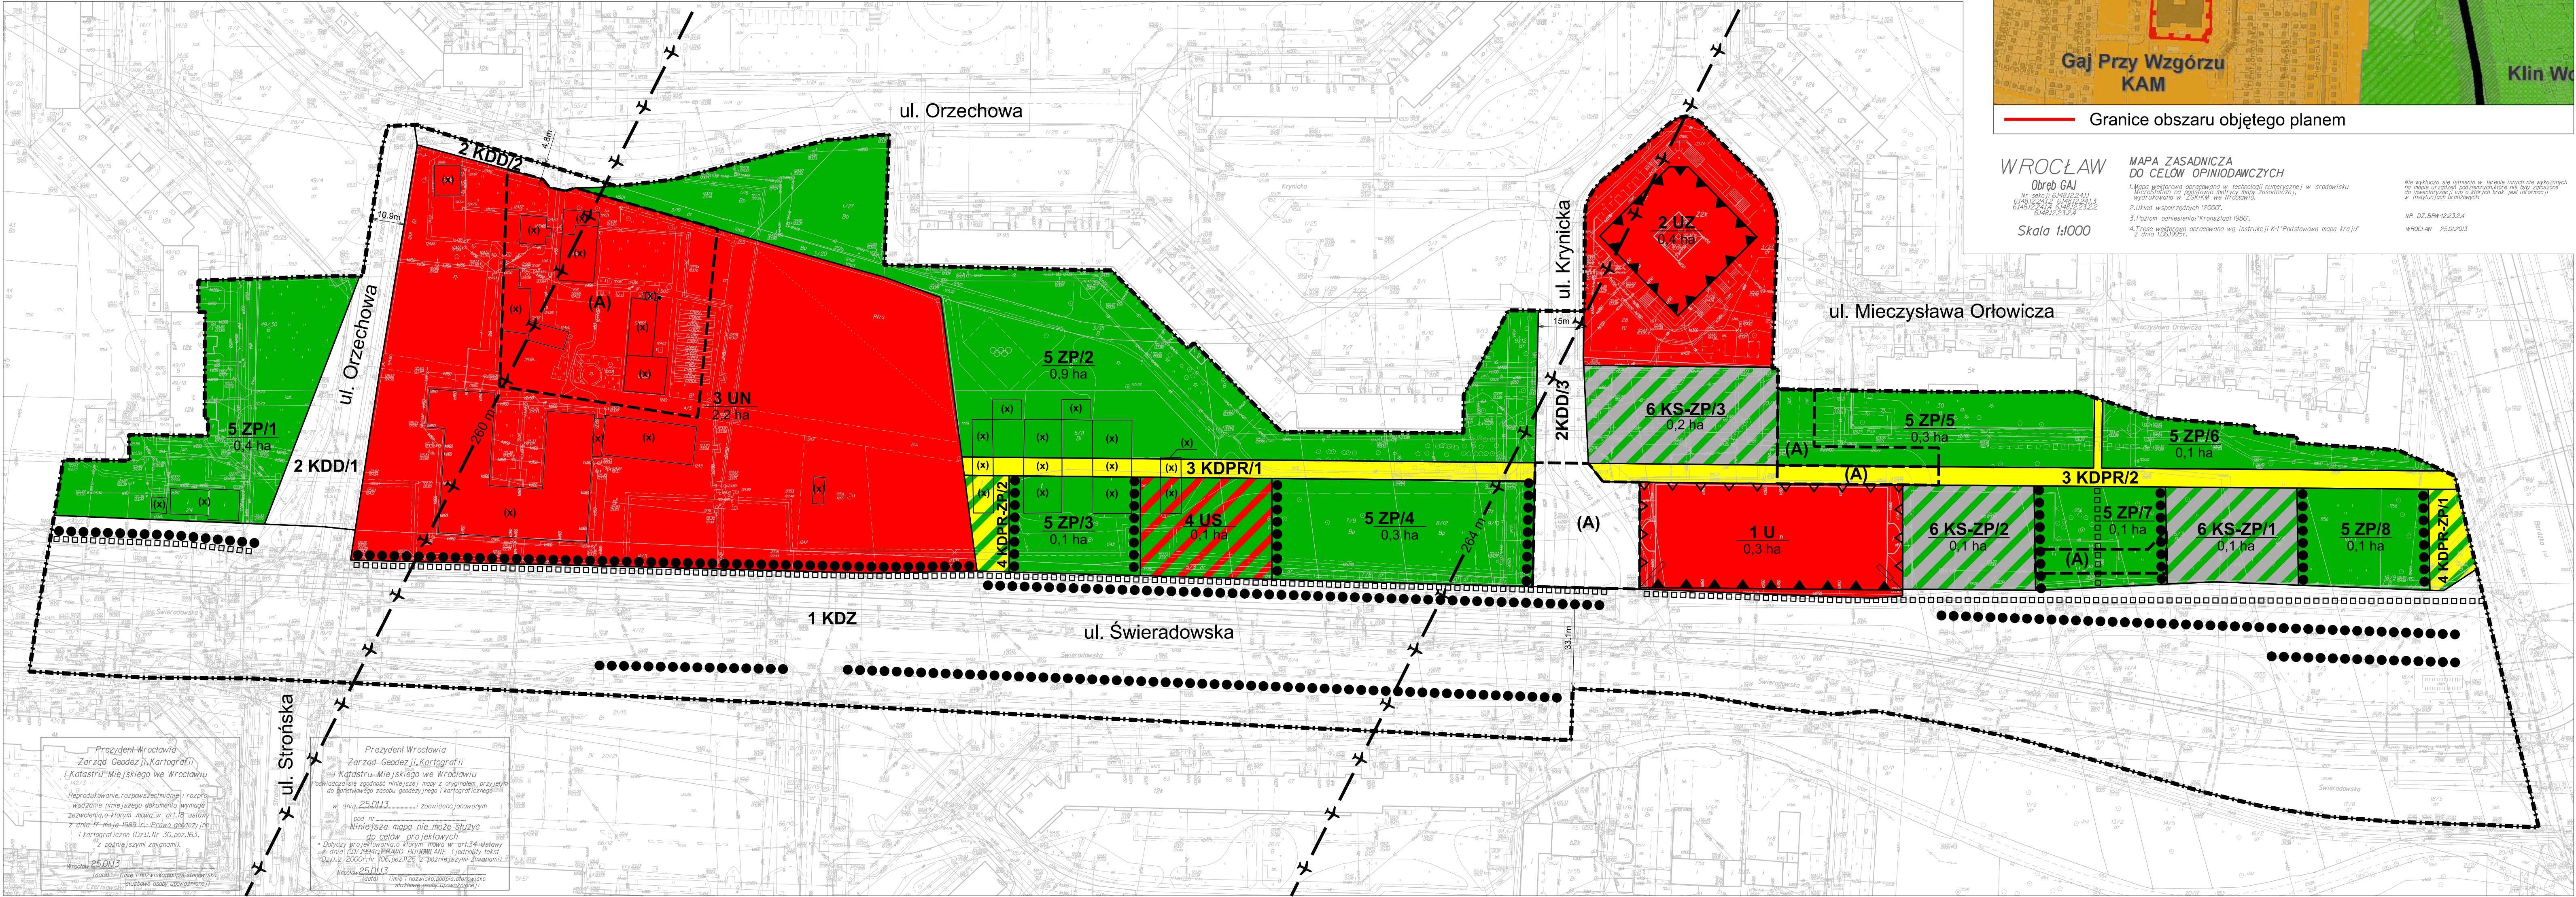

ZAŁĄCZNIK NR 1
SKALA 1:1000

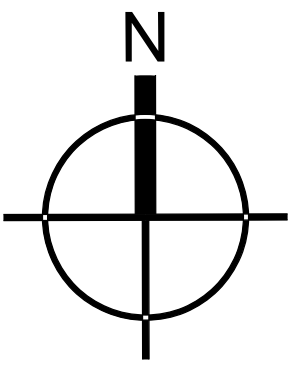

WROCŁAW
Odbiór GAJ
Nr ewid. 6148/2341
6148/2342 6148/2343
6148/2344 6148/2345
6148/2346 6148/2347
Skala 1:1000

MAPA ZASADNICZA
DO CELÓW OPINIOTAWCZYCH

1. Mapa planowa sporządzona w technologii numerycznej w środowisku
wspierającym na komputerze (z wykorzystaniem oprogramowania ArcView
wersja 3.2a) w skali 1:1000.

2. Układ współrzędnych 2000.

3. Podkład: odświeżenie "Krajoznica 1988".

4. Fragmenty mapy sporządzone wg instrukcji K-1 Podstawowa mapa kraju
z dnia 10.05.1995r.

Nr. OZ.BRM.02.23.04
WROCŁAW: 25.02.2013

LEGENDA

- Granice obszaru objętego planem tożsame z granicami:
a) strefy ochrony konserwatorskiej zabytków archeologicznych,
b) terenów rozmieszczenia inwestycji celu publicznego o znaczeniu lokalnym,
c) obszarów rehabilitacji istniejącej zabudowy i infrastruktury technicznej,
d) obszarów wymagających przekształceń
- Linie rozgraniczające tereny
- 1 U
0,3 ha
- Granice wydzieli wewnętrznych
- (A) Symbole wydzieli wewnętrznych
- ▲▲▲ Nieprzekraczalne linie zabudowy
- ▲▲▲ Obowiązujące linie zabudowy
- ▮ Miejsca zmiany rodzaju lub końca linii zabudowy
- Szpalery drzew
- (x) Budynki o odrębnych ustaleniach
- Ciągi piesze i ciągi rowerowe lub pieszo - rowerowe

- 10m
- + — Miejsca wskazania szerokości ulicy w liniach rozgraniczających
- + — Orientacyjny przebieg linii definiujących powierzchnię podejścia ograniczającą wysokość zabudowy i obiektów naturalnych w otoczeniu lotniska Wrocław - Strachowice wg. dokumentacji rejestracyjnej lotniska
- U Teren zabudowy usługowej
- UZ Teren zabudowy usług zdrowia
- UN Teren zabudowy usług nauki
- US Teren usług sportu i rekreacji

- ZP Tereny zieleni parkowej
- KS-ZP Tereny obsługi komunikacyjnej z zielenią
- KDZ Teren ulicy zbiorczej
- KDD Tereny ulic dojazdowych
- KDPR Tereny ciągów pieszych i pieszo - rowerowych
- KDPR-ZP Tereny ciągów pieszych i pieszo - rowerowych z zielenią