


MIEJSCOWY PLAN ZAGOSPODAROWANIA PRZESTRZENNEGO
W REJONIE ULICY MJR. JANA PIWNIKA-PONUREGO WE WROCŁAWIU

ZAŁĄCZNIK NR 1 - RYSUNEK PLANU - PROJEKT


etap uzgadniania 484.3

SKALA 1:1000

0 50 100 m

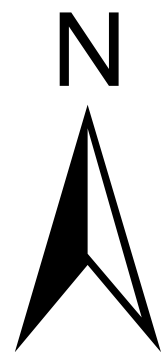

WYRYS ZE STUDIUM UWARUNKOWAŃ I KIERUNKÓW
ZAGOSPODAROWANIA PRZESTRZENNEGO WROCŁAWIA
przyjętego uchwałą Nr L/1177/18 Rady Miejskiej Wrocławia
z dnia 11 stycznia 2018 r.

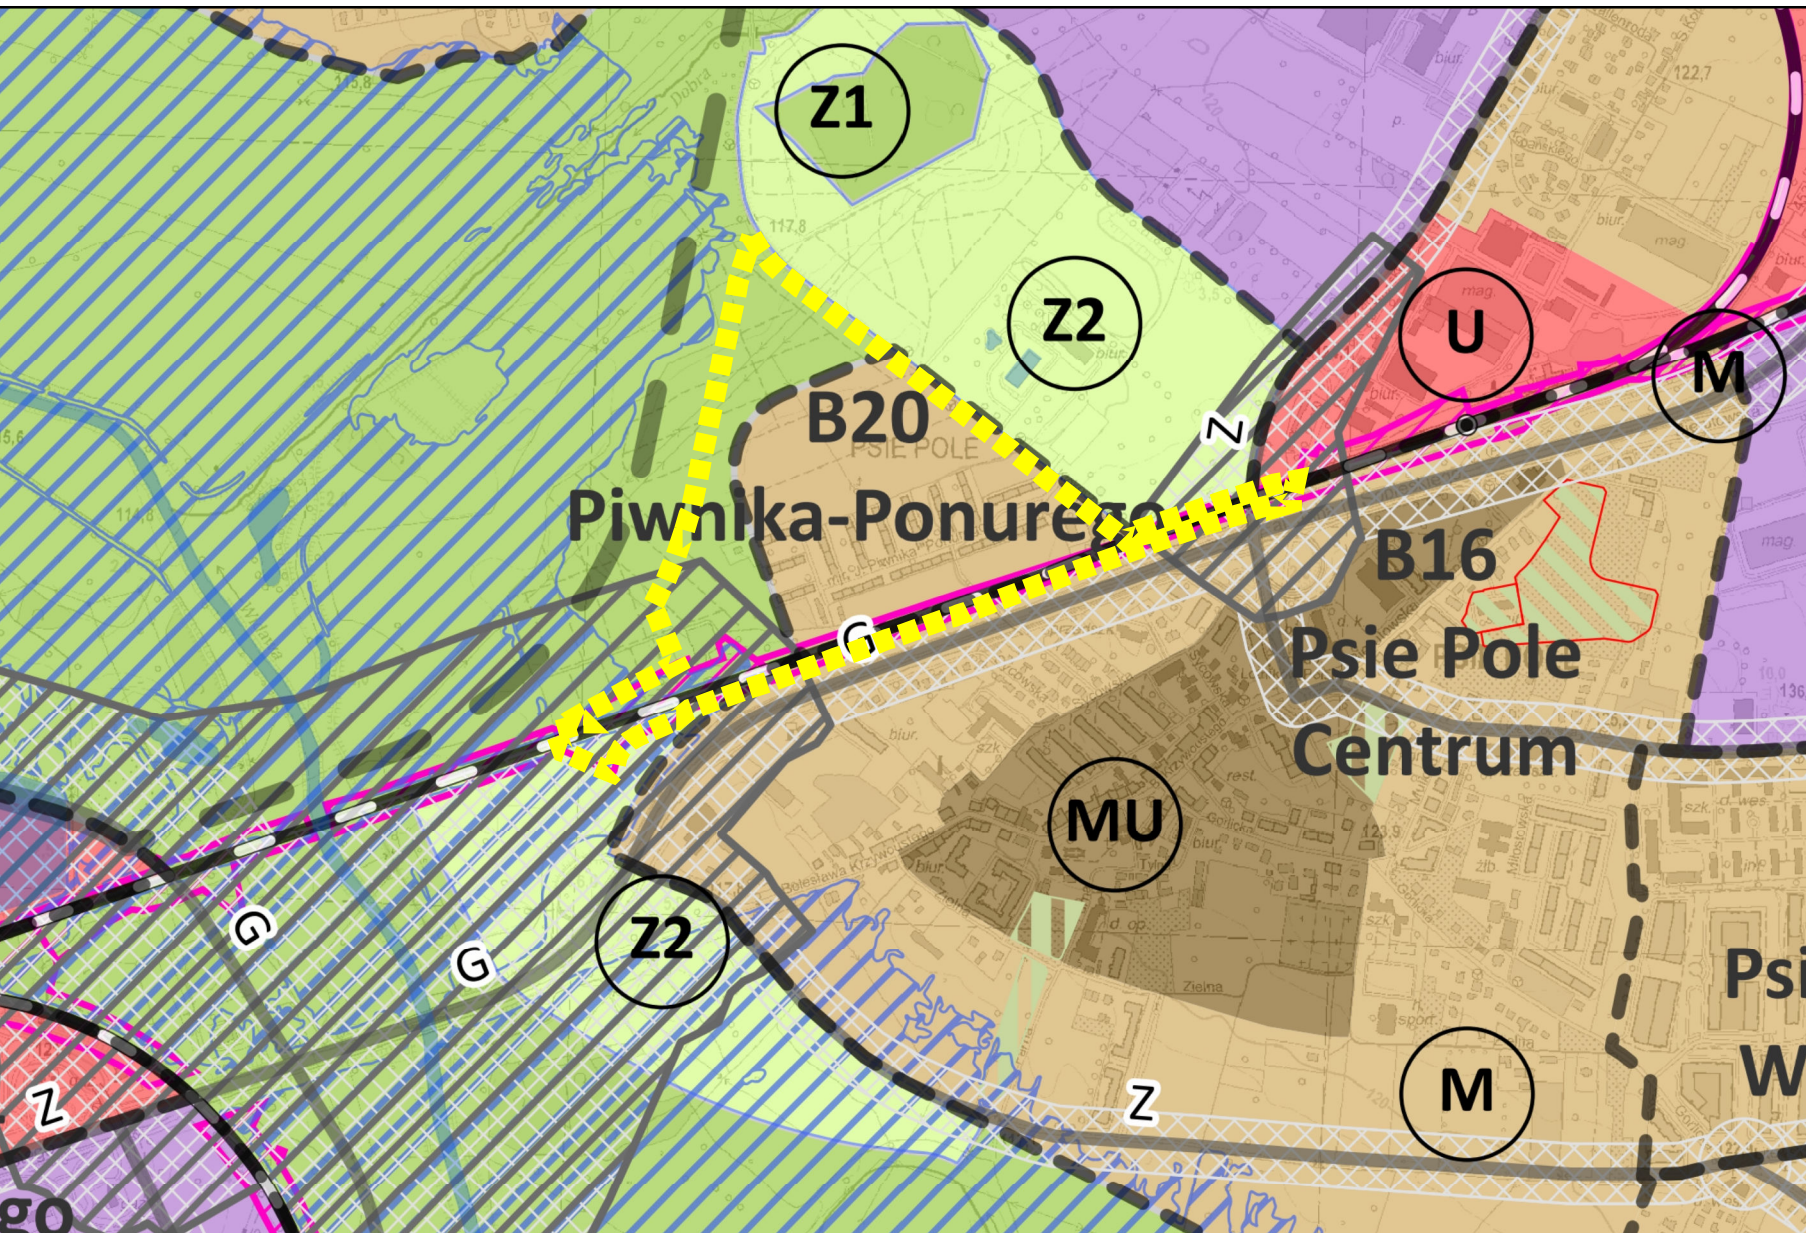

granicie obszaru objętego planem



Podkład:
Mapa Zasadnicza pozyskana z ZGKIKM we Wrocławiu Wrocław (09.05.2012)
Nr Lic. (DZ.782-2012-13.06.2.1)

LEGENDA

- granicie obszaru objętego planem tożsame z granicami obszaru rehabilitacji istniejącej zabudowy i infrastruktury technicznej oraz granicami obszaru wymagającego przekształceń, granicami terenów rozmieszczenia inwestycji celu publicznego o znaczeniu lokalnym
- linie rozgraniczające tereny
- 1MW/symbole terenów
- 0,37 ha powierzchnie terenów
- granicie wydzieli wewnętrznych
- (A) symbole wydzieli wewnętrznych
- nieprzekraczalne linie zabudowy
- obowiązujące linie zabudowy
- obowiązujące ciągłe linie zabudowy
- miejsca zmiany rodzaju linii zabudowy
- symbole linii zabudowy
- strefy zieleni
- szpalery drzew
- ciągi pieszo-rowerowe
- miejsca wskazania szerokości
- granicie stanowiska archeologicznego
- granicie strefy ochrony stanowiska archeologicznego
- obiekty w ewidencji zabytków
- granicie strefy ochrony konserwatorskiej
- granicie strefy ochrony konserwatorskiej zabytków archeologicznych OM
- MW tereny zabudowy mieszkaniowej wielorodzinnej
- MW-U teren zabudowy mieszkaniowej wielorodzinnej i usług
- U tereny usług
- ZP tereny zieleni parkowej
- ZD teren ogrodów działkowych
- IT teren urządzeń infrastruktury technicznej
- KK teren infrastruktury kolejowej
- KDD tereny ulic dojazdowych
- KDPR tereny ciągów pieszo- rowerowych
- granicie obszaru szczególnego zagrożenia powodzią
- obszar o prawdopodobieństwie wystąpienia powodzi raz na 100 lat – Q 1%
- obszar o prawdopodobieństwie wystąpienia powodzi raz na 500 lat – Q 0,2%
- granicie terenu zamkniętego