


MIEJSCOWY PLAN ZAGOSPODAROWANIA PRZESTRZENNEGO
OBSZARU POŁOŻONEGO W REJONIE ZBIEGU ZACHODNIEJ PIERZEI RYNKU I PÓŁNOCNEJ PIERZEI PLACU SOLNEGO
WE WROCŁAWIU

WYRYS ZE STUDIUM UWARUNKOWAŃ I KIERUNKÓW
ZAGOSPODAROWANIA PRZESTRZENNEGO WROCŁAWIA
przyjętego uchwałą Nr L/1177/18 Rady Miejskiej Wrocławia
z dnia 11 stycznia 2018 r.

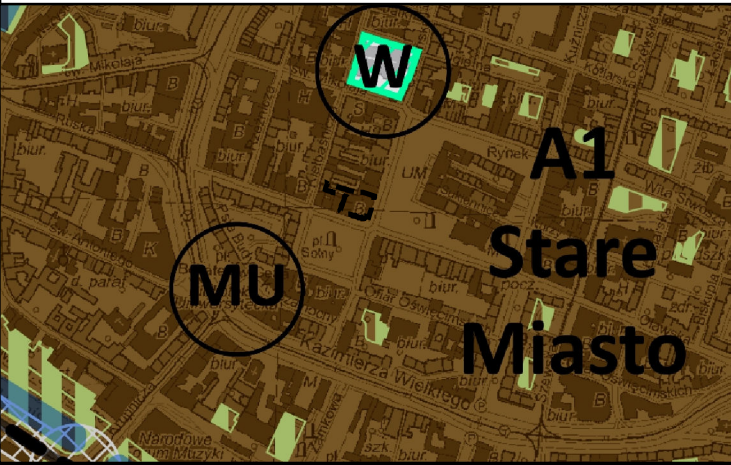

granicę obszaru objętego planem

LEGENDA

granicę obszaru objętego planem tożsamą z
granicami strefy ochrony konserwatorskiej,
granicami strefy ochrony konserwatorskiej
zabytków archeologicznych W, granicami
obszarów wymagających przekształceń,
granicami obszarów rehabilitacji istniejącej
zabudowy i infrastruktury technicznej, granicami
terenów rozmieszczenia inwestycji celu
publicznego o znaczeniu lokalnym

linię rozgraniczającą teren

1U symbol terenu

0,14 ha powierzchnia terenu

granicę wydzielenia wewnętrznego

(A) symbole wydzielenia wewnętrznego

nieprzekraczalną linię zabudowy

obowiązującą linię zabudowy

obiekt w rejestrze zabytków

U teren usług


Załącznik Nr 1
Rysunek Planu - 636.5
Projekt Wyłożenie



OBIEKTY W REJESTRZE ZABYTKÓW

Adres	Rodzaj obiektu	Numer rejestru
Rynek 9/10/11	budynek Miejskiej Kasy Oszczędności, obecnie Banku Zachodniego WBK	A/6070 z dnia 26.03.2018 r.

SKALA 1:500

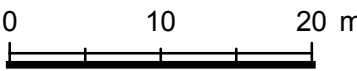

Podkład: Mapa Zasadnicza pozyskana z ZGKIKM we Wrocławiu, Wrocław (10.10.2017) Nr Lic. (ZKK17.TM.6642.9953.2017_0264_CL1)