

**Projekt**

z dnia 30 maja 2018 r.

Zatwierdzony przez .....

**UCHWAŁA NR ..... /18  
RADY MIEJSKIEJ WROCŁAWIA**

z dnia 21 czerwca 2018 r.


**w sprawie przystąpienia do sporządzenia miejscowego planu zagospodarowania przestrzennego  
w rejonie ulicy Lechitów i doliny Widawy we Wrocławiu**

Na podstawie art. 18 ust. 2 pkt 15 ustawy z dnia 8 marca 1990 r. o samorządzie gminnym (Dz. U. z 2018 r. poz. 994 i 1000) w związku z art. 14 ust. 1, 2 i 4 ustawy z dnia 27 marca 2003 r. o planowaniu i zagospodarowaniu przestrzennym (Dz. U. z 2017 r. poz. 1073 i 1566) Rada Miejska Wrocławia uchwala, co następuje:


- § 1. Przystępuje się do sporządzenia miejscowego planu zagospodarowania przestrzennego w rejonie ulicy Lechitów i doliny Widawy we Wrocławiu, zwanego dalej planem.
- § 2. Granice obszaru objętego planem określa załącznik do uchwały.
- § 3. Wykonanie uchwały powierza się Prezydentowi Wrocławia.
- § 4. Uchwała wchodzi w życie z dniem podjęcia.

Przewodniczący  
Rady Miejskiej Wrocławia

Załącznik do uchwały Nr ..... /18  
Rady Miejskiej Wrocławia  
z dnia 21 czerwca 2018 r.

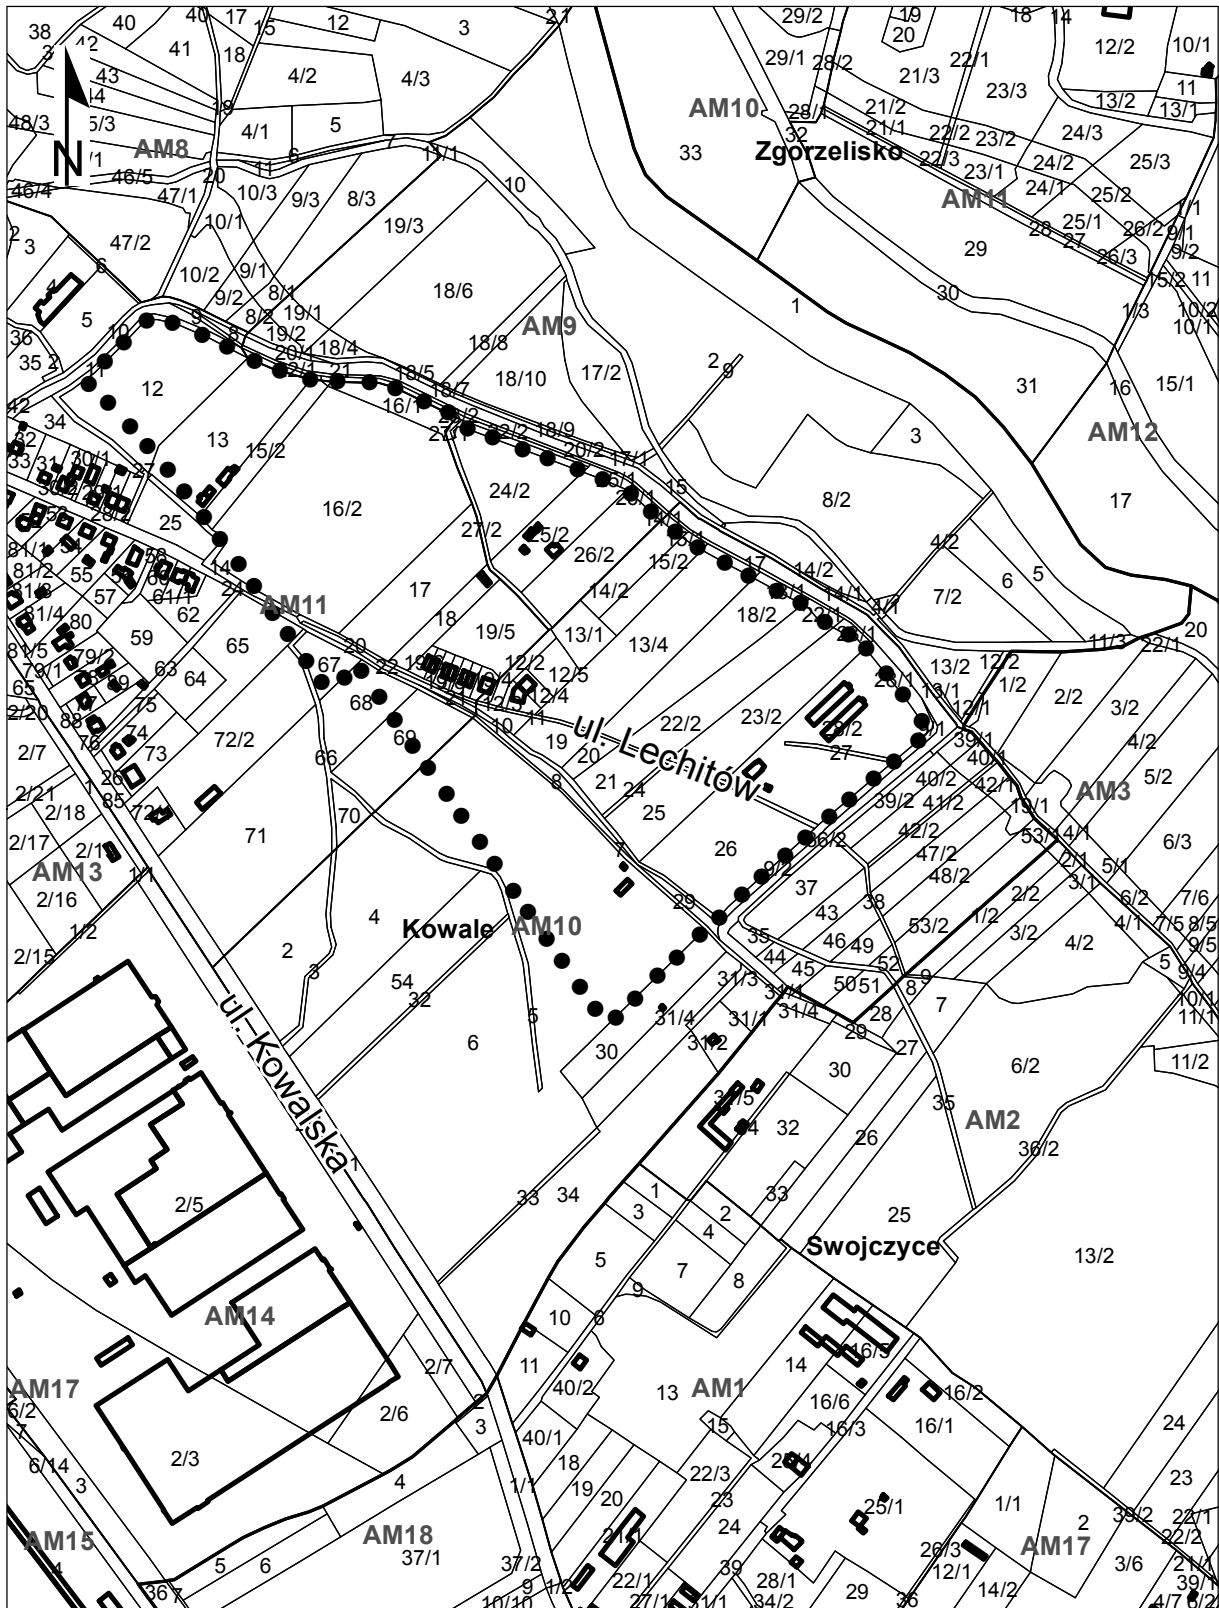

granice obszaru objętego planem

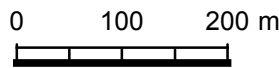

wrys z mapy ewidencyjnej