



MIEJSCOWY PLAN ZAGOSPODAROWANIA PRZESTRZENNEGO W REJONIE ULIC MOTYŁKOWEJ I ŚWIT WE WROCŁAWIU

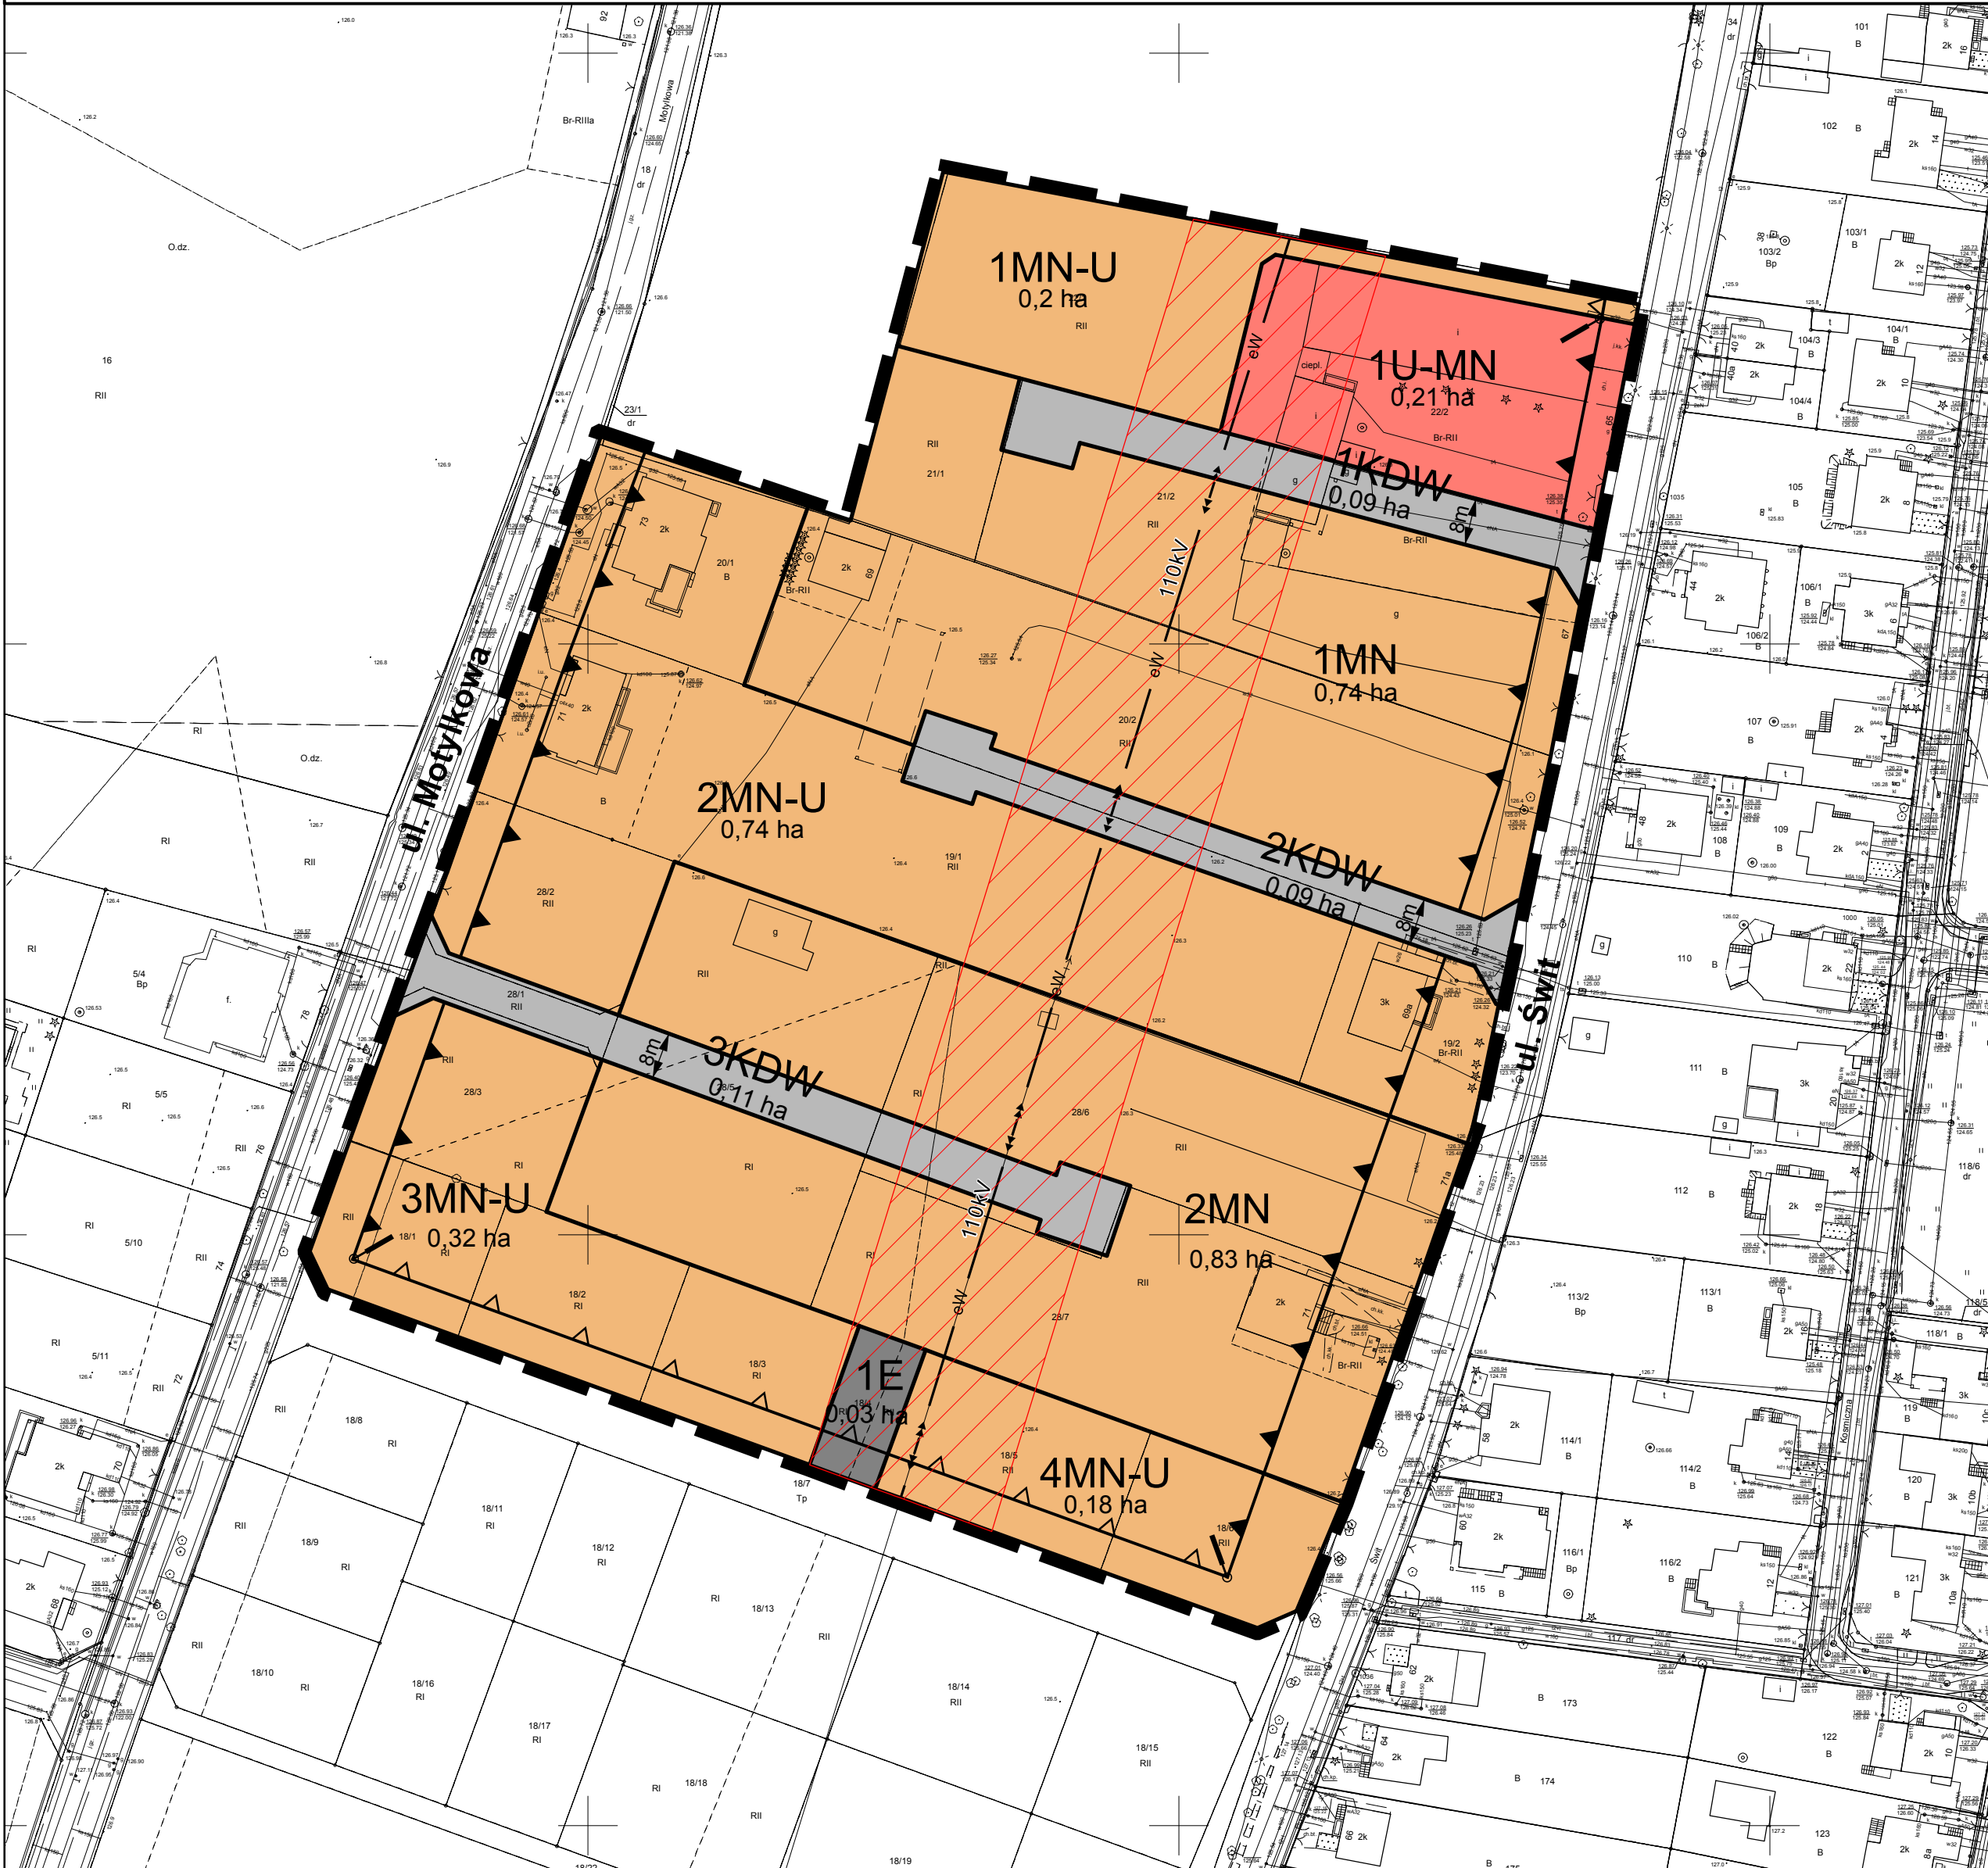

ZAŁĄCZNIK NR 1 - RYSUNEK PLANU - PROJEKT 640.2



WYRYS ZE STUDIUM UWARUNKOWAŃ I KIERUNKÓW ZAGOSPODAROWANIA PRZESTRZENNEGO WROCŁAWIA przyjętego uchwałą Nr L/1177/18 Rady Miejskiej Wrocławia z dnia 11 stycznia 2018 r.

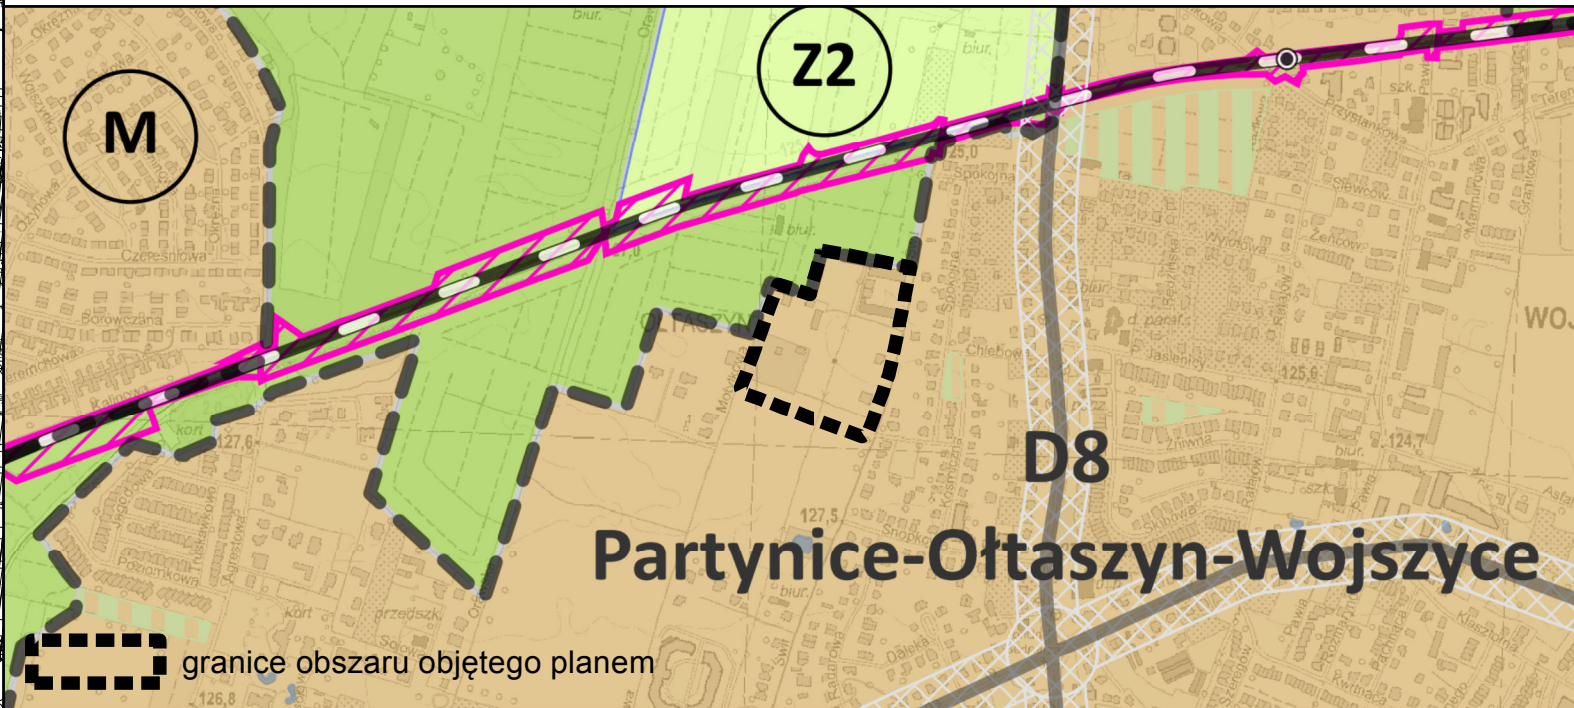

LEGENDA

- granice obszaru objętego planem tożsame z granicami terenów rozmieszczenia inwestycji celu publicznego o znaczeniu lokalnym
- linie rozgraniczające tereny
- 1MN symbole terenów
- nieprzekraczalne linie zabudowy
- obowiązujące linie zabudowy
- 0,83 ha powierzchnie terenów
- ! miejsca zmiany rodzaju linii zabudowy
- 12,0m 12,0m miejsca wskazania szerokości
- MN tereny zabudowy mieszkaniowej jednorodzinnej
- MN-U tereny zabudowy mieszkaniowej jednorodzinnej i usług
- U-MN teren usług i zabudowy mieszkaniowej jednorodzinnej
- E teren stacji transformatorowych
- KDW tereny dróg wewnętrznych
- eW— linia elektroenergetyczna napowietrzna wysokiego napięcia
- strefa od linii elektroenergetycznej napowietrznej wysokiego napięcia

Podkład:
Mapa Zasadnicza pozyskana z ZGKIIM we Wrocławiu
Wrocław 28.02.2018 r.
Nr Lic. ZKK17.TM.6642.1649.2018_0264_CL1

SKALA 1:1000

