

**UCHWAŁA/18
RADY MIEJSKIEJ WROCŁAWIA**

z dnia 2018 r.

**w sprawie przystąpienia do sporządzenia zmiany miejscowego planu zagospodarowania
przestrzennego w rejonie ulic: Swobodnej, Komandorskiej, Powstańców Śląskich we Wrocławiu**

Na podstawie art. 18 ust. 2 pkt 15 ustawy z dnia 8 marca 1990 r. o samorządzie gminnym (Dz. U. z 2018 r. poz. 994 i 1000) w związku z art. 14 ust. 1, 2 i 4 ustawy z dnia 27 marca 2003 r. o planowaniu i zagospodarowaniu przestrzennym (Dz. U. z 2017 r. poz. 1073 i 1566) Rada Miejska Wrocławia uchwala, co następuje:

§ 1. Przystępuje się do sporządzenia zmiany miejscowego planu zagospodarowania przestrzennego w rejonie ulic: Swobodnej, Komandorskiej, Powstańców Śląskich we Wrocławiu, uchwalonego uchwałą nr LIII/1521/10 Rady Miejskiej Wrocławia z dnia 8 lipca 2010 r. (Dz. Urz. Woj. Doln. z 13 sierpnia 2010 r. Nr 148, poz. 2323), zwanej dalej zmianą planu.


§ 2. Granice obszaru objętego zmianą planu określa załącznik do uchwały.

§ 3. Celem zmiany planu jest modyfikacja wymiarów pionowych budynków w obszarze usytuowania dominanty, wraz z powiązаныmi z nimi zasadami kształtowania zabudowy oraz wskaźnikami zagospodarowania terenu.

§ 4. Wykonanie uchwały powierza się Prezydentowi Wrocławia.

§ 5. Uchwała wchodzi w życie z dniem podjęcia.

**Przewodniczący Rady
Miejskiej Wrocławia**

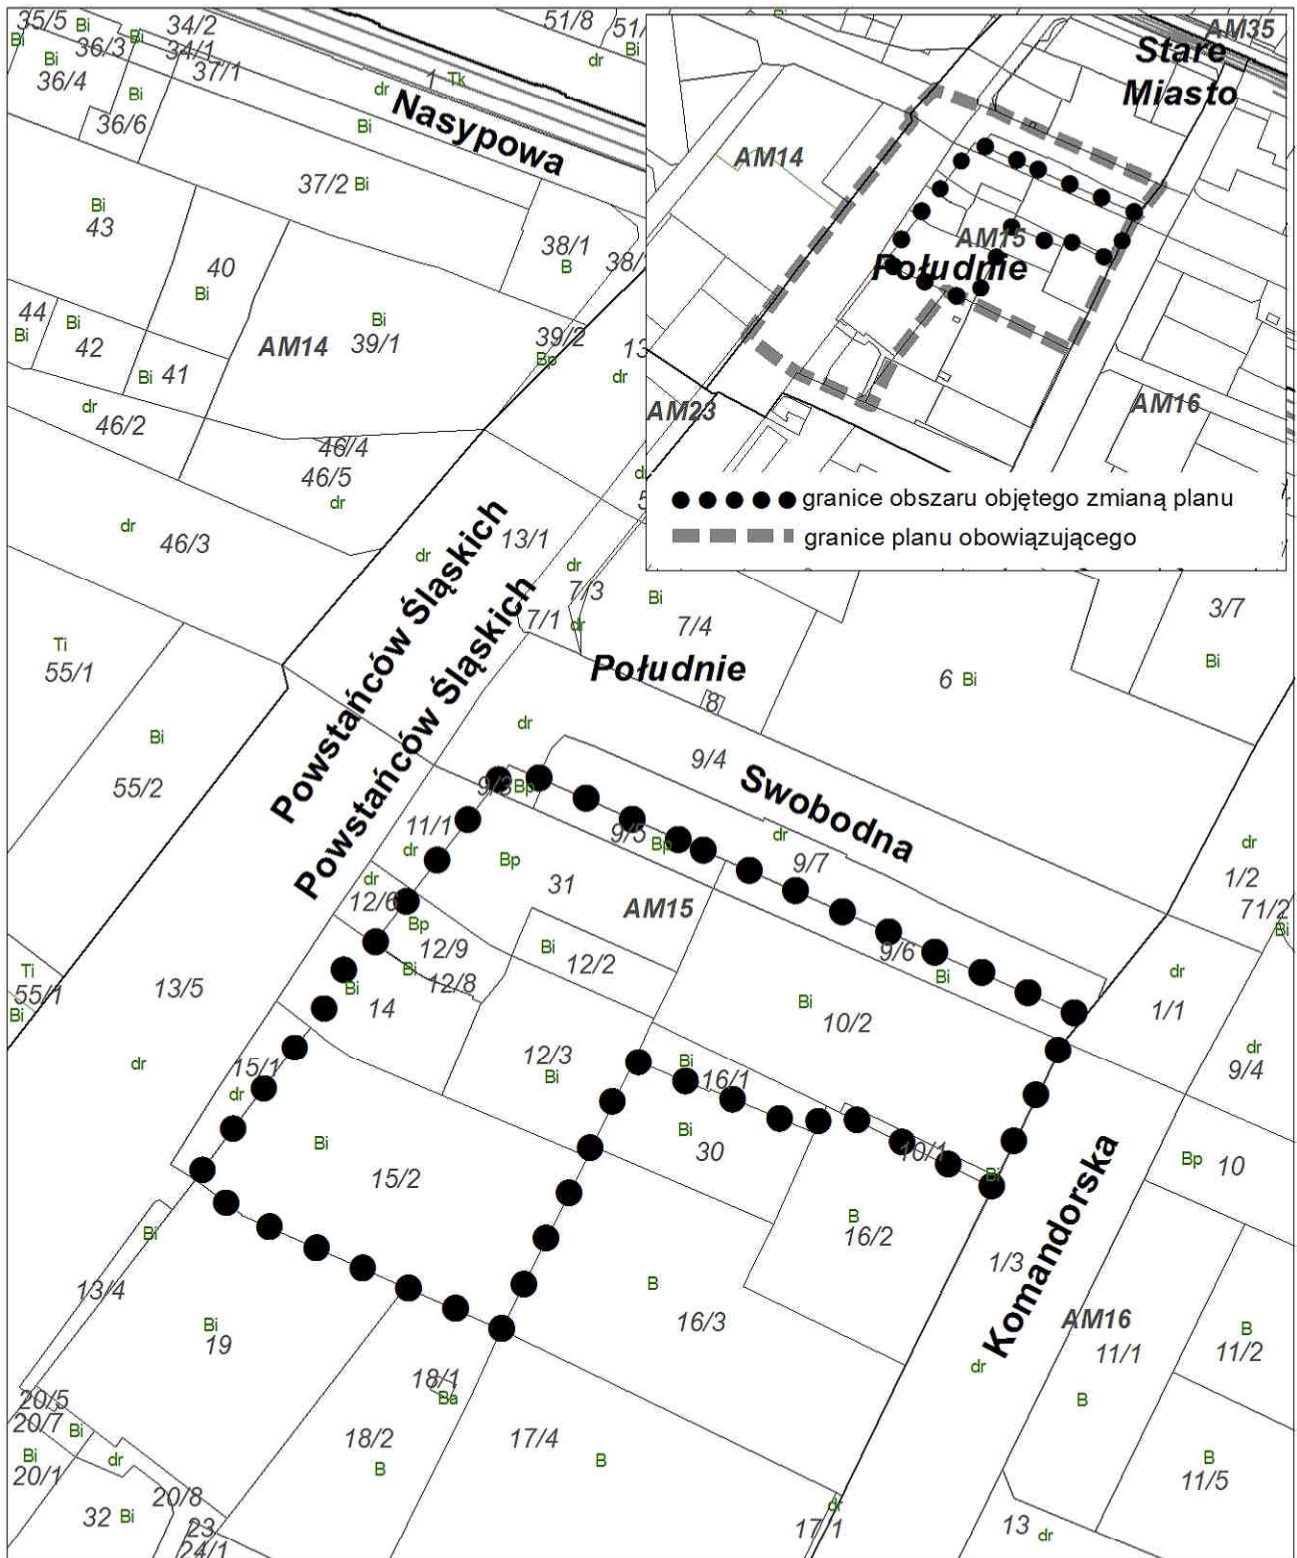

●●●●● granice obszaru objętego zmianą planu

0 20 40 80 Metrów