

**Projekt**

z dnia 15 czerwca 2018 r.

Zatwierdzony przez .....

**UCHWAŁA NR ..... /18  
RADY MIEJSKIEJ WROCŁAWIA**

z dnia 5 lipca 2018 r.

**w sprawie przystąpienia do sporządzenia miejscowego planu zagospodarowania przestrzennego  
w rejonie ulic Rychtalskiej, Browarnej oraz linii kolejowej we Wrocławiu**

Na podstawie art. 18 ust. 2 pkt 15 ustawy z dnia 8 marca 1990 r. o samorządzie gminnym (Dz. U. z 2018 r. poz. 994 i 1000) w związku z art. 14 ust. 1, 2 i 4 ustawy z dnia 27 marca 2003 r. o planowaniu i zagospodarowaniu przestrzennym (Dz. U. z 2017 r. poz. 1073 i 1566) Rada Miejska Wrocławia uchwala, co następuje:

§ 1. Przystępuje się do sporządzenia miejscowego planu zagospodarowania przestrzennego w rejonie ulic Rychtalskiej, Browarnej oraz linii kolejowej we Wrocławiu, zwanego dalej planem.

§ 2. Granice obszaru objętego planem określa załącznik do uchwały.


§ 3. Traci moc uchwała Nr XV/371/07 Rady Miejskiej Wrocławia z dnia 6 grudnia 2007 r. w sprawie przystąpienia do sporządzenia miejscowego planu zagospodarowania przestrzennego w rejonie ulicy Browarnej we Wrocławiu (Biuletyn Urzędowy Rady Miejskiej Wrocławia Nr 11, poz. 356).

§ 4. Wykonanie uchwały powierza się Prezydentowi Wrocławia.


§ 5. Uchwała wchodzi w życie z dniem podjęcia.

Przewodniczący  
Rady Miejskiej Wrocławia

Załącznik do uchwały Nr ..... /18  
Rady Miejskiej Wrocławia  
z dnia 5 lipca 2018 r.

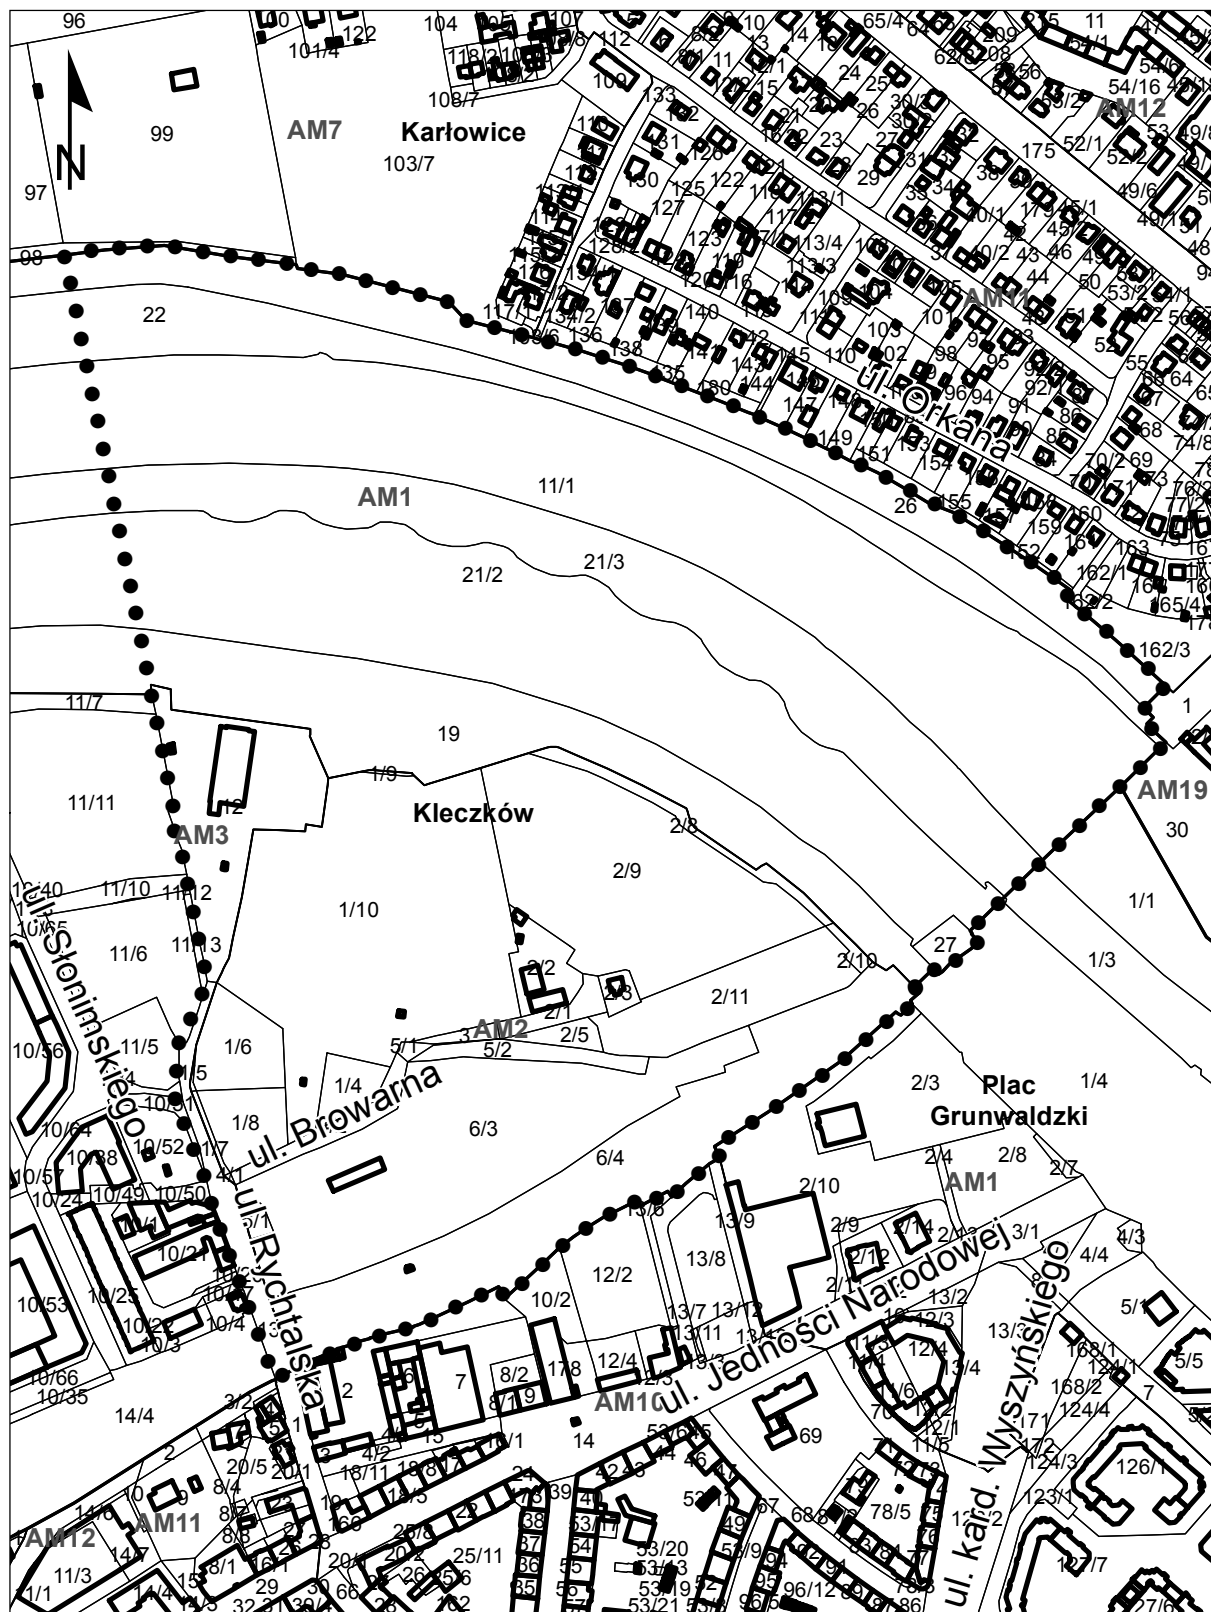

●●●●● granice obszaru objętego planem

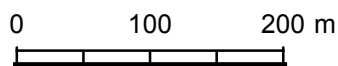

wyrys z mapy ewidencyjnej