


MIEJSCOWY PLAN ZAGOSPODAROWANIA PRZESTRZENNEGO W REJONIE ZACHODNIEGO ODCINKA ULICY FABRYCZNEJ WE WROCŁAWIU

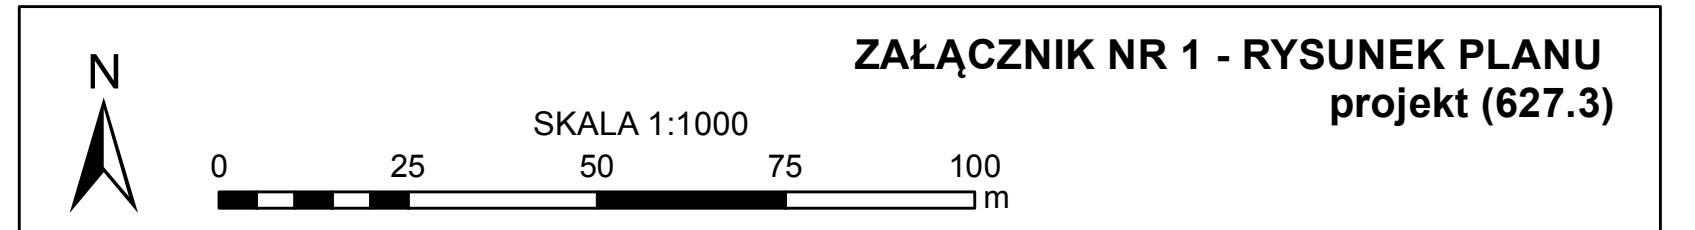

LEGENDA

- granicę obszaru objętego planem tożsame z granicami terenu rozmieszczenia inwestycji celu publicznego o znaczeniu lokalnym, granicami obszaru rehabilitacji istniejącej zabudowy i infrastruktury technicznej, granicami obszaru wymagającego przekształceń
- linie rozgraniczające teren
- 1AG-U symbol terenu
- nieprzekraczalne linie zabudowy
- ! miejsca zmiany rodzaju linii zabudowy
- 1 symbol linii zabudowy
- strefa zieleni
- szpaler drzew
- nawierzchnia do specjalnego opracowania
- ciąg pieszy
- trasa rowerowa
- orientacyjny przebieg linii definiującej powierzchnię ograniczającą wysokość zabudowy i obiektów naturalnych w otoczeniu lotniska Wrocław - Strachowice wg dokumentacji rejestracyjnej lotniska
- AG-U teren aktywności gospodarczej i usług

