


MIEJSCOWY PLAN ZAGOSPODAROWANIA PRZESTRZENNEGO W REJONIE ULIC: BERNARDYŃSKIEJ, KLEMENSA JANICKIEGO I JANA EWANGELISTY PURKYNIEGO WE WROCŁAWIU

ZAŁĄCZNIK NR 1 - RYSUNEK PLANU - PROJEKT 639.2

SKALA 1:1000

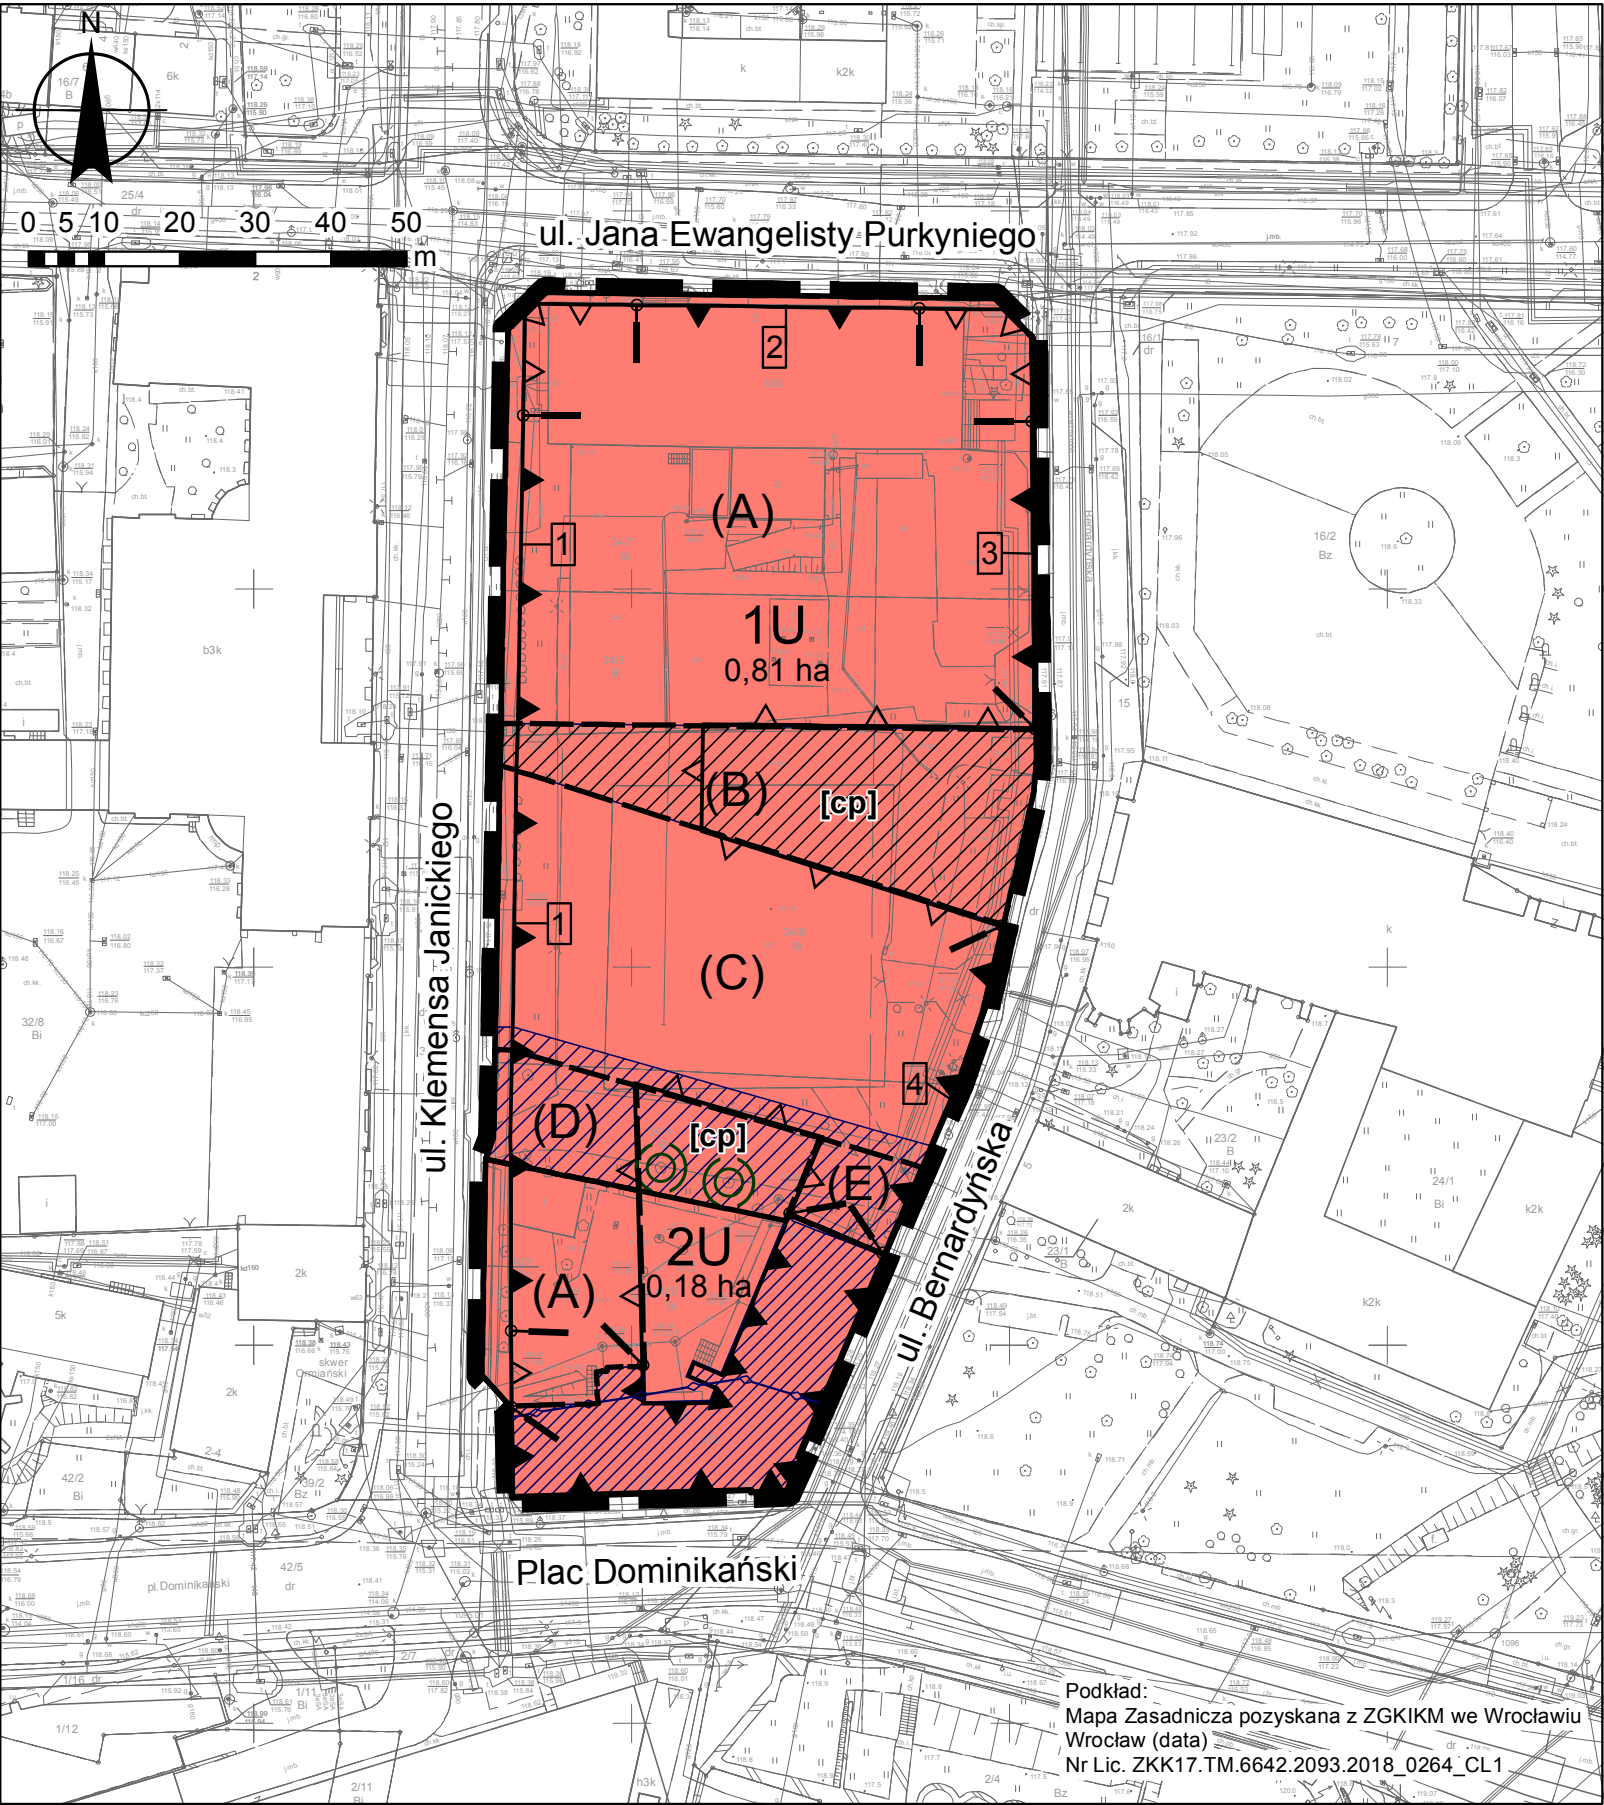

WYRYS ZE STUDIUM UWARUNKOWAŃ I KIERUNKÓW
ZAGOSPODAROWANIA PRZESTRZENNEGO WROCŁAWIA
przyjętego uchwałą Nr L/1177/18 Rady Miejskiej Wrocławia
z dnia 11 stycznia 2018 r.



- granicę obszaru objętego planem
- granicę obszaru objętego planem tożsame z granicami strefy ochrony konserwatorskiej, granicami strefy ochrony konserwatorskiej zabytków archeologicznych W, granicami obszaru rehabilitacji istniejącej zabudowy i infrastruktury technicznej, granicami obszaru wymagającego przekształceń, granicami terenów rozmieszczenia inwestycji celu publicznego o znaczeniu lokalnym
- linię rozgraniczającą teren
- 1U symbole terenów
- U tereny usług
- granicę wydzieli wewnętrzną
- (A) symbole wydzieli wewnętrzną
- nieprzekraczalną linię zabudowy
- obowiązującą linię zabudowy
- ! miejsca zmiany rodzaju linii zabudowy
- 0,81 ha powierzchnia terenu
- (C) drzewa do zachowania
- [cp] korytarze usytuowania ciągu pieszego
- obiekty w ewidencji zabytków
- średniowieczne mury obronne miasta
- 1/ symbol linii zabudowy