

MIEJSCOWY PLAN ZAGOSPODAROWANIA PRZESTRZENNEGO
OBSZARU POŁOŻONEGO W REJONIE ULIC ORLEJ I RACŁAWICKIEJ WE WROCŁAWIU


ZAŁĄCZNIK NR 1 - RYSUNEK PLANU
RYSUNEK PLANU - 642.1
PROJEKT - OPINIOWANIE

SKALA 1:1000

0 250 500 m



WYRYS ZE STUDIUM UWARUNKOWAŃ I KIERUNKÓW
ZAGOSPODAROWANIA PRZESTRZENNEGO WROCŁAWIA
przyjętego uchwałą nr L/1177/18 Rady Miejskiej Wrocławia
z dnia 11 stycznia 2018 r.

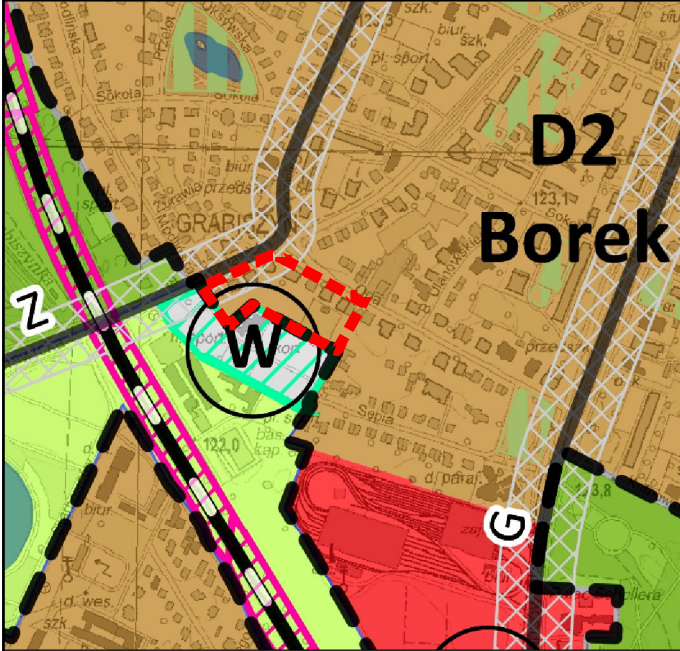

granice obszaru objętego planem

Legenda

granice obszaru objętego planem tożsame z granicami strefy ochrony konserwatorskiej, granicami terenów rozmieszczenia inwestycji celu publicznego o znaczeniu lokalnym, granicami obszaru wymagającego przekształceń, granicami obszaru rehabilitacji istniejącej zabudowy i infrastruktury technicznej

linie rozgraniczające tereny

1MN

0,13 ha powierzchnia terenu

MN tereny zabudowy mieszkaniowej jednorodzinnej

MW tereny zabudowy mieszkaniowej wielorodzinnej

granice wydzieleni wewnętrznych

(A) symbole wydzieleni wewnętrznych

nieprzekraczalne linie zabudowy

obowiązujące linie zabudowy

miejsce zmiany rodzaju linii zabudowy

obiekty w ewidencji zabytków

drzewa do zachowania

strefa zieleni



Podkład:
t Mapa Zasadnicza pozyskana z ZGKIKM we Wrocławiu
Wrocław (data)
Nr Lic. (numer licencji)