


MIEJSCOWY PLAN ZAGOSPODAROWANIA PRZESTRZENNEGO W REJONIE ULIC:
BERNARDYŃSKIEJ, KLEMENSA JANICKIEGO I JANA EWANGELISTY PURKYNIEGO WE WROCŁAWIU

Załącznik nr 1 - rysunek planu 639.1

Skala 1:1000

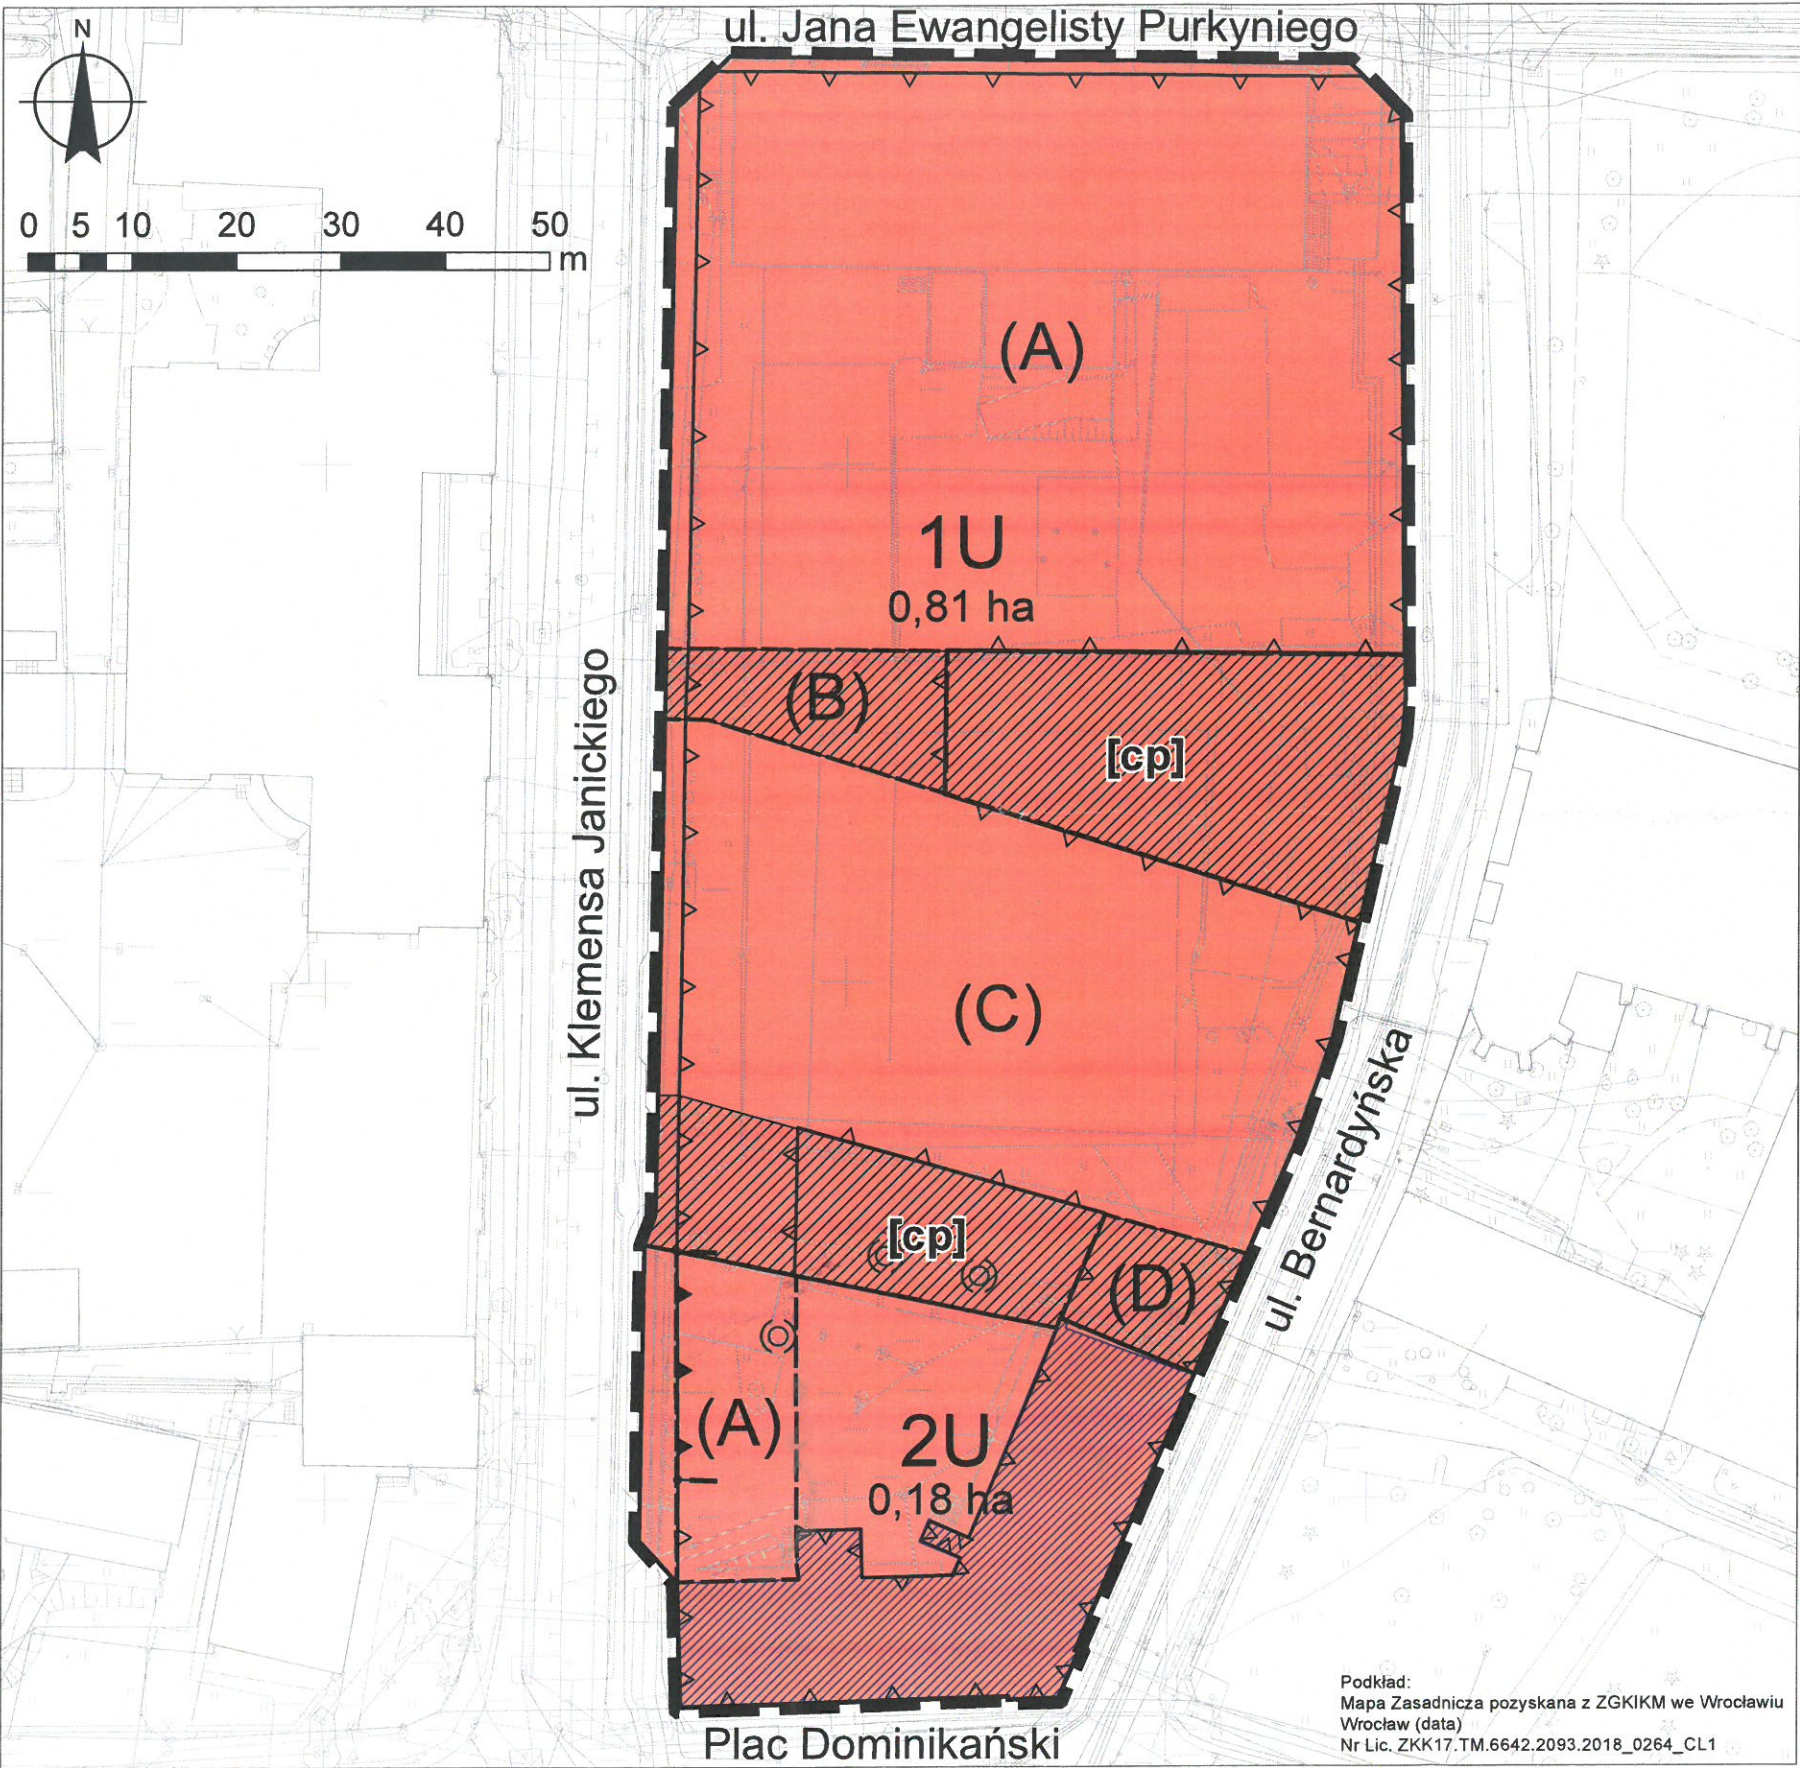

WYRYS ZE STUDIUM UWARUNKOWAŃ I KIERUNKÓW
ZAGOSPODAROWANIA PRZESTRZENNEGO WROCŁAWIA
przyjętego uchwałą Nr L/1177/18 Rady Miejskiej Wrocławia
z dnia 11 stycznia 2018 r.



LEGENDA

- granicę obszaru objętego planem tożsame z granicami strefy ochrony konserwatorskiej, granicami strefy ochrony konserwatorskiej zabytków archeologicznych, granicami obszaru rehabilitacji istniejącej zabudowy i infrastruktury technicznej oraz granicami obszaru wymagającego przekształceń, granicami terenu rozmieszczenia inwestycji celu publicznego o znaczeniu lokalnym
- linie rozgraniczające tereny
- 1U symbole terenów
- U tereny usług
- granicę wydzieli wewnątrznych
- (A) symbole wydzieli wewnątrznych
- nieprzekraczalne linie zabudowy
- obowiązujące linie zabudowy
- ! miejsca zmiany rodzaju linii zabudowy
- (O) drzewa do zachowania
- obiekty w ewidencji zabytków
- [cp] korytarz usytuowania ciągu pieszego

Załącznik do opinii sanitarnej /
postanowienia / decyzji

z dnia : 02.07.2018r.

Znak: ZN5-AK-692-21/18

Podpis i pieczęć PIS

Państwowy Powiatowy
Inspektor Sanitarny
we Wrocławiu
Paweł Wróblewski

Podkład:
Mapa Zasadnicza pozyskana z ZGKIKM we Wrocławiu
Wrocław (data)
Nr Lic. ZKK17.TM.6642.2093.2018_0264_CL1