



MIEJSCOWY PLAN ZAGOSPODAROWANIA PRZESTRZENNEGO W REJONIE ULIC MOTYŁKOWEJ I ŚWIT WE WROCŁAWIU

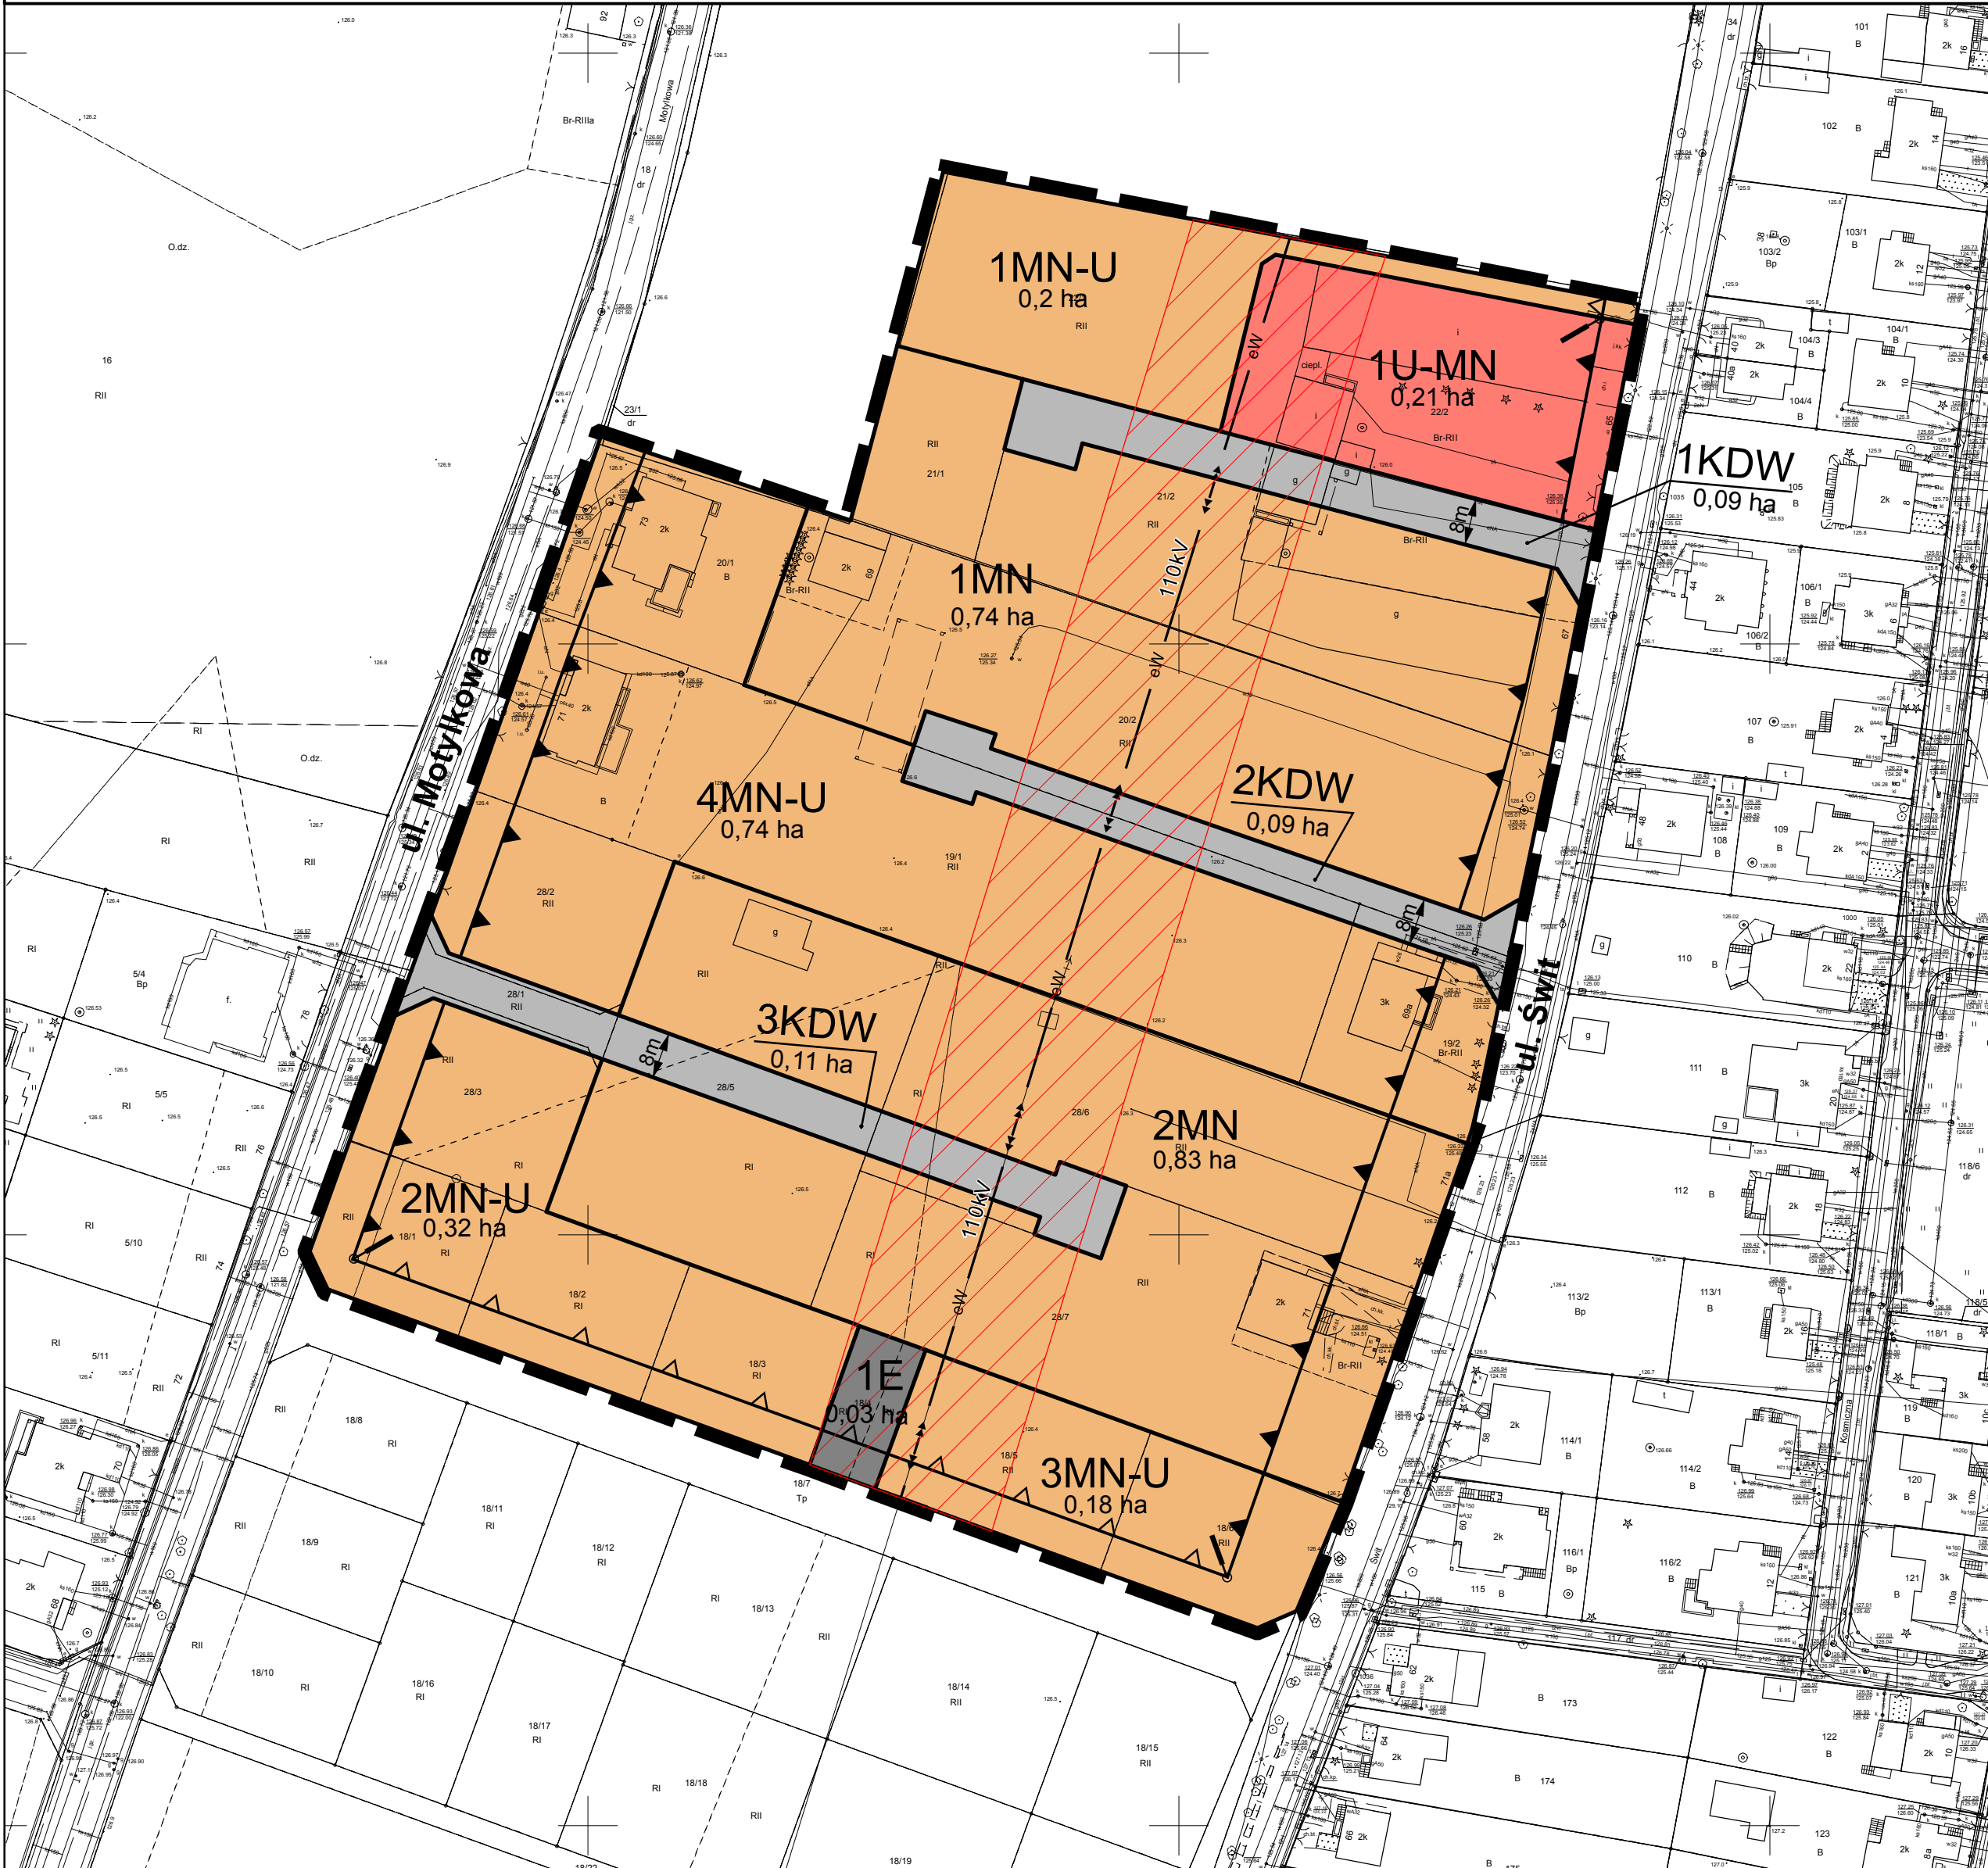

ZAŁĄCZNIK NR 1 - RYSUNEK PLANU - PROJEKT 640.2



WYRYS ZE STUDIUM UWARUNKOWAŃ I KIERUNKÓW ZAGOSPODAROWANIA PRZESTRZENNEGO WROCŁAWIA przyjętego uchwałą Nr L/1177/18 Rady Miejskiej Wrocławia z dnia 11 stycznia 2018 r.

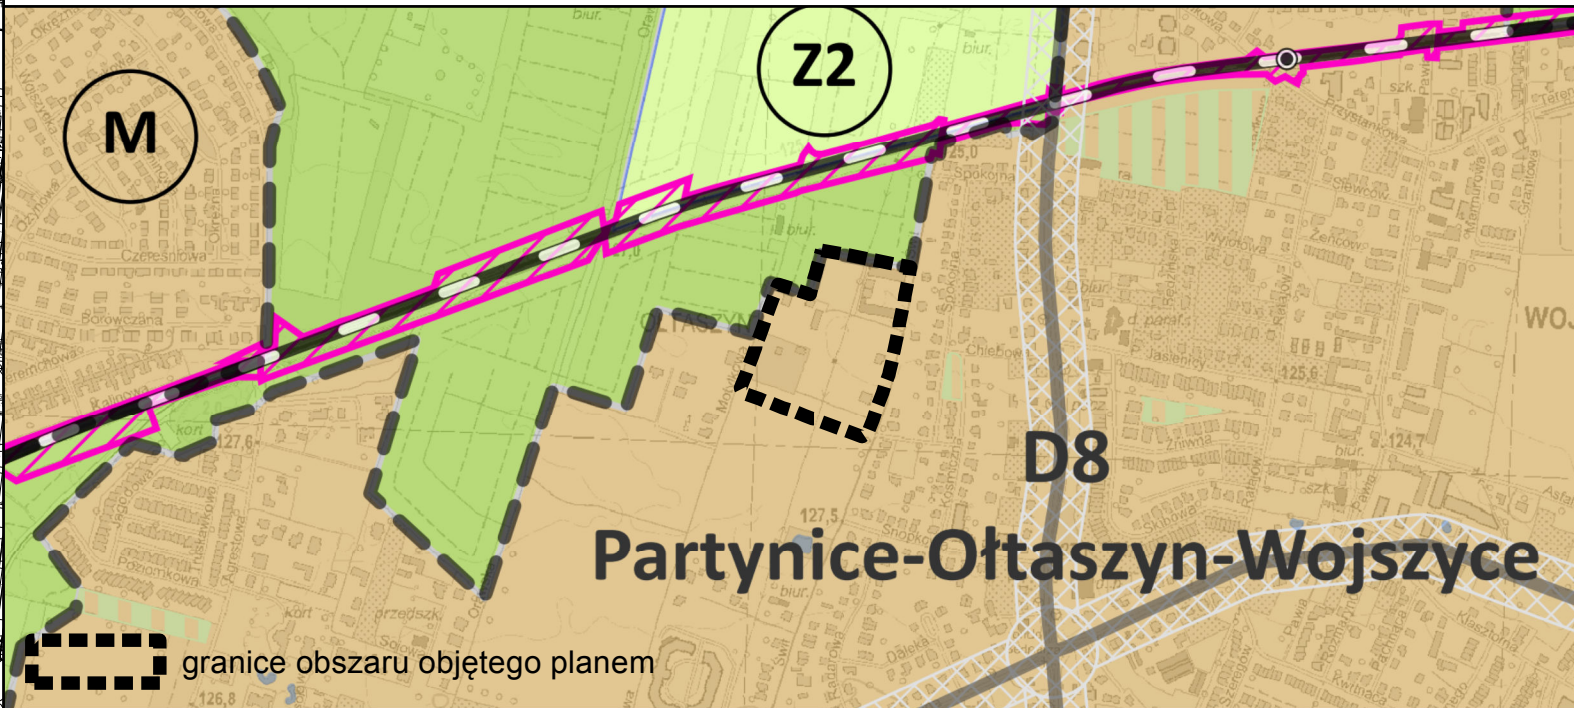

LEGENDA

- granicę obszaru objętego planem tożsamą z granicami terenów rozmieszczenia inwestycji celu publicznego o znaczeniu lokalnym
- linię rozgraniczającą tereny
- 1MN symbole terenów
- nieprzekraczalną linię zabudowy
- obowiązującą linię zabudowy
- 0,83 ha powierzchnię terenów
- miejsca zmiany rodzaju linii zabudowy
- miejsca wskazania szerokości
- MN tereny zabudowy mieszkaniowej jednorodzinnej
- MN-U tereny zabudowy mieszkaniowej jednorodzinnej i usług
- U-MN teren usług i zabudowy mieszkaniowej jednorodzinnej
- E teren stacji transformatorowych
- KDW tereny dróg wewnętrznych
- eW linię elektroenergetyczną napowietrzną wysokiego napięcia
- strefę od linii elektroenergetycznej napowietrznej wysokiego napięcia

Podkład:
Mapa Zasadnicza pozyskana z ZGKIEM we Wrocławiu
Wrocław 28.02.2018 r.
Nr Lic. ZKK17.TM.6642.1649.2018_0264_CL1

SKALA 1:1000

