




MIEJSCOWY PLAN ZAGOSPODAROWANIA PRZESTRZENNEGO
 W REJONIE ULIC RAKIETOWEJ ORAZ ŻWIRKI I WIGURY – ZACHODNIEJ WE WROCŁAWIU

WYRYS ZE STUDIUM UWARUNKOWAŃ I KIERUNKÓW
 ZAGOSPODAROWANIA PRZESTRZENNEGO WROCŁAWIA
 przyjętego uchwałą Nr L/1177/18 Rady Miejskiej Wrocławia
 z dnia 11 stycznia 2018 r.

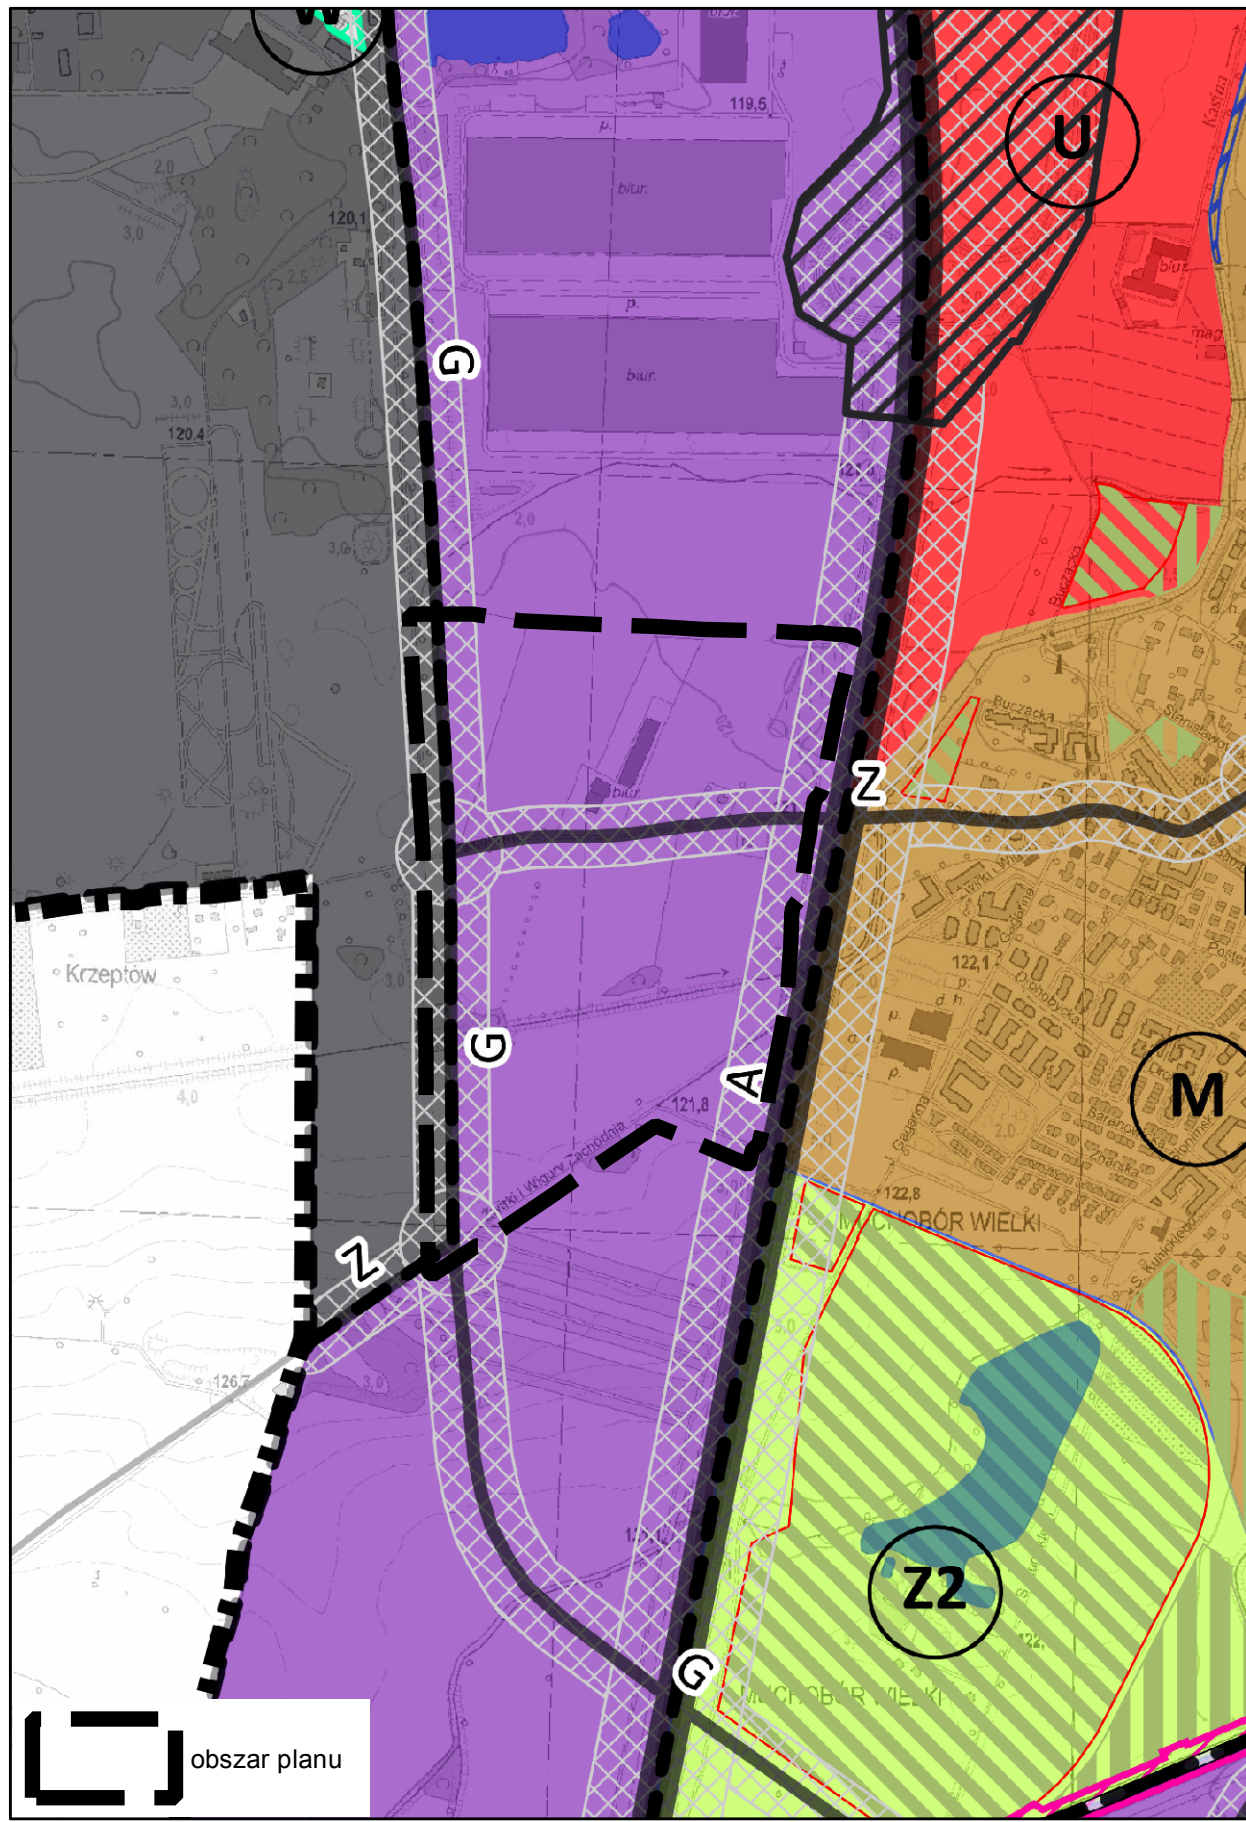

LEGENDA

- granice obszaru objętego planem tożsame z granicami strefy ochrony konserwatorskiej zabytków archeologicznych, granicami terenu rozmieszczenia inwestycji celu publicznego o znaczeniu lokalnym
 --- linie rozgraniczające tereny
 1AG symbole terenów
 --- granice wydziałów wewnętrznych
 (A) symbole wydziałów wewnętrznych
 --- nieprzekraczalne linie zabudowy
 ○ szpalery drzew
 --- miejsca wskazania szerokości
 --- granice terenów rozmieszczenia inwestycji celu publicznego o znaczeniu ponadlokalnym
 11,79 ha powierzchnia terenu
 --- orientacyjny przebieg linii definiującej powierzchnię ograniczającą wysokość zabudowy i obiektów naturalnych w otoczeniu lotniska Wrocław - Strachowice wg dokumentacji rejestracyjnej lotniska
 --- granica stanowiska archeologicznego
 --- granica strefy ochrony stanowiska archeologicznego (50m)
 AG tereny aktywności gospodarczej
 Z tereny zieleni
 WS tereny wód powierzchniowych
 GPZ tereny głównych punktów zasilania w energię
 KDA tereny autostrad
 KDG tereny ulic głównych
 KDZ tereny ulic zbiorczych
 KDL tereny ulic lokalnych
 KDD tereny ulic dojazdowych
 --- obszar ograniczonego użytkowania dla Lotniska Wrocław-Strachowice
 --- strefa 50m i 150m od krawędzi jezdni Autostrady Obwodnicy