


MIEJSCOWY PLAN ZAGOSPODAROWANIA PRZESTRZENNEGO W REJONIE ULIC
GEN. KAZIMIERZA PUŁASKIEGO I STANISŁAWA MAŁACHOWSKIEGO WE WROCŁAWIU

ZAŁĄCZNIK NR 1 - RYSUNEK PLANU - PROJEKT (617).3

SKALA 1:1000



WYRYS ZE STUDIUM UWARUNKOWAŃ I KIERUNKÓW
ZAGOSPODAROWANIA PRZESTRZENNEGO WROCŁAWIA
przyjętego uchwałą Nr L/1177/18 Rady Miejskiej Wrocławia
z dnia 11 stycznia 2018 r.

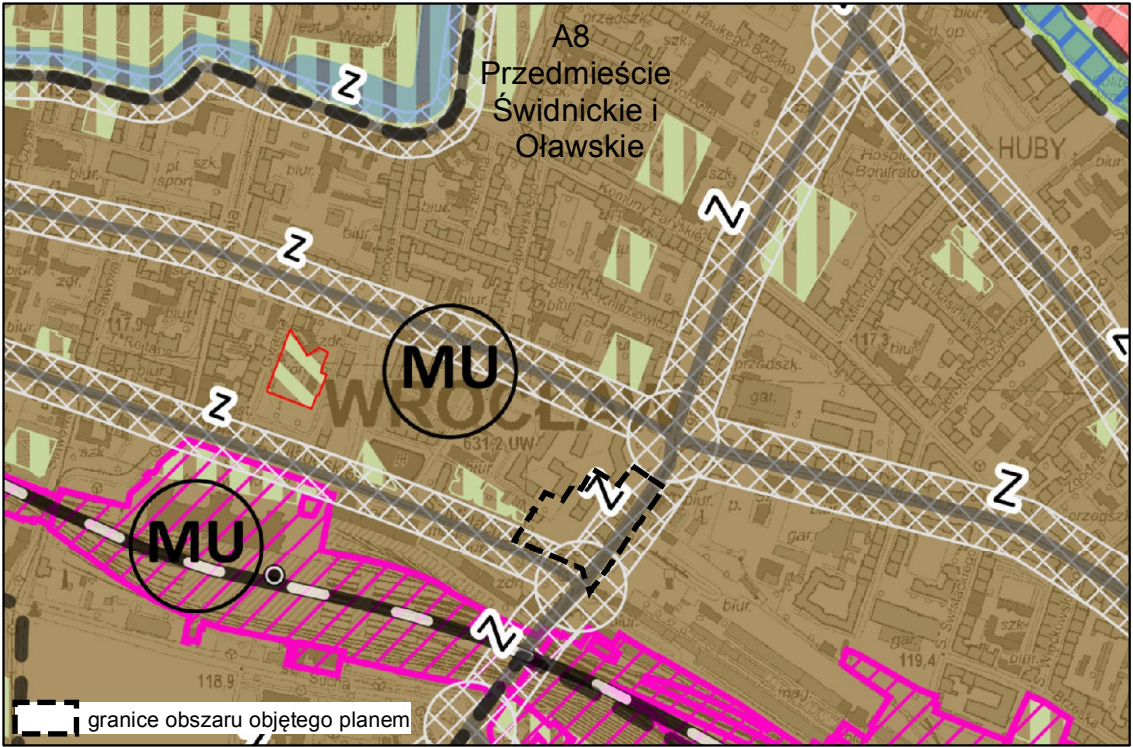

LEGENDA

- granicę obszaru objętego planem tożsame z granicami strefy ochrony konserwatorskiej, granicami strefy ochrony konserwatorskiej zabytków archeologicznych W, granicami obszaru rehabilitacji istniejącej zabudowy i infrastruktury technicznej, granicami obszaru wymagającego przekształceń, granicami terenu rozmieszczenia inwestycji celu publicznego o znaczeniu lokalnym
- — — — — linie rozgraniczające tereny
- 1MW - U symbole terenów
- — — — — granice wydzielenia wewnętrznego
- (A) symbol wydzielenia wewnętrznego
- — — — — nieprzekraczalne linie zabudowy
- — — — — obowiązujące linie zabudowy
- ! miejsca zmiany rodzaju linii zabudowy
- 10,0m 12,0m miejsca wskazania szerokości
- przejścia i przejazdy bramowe
- drzewa do zachowania
- 1,07 ha powierzchnia terenu
- MW-U teren zabudowy mieszkaniowej wielorodzinnej i usług
- KDZ teren ulic zbiorczych
- KDPL teren placów
- obiekty w ewidencji zabytków