


MIEJSCOWY PLAN ZAGOSPODAROWANIA PRZESTRZENNEGO W REJONIE ULICY RAKIETOWEJ WE WROCŁAWIU

WYRYS ZE STUDIUM UWARUNKOWAŃ I KIERUNKÓW
ZAGOSPODAROWANIA PRZESTRZENNEGO WROCŁAWIA
przyjętego uchwałą Nr L/1177/18 Rady Miejskiej Wrocławia
z dnia 11 stycznia 2018 r.

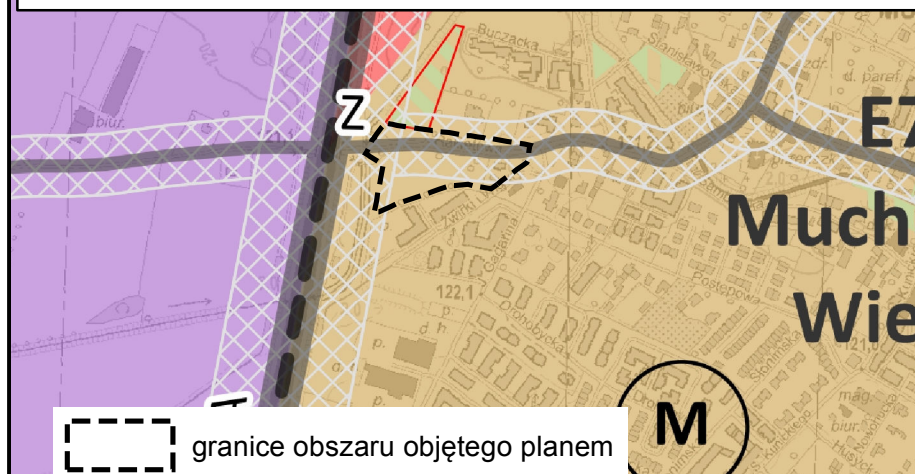


0 50 100 m

SKALA 1:1000

PROJEKT (644).3

ZAŁĄCZNIK NR 1 - RYSUNEK PLANU

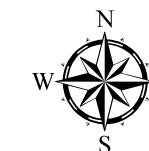

LEGENDA

- granicę obszaru objętego planem tożsamą z granicami strefy ochrony konserwatorskiej zabytków archeologicznych OM, granicami terenów rozmieszczenia inwestycji celu publicznego o znaczeniu lokalnym
- linie rozgraniczające tereny

1MN symbole terenów

0,11 ha powierzchnie terenów

--- granice wydzielienia wewnętrznego

(A) symbol wydzielienia wewnętrznego

nieprzekraczalne linie zabudowy

obiekty w ewidencji zabytków

szpalery drzew

strefa zieleni

miejsce wskazania szerokości


MW teren zabudowy mieszkaniowej wielorodzinnej

MN teren zabudowy mieszkaniowej jednorodzinnej

U teren usług

US teren usług sportu i rekreacji

KDZ teren ulic zbiorczych

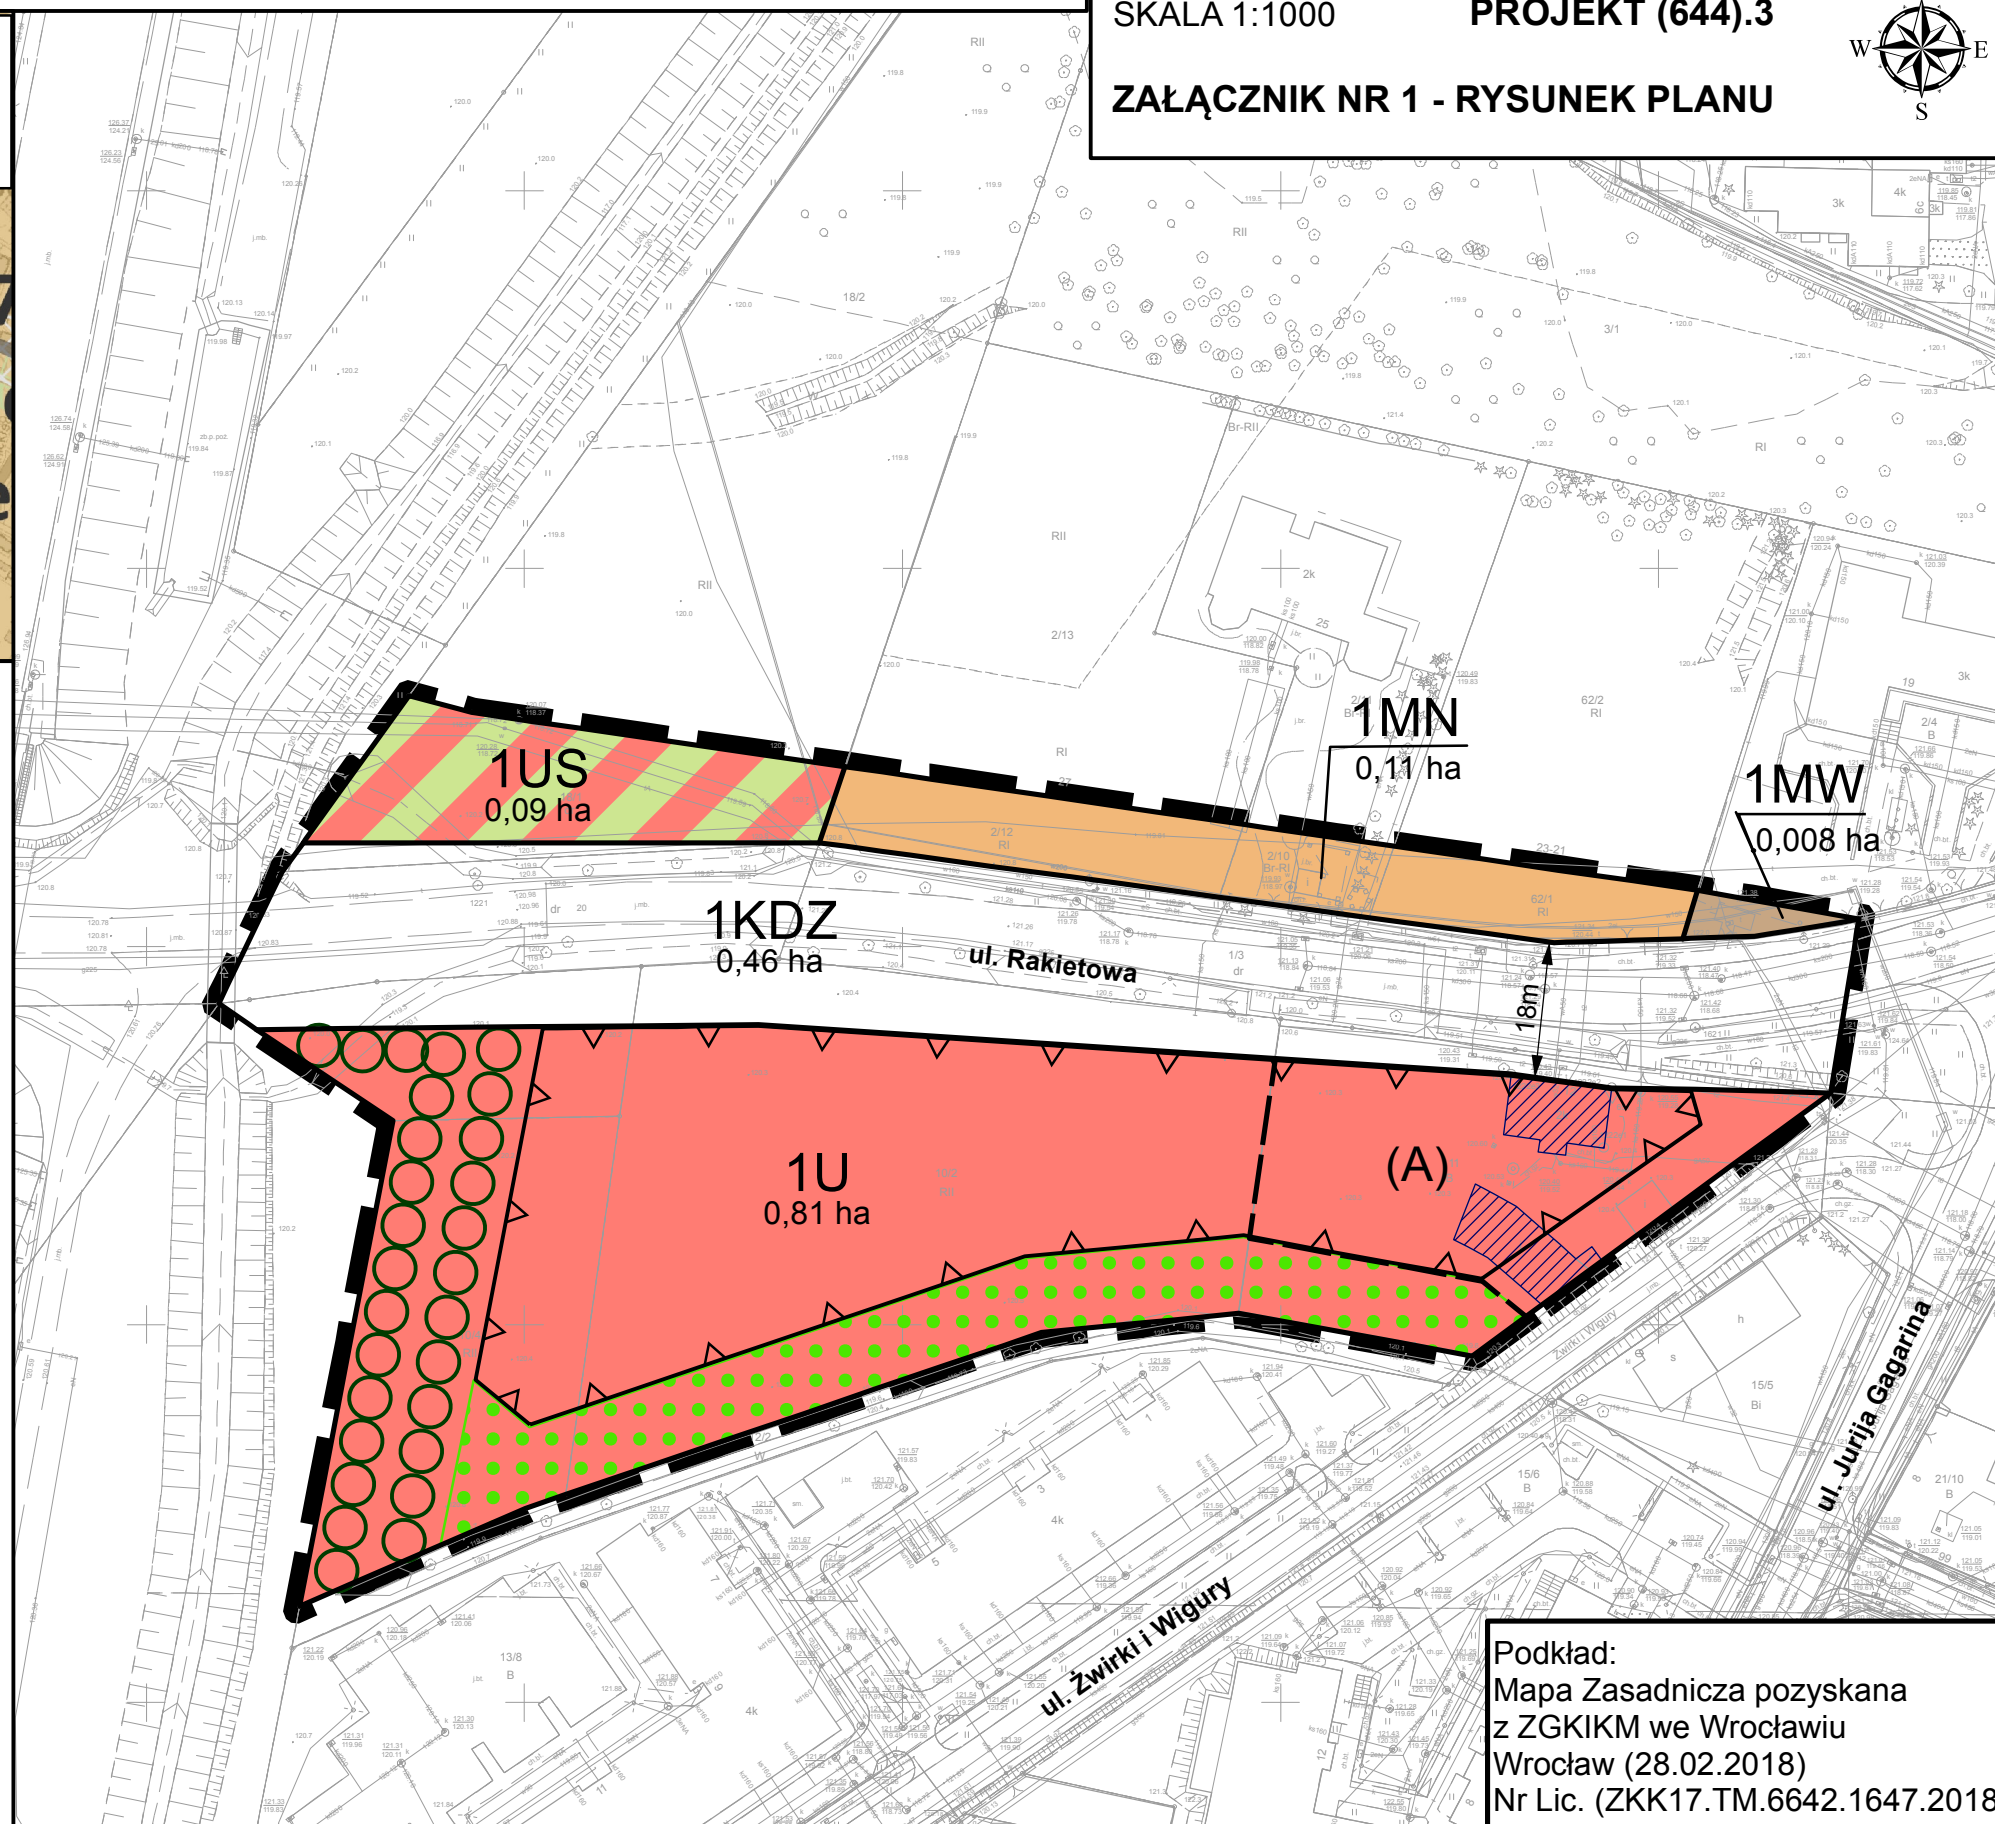

Podkład:
Mapa Zasadnicza pozyskana
z ZGKIKM we Wrocławiu
Wrocław (28.02.2018)
Nr Lic. (ZKK17.TM.6642.1647.2018)