


# MIEJSCOWY PLAN ZAGOSPODAROWANIA PRZESTRZENNEGO W REJONIE ULICY RAKIETOWEJ WE WROCŁAWIU

WYRYS ZE STUDIUM UWARUNKOWAŃ I KIERUNKÓW  
ZAGOSPODAROWANIA PRZESTRZENNEGO WROCŁAWIA  
przyjętego uchwałą Nr L/1177/18 Rady Miejskiej Wrocławia  
z dnia 11 stycznia 2018 r.

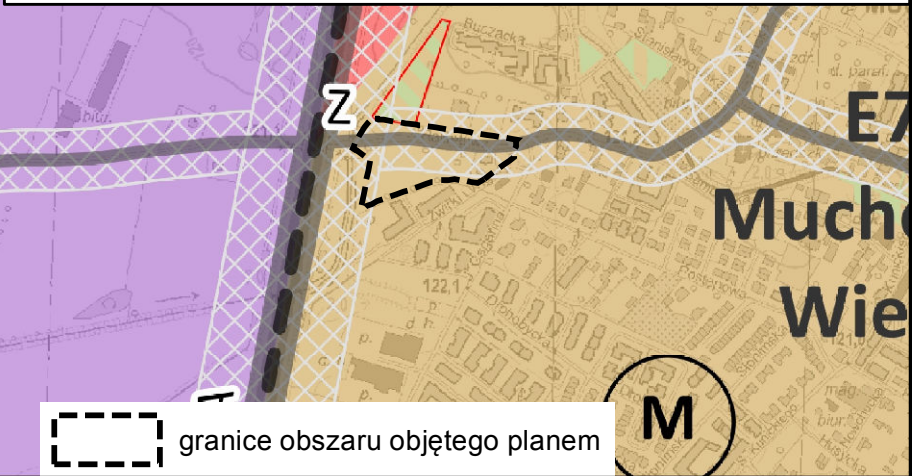

SKALA 1:1000

PROJEKT (644).4

ZAŁĄCZNIK NR 1 - RYSUNEK PLANU



## LEGENDA

— granice obszaru objętego planem tożsame z granicami strefy ochrony konserwatorskiej zabytków archeologicznych OM, granicami terenów rozmieszczenia inwestycji celu publicznego o znaczeniu lokalnym

— linie rozgraniczające tereny

1MN symbole terenów

0, 11 ha powierzchnie terenów

— granice wydzielenia wewnętrznego

(A) symbol wydzielenia wewnętrznego

— nieprzekraczalne linie zabudowy

— obiekty w ewidencji zabytków

— szpalery drzew

— strefa zieleni

— miejsce wskazania szerokości

— granice terenu rozmieszczenia inwestycji celu publicznego o znaczeniu ponadlokalnym

MW teren zabudowy mieszkaniowej wielorodzinnej


MN teren zabudowy mieszkaniowej jednorodzinnej

U teren usług

US teren usług sportu i rekreacji

KDA teren autostrad

KDZ teren ulic zbiorczych

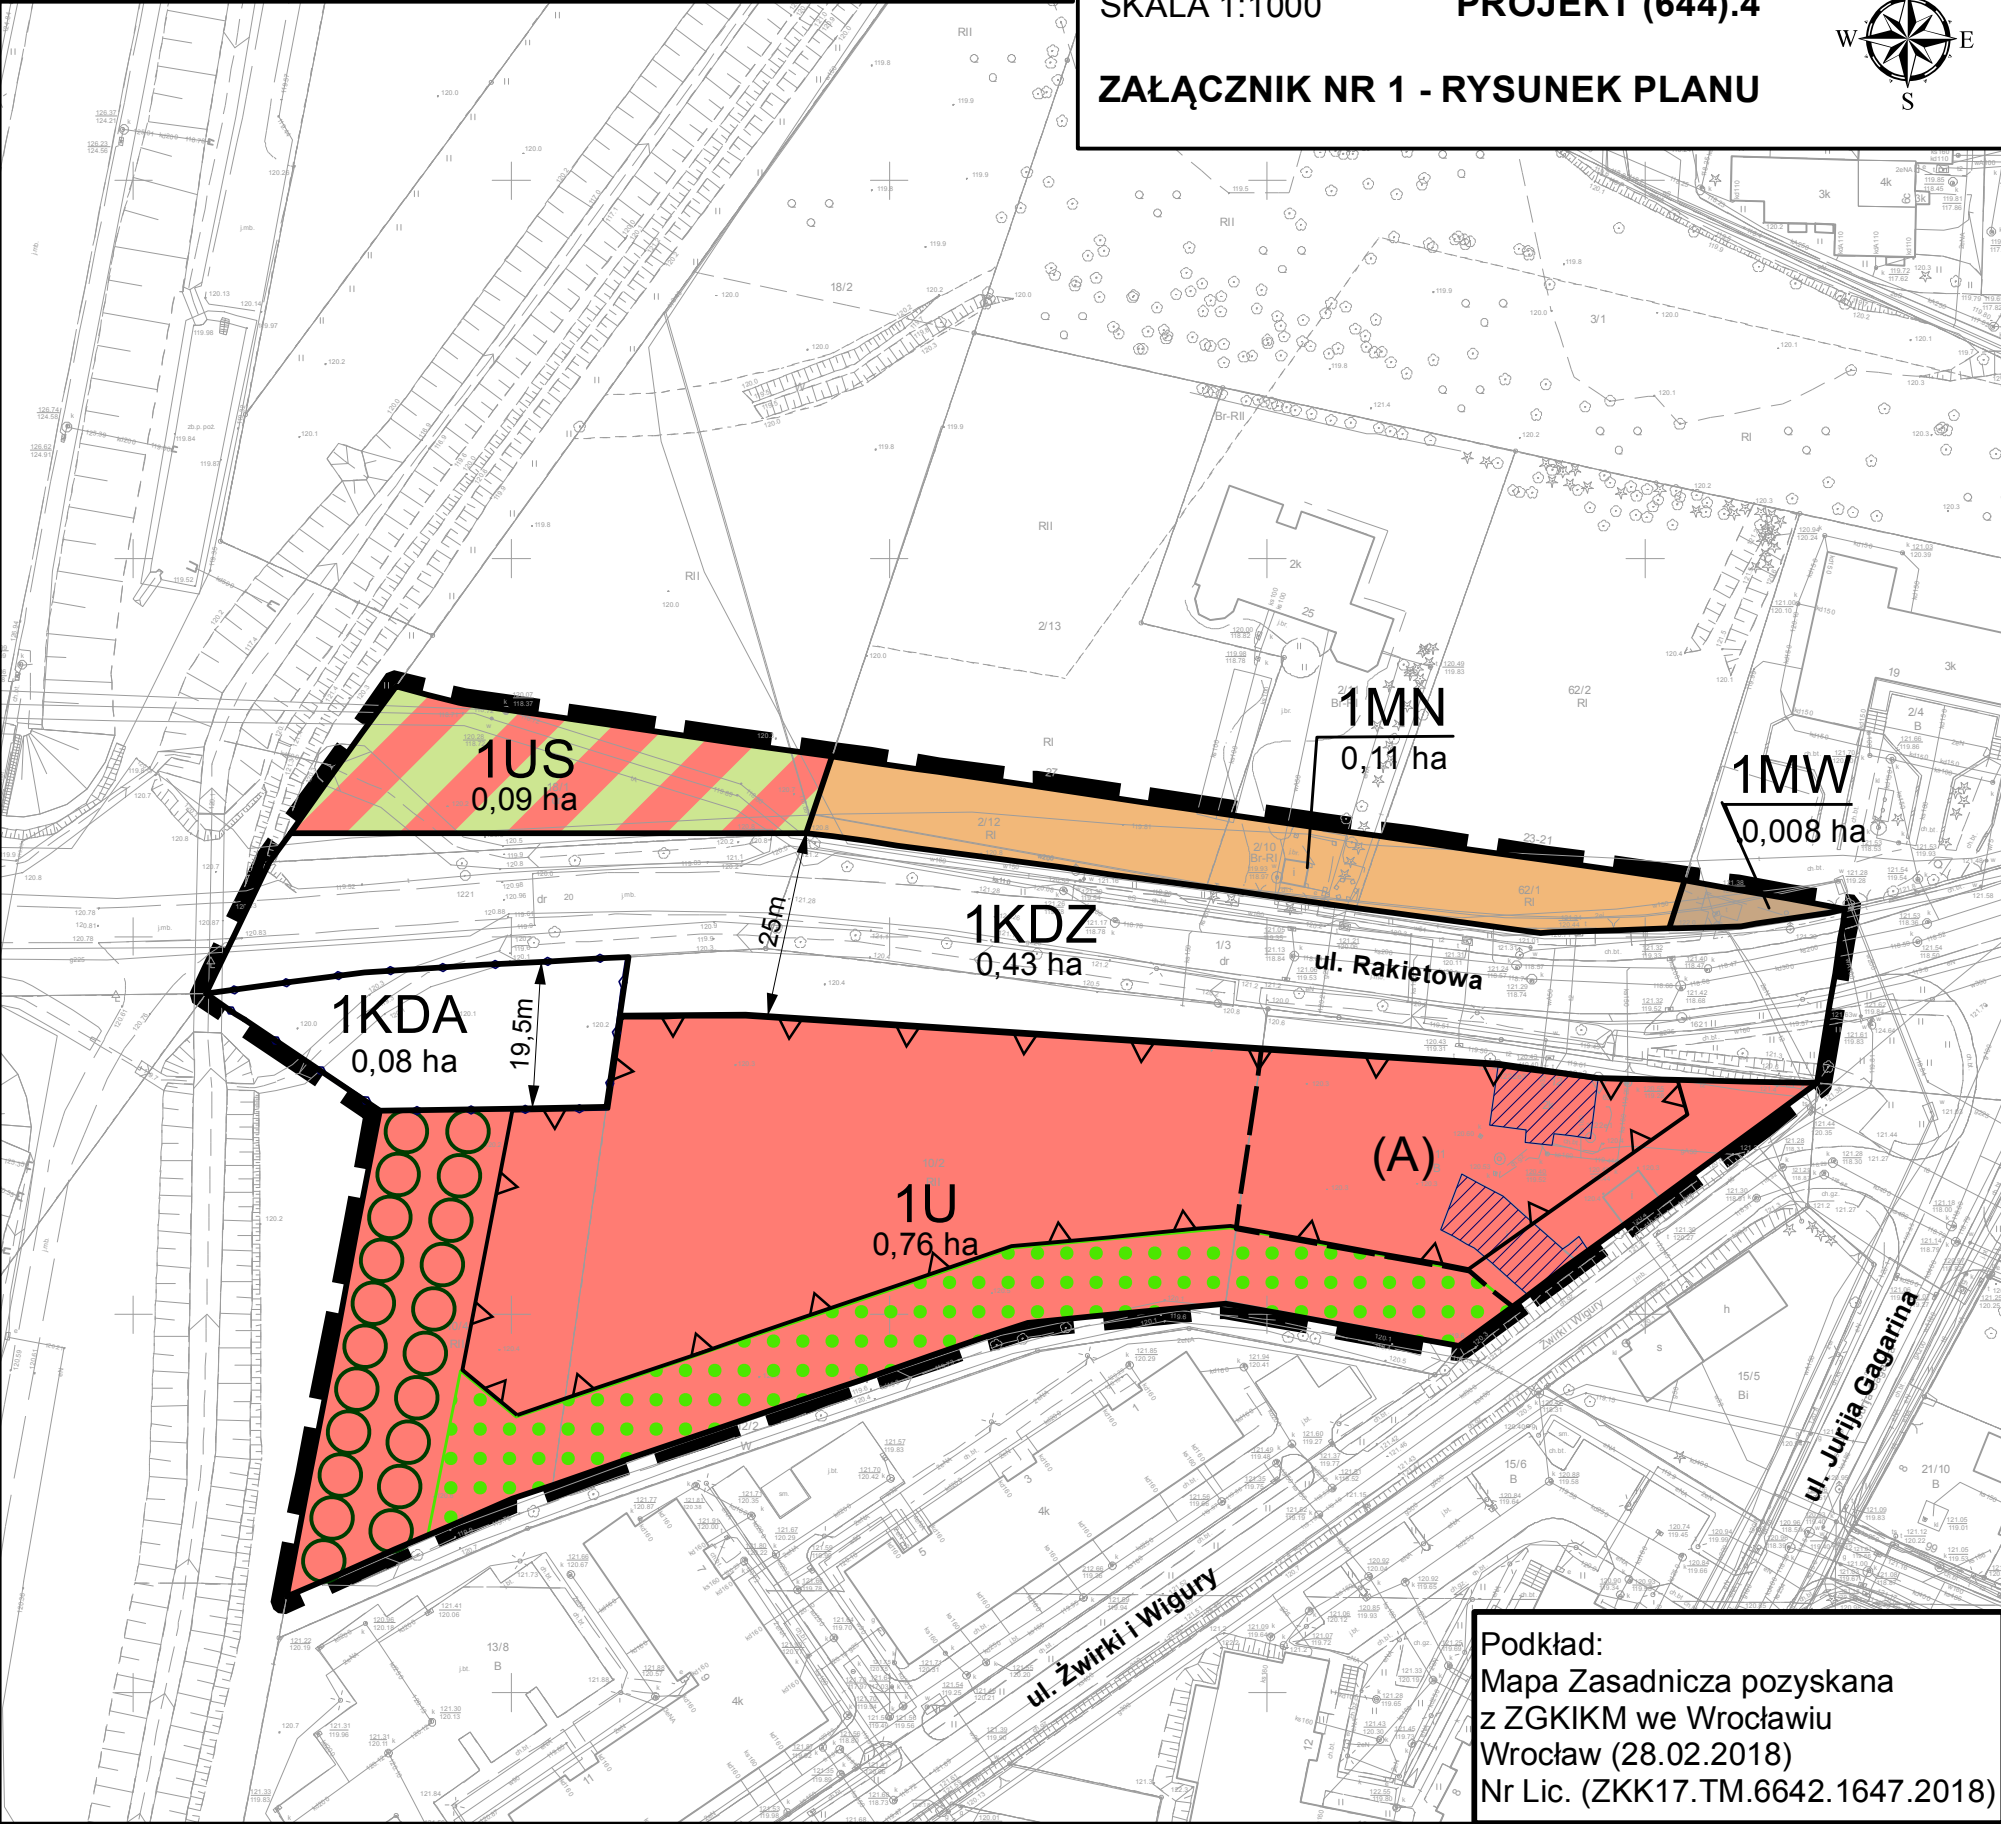

Podkład:  
Mapa Zasadnicza pozyskana  
z ZGKIKM we Wrocławiu  
Wrocław (28.02.2018)  
Nr Lic. (ZKK17.TM.6642.1647.2018)