


MIEJSCOWY PLAN ZAGOSPODAROWANIA PRZESTRZENNEGO W REJONIE ULICY SKŁADOWEJ WE WROCŁAWIU

ZAŁĄCZNIK NR 1 - RYSUNEK PLANU - PROJEKT 612.4 - WYŁOŻENIE

SKALA 1:1000

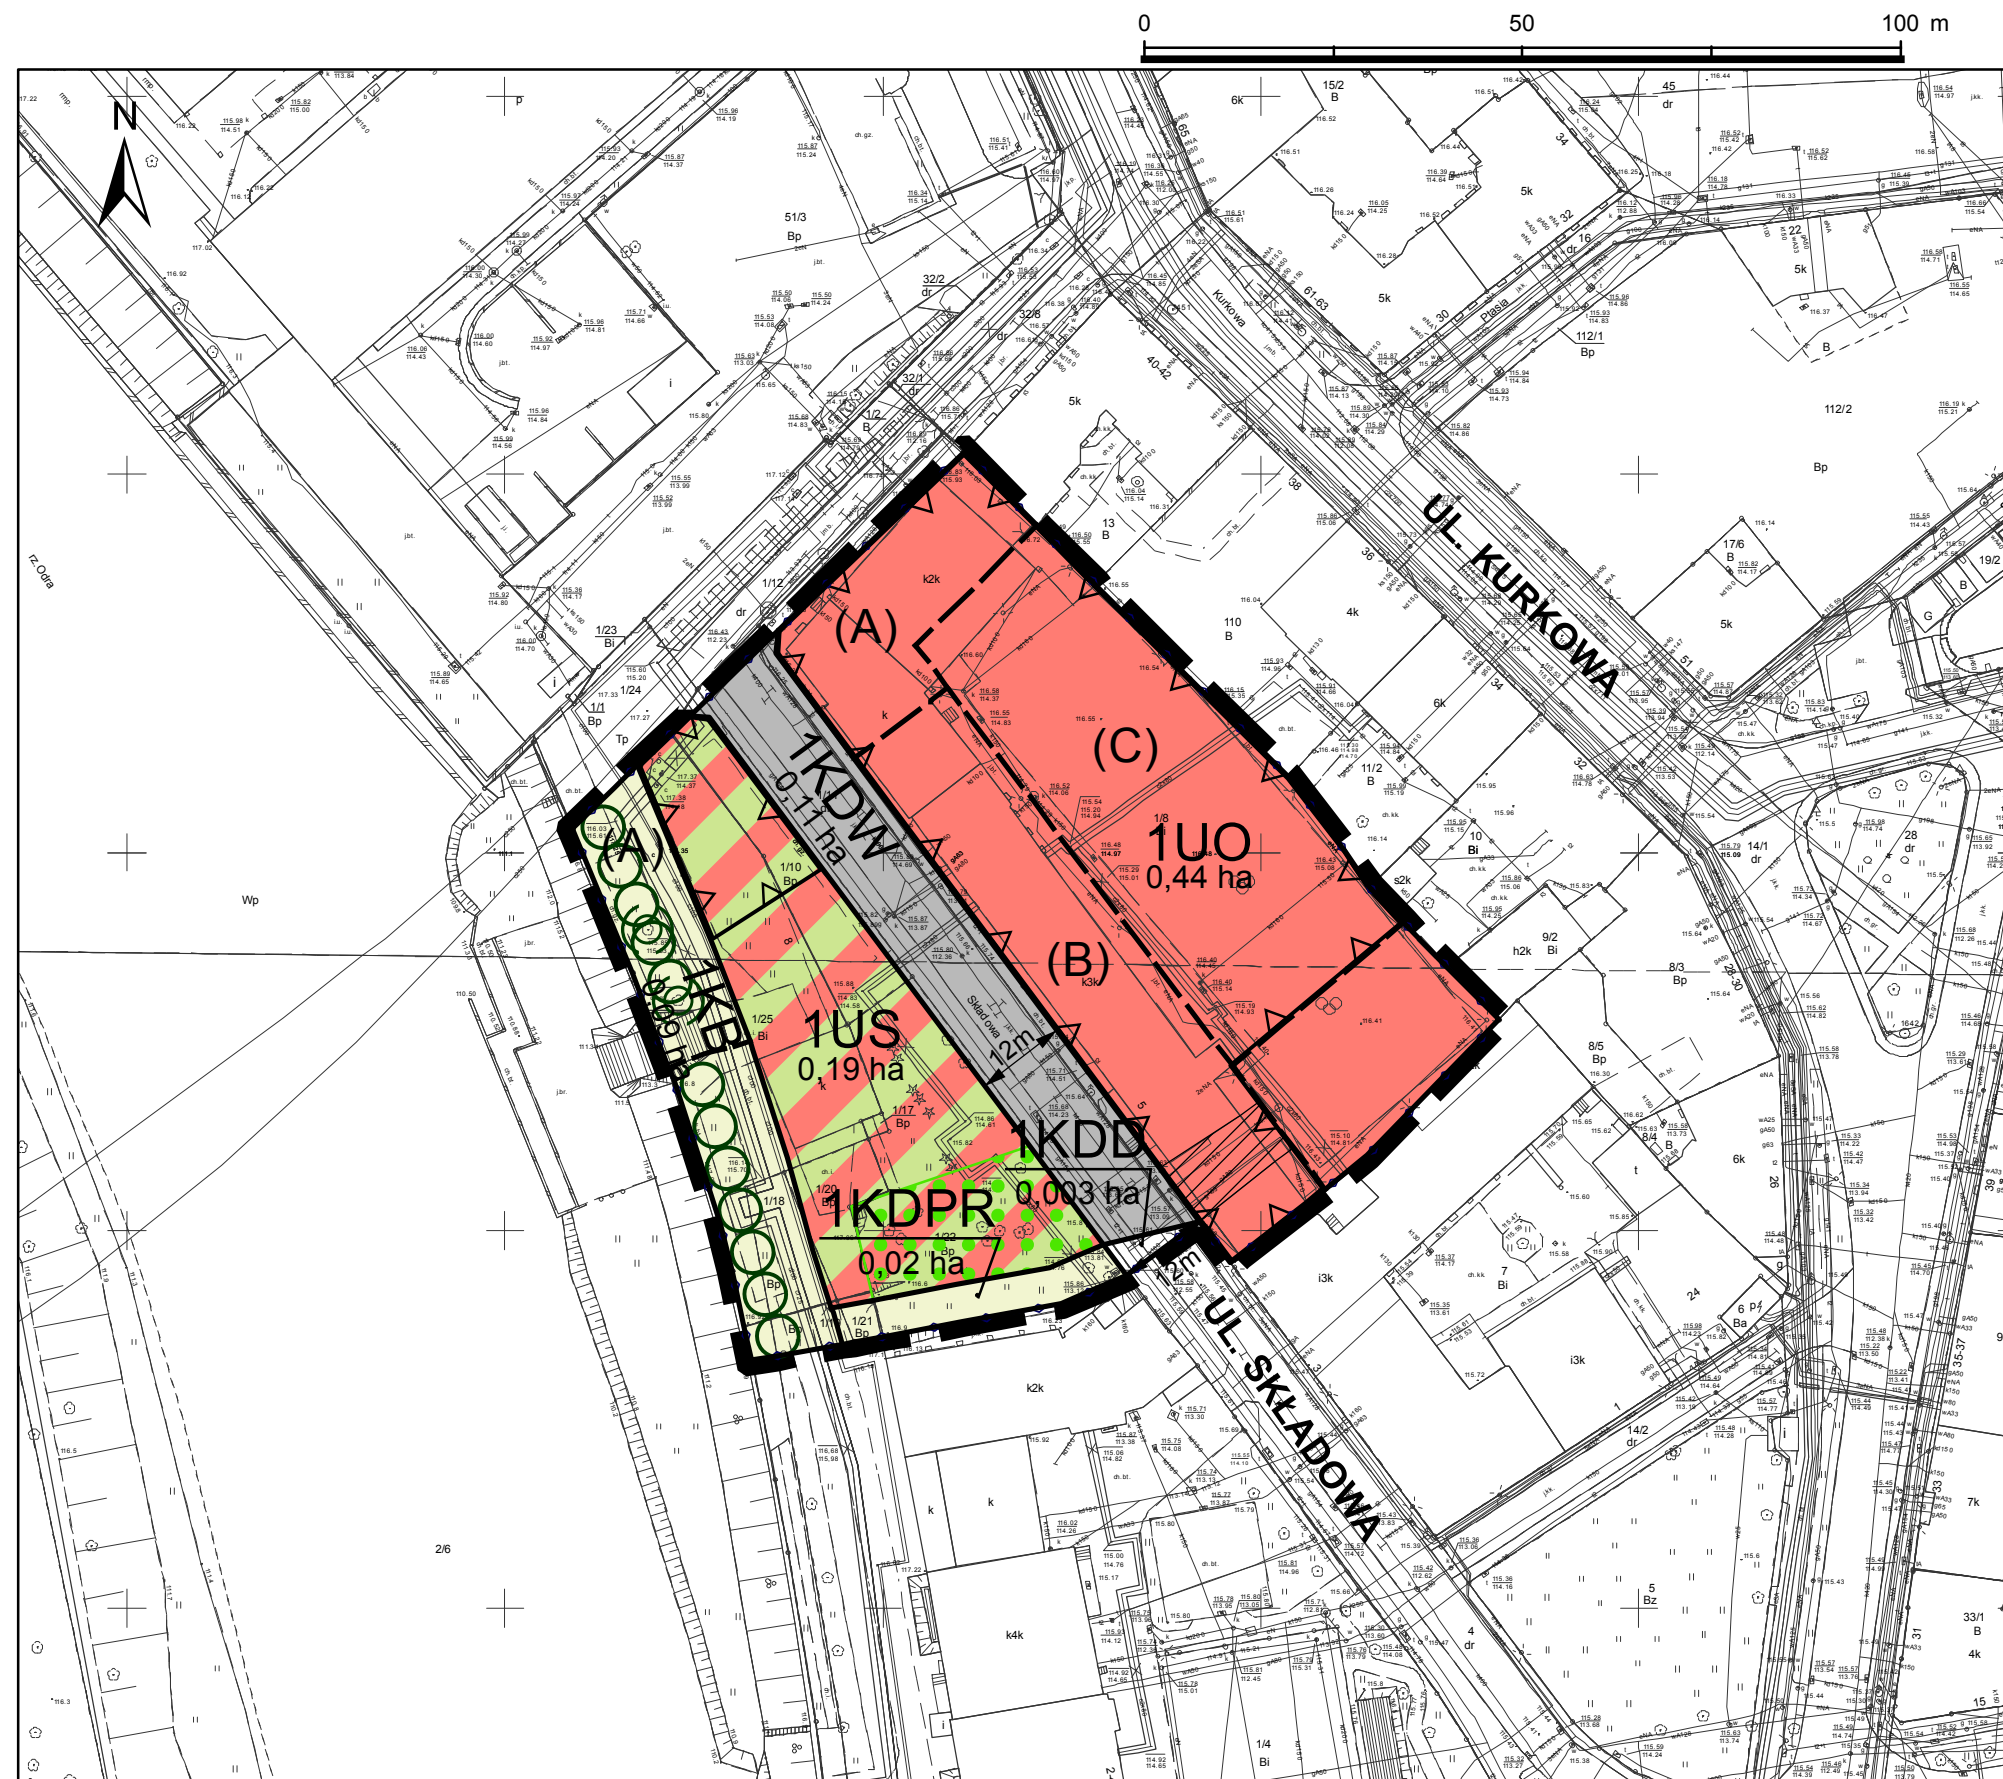

WYRYS ZE STUDIUM UWARUNKOWAŃ I KIERUNKÓW
ZAGOSPODAROWANIA PRZESTRZENNEGO WROCŁAWIA
przyjętego uchwałą Nr L/1177/18 Rady Miejskiej Wrocławia
z dnia 11 stycznia 2018 r.



LEGENDA

granicie obszaru objętego planem tożsame z granicami strefy ochrony konserwatorskiej zabytków archeologicznych W, granicami strefy ochrony konserwatorskiej, granicami terenu rozmieszczenia inwestycji celu publicznego o znaczeniu lokalnym, granicami obszaru rehabilitacji istniejącej zabudowy i infrastruktury technicznej oraz granicami obszaru wymagającego przekształceń

linie rozgraniczające tereny

1UO symbole terenów

0,44 ha powierzchnie terenów

granicie wydzielen wewnętrznych

(A) symbole wydzielen wewnętrznych

nieprzekraczalne linie zabudowy

[pbi] korytarz usytuowania przejścia, przejazdu bramowego

szpalery drzew

drzewa do zachowania

strefa zieleni

12,0m 12,0m miejsca wskazania szerokości

granicami fragmentu historycznego układu urbanistycznego Przedmieścia Odrzańskiego wraz z Wyspą Mieszczańską i Wyspami Odrzańskimi, stanowiący część Śródmieścia we Wrocławiu,

UO teren usług edukacji

US teren usług sportu i rekreacji

KDD teren ulic dojazdowych

KB teren bulwarów

KDPR teren ciągów pieszo- rowerowych

KDW teren dróg wewnętrznych

Podkład:
Mapa Zasadnicza pozyskana z ZGKIKM we Wrocławiu
Wrocław 05.12.2016
Nr Lic. TM.6642.4777.2016