

# MIEJSCOWY PLAN ZAGOSPODAROWANIA PRZESTRZENNEGO OBSZARU POŁOŻONEGO W REJONIE ULIC: ORLEJ, BOLESŁAWA ULANOWSKIEGO, SOKOLEJ I RACŁAWICKIEJ WE WROCŁAWIU


ZAŁĄCZNIK NR 1 - RYSUNEK PLANU  
PROJEKT 641.4 - WYŁOŻENIE

SKALA 1:1000

0 25 50 m



WYRYS ZE STUDIUM UWARUNKOWAŃ I KIERUNKÓW  
ZAGOSPODAROWANIA PRZESTRZENNEGO WROCŁAWIA  
przyjętego uchwałą Nr L/1177/18 Rady Miejskiej Wrocławia  
z dnia 11 stycznia 2018 r.

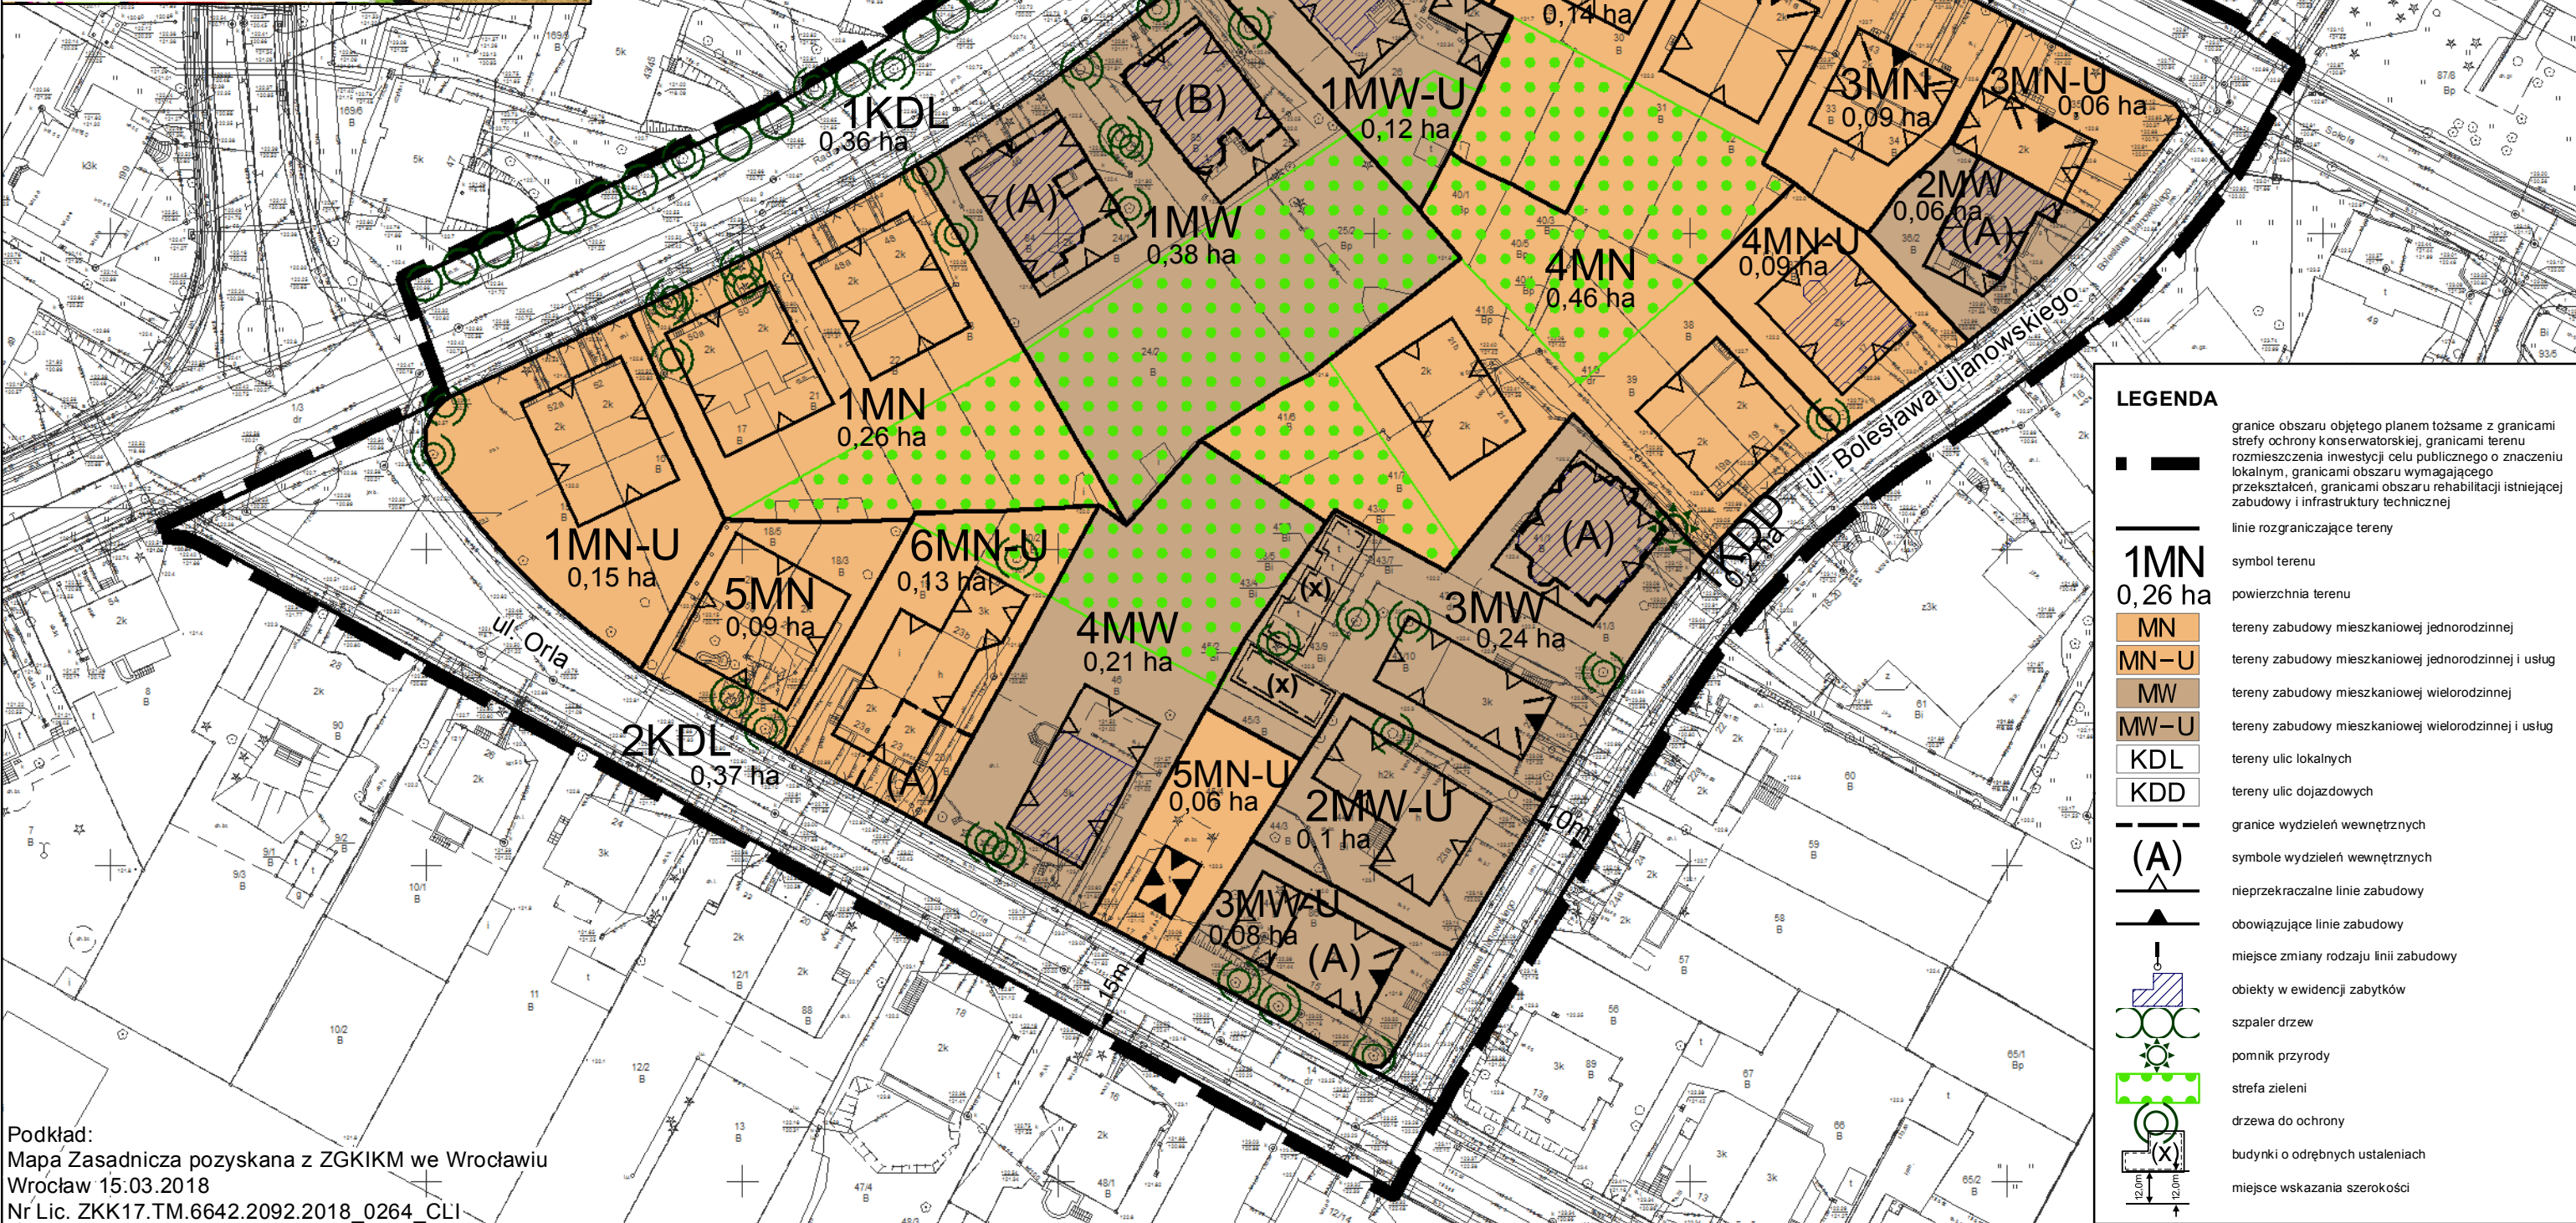

## LEGENDA

- granice obszaru objętego planem tożsame z granicami strefy ochrony konserwatorskiej, granicami terenu rozmieszczenia inwestycji celu publicznego o znaczeniu lokalnym, granicami obszaru wymagającego przekształceń, granicami obszaru rehabilitacji istniejącej zabudowy i infrastruktury technicznej
- linie rozgraniczające tereny
- 1MN 0,26 ha symbol terenu
- MN powierzchnia terenu
- MN-U tereny zabudowy mieszkaniowej jednorodzinnej i usług
- MW tereny zabudowy mieszkaniowej wielorodzinnej
- MW-U tereny zabudowy mieszkaniowej wielorodzinnej i usług
- KDL tereny ulic lokalnych
- KDD tereny ulic dojazdowych
- granice wydzielen wewnętrznych
- (A) symbole wydzielen wewnętrznych
- nieprzekraczalne linie zabudowy
- obowiązujące linie zabudowy
- miejsce zmiany rodzaju linii zabudowy
- objekty w ewidencji zabytków
- szpaler drzew
- pomnik przyrody
- strefa zieleni
- drzewa do ochrony
- budynki o odrębnych ustaleniach
- miejsce wskazania szerokości