

MIEJSCOWY PLAN ZAGOSPODAROWANIA PRZESTRZENNEGO
W REJONIE ULICY RAKIETOWEJ WE WROCŁAWIU

0 50 100 m

SKALA 1:1000
PROGNOZA ODDZIAŁYWANIA
NA ŚRODOWISKO



LEGENDA

— granice obszaru objętego planem tożsame z granicami strefy ochrony konserwatorskiej zabytków archeologicznych OM, granicami terenów rozmieszczenia inwestycji celu publicznego o znaczeniu lokalnym

— linie rozgraniczające tereny

1MN symbole terenów

0,11 ha powierzchnie terenów

— granice wydzielenia wewnętrznego

(A) symbol wydzielenia wewnętrznego

▲ nieprzekraczalne linie zabudowy

▨ obiekty w ewidencji zabytków

○○ szpalery drzew

● strefa zieleni

12,0m 12,0m miejsce wskazania szerokości

— granica terenu rozmieszczenia inwestycji celu publicznego o znaczeniu ponadlokalnym

MW teren zabudowy mieszkaniowej wielorodzinnej


MN teren zabudowy mieszkaniowej jednorodzinnej

U teren usług

US teren usług sportu i rekreacji

KDA teren autostrad

KDZ teren ulic zbiorczych

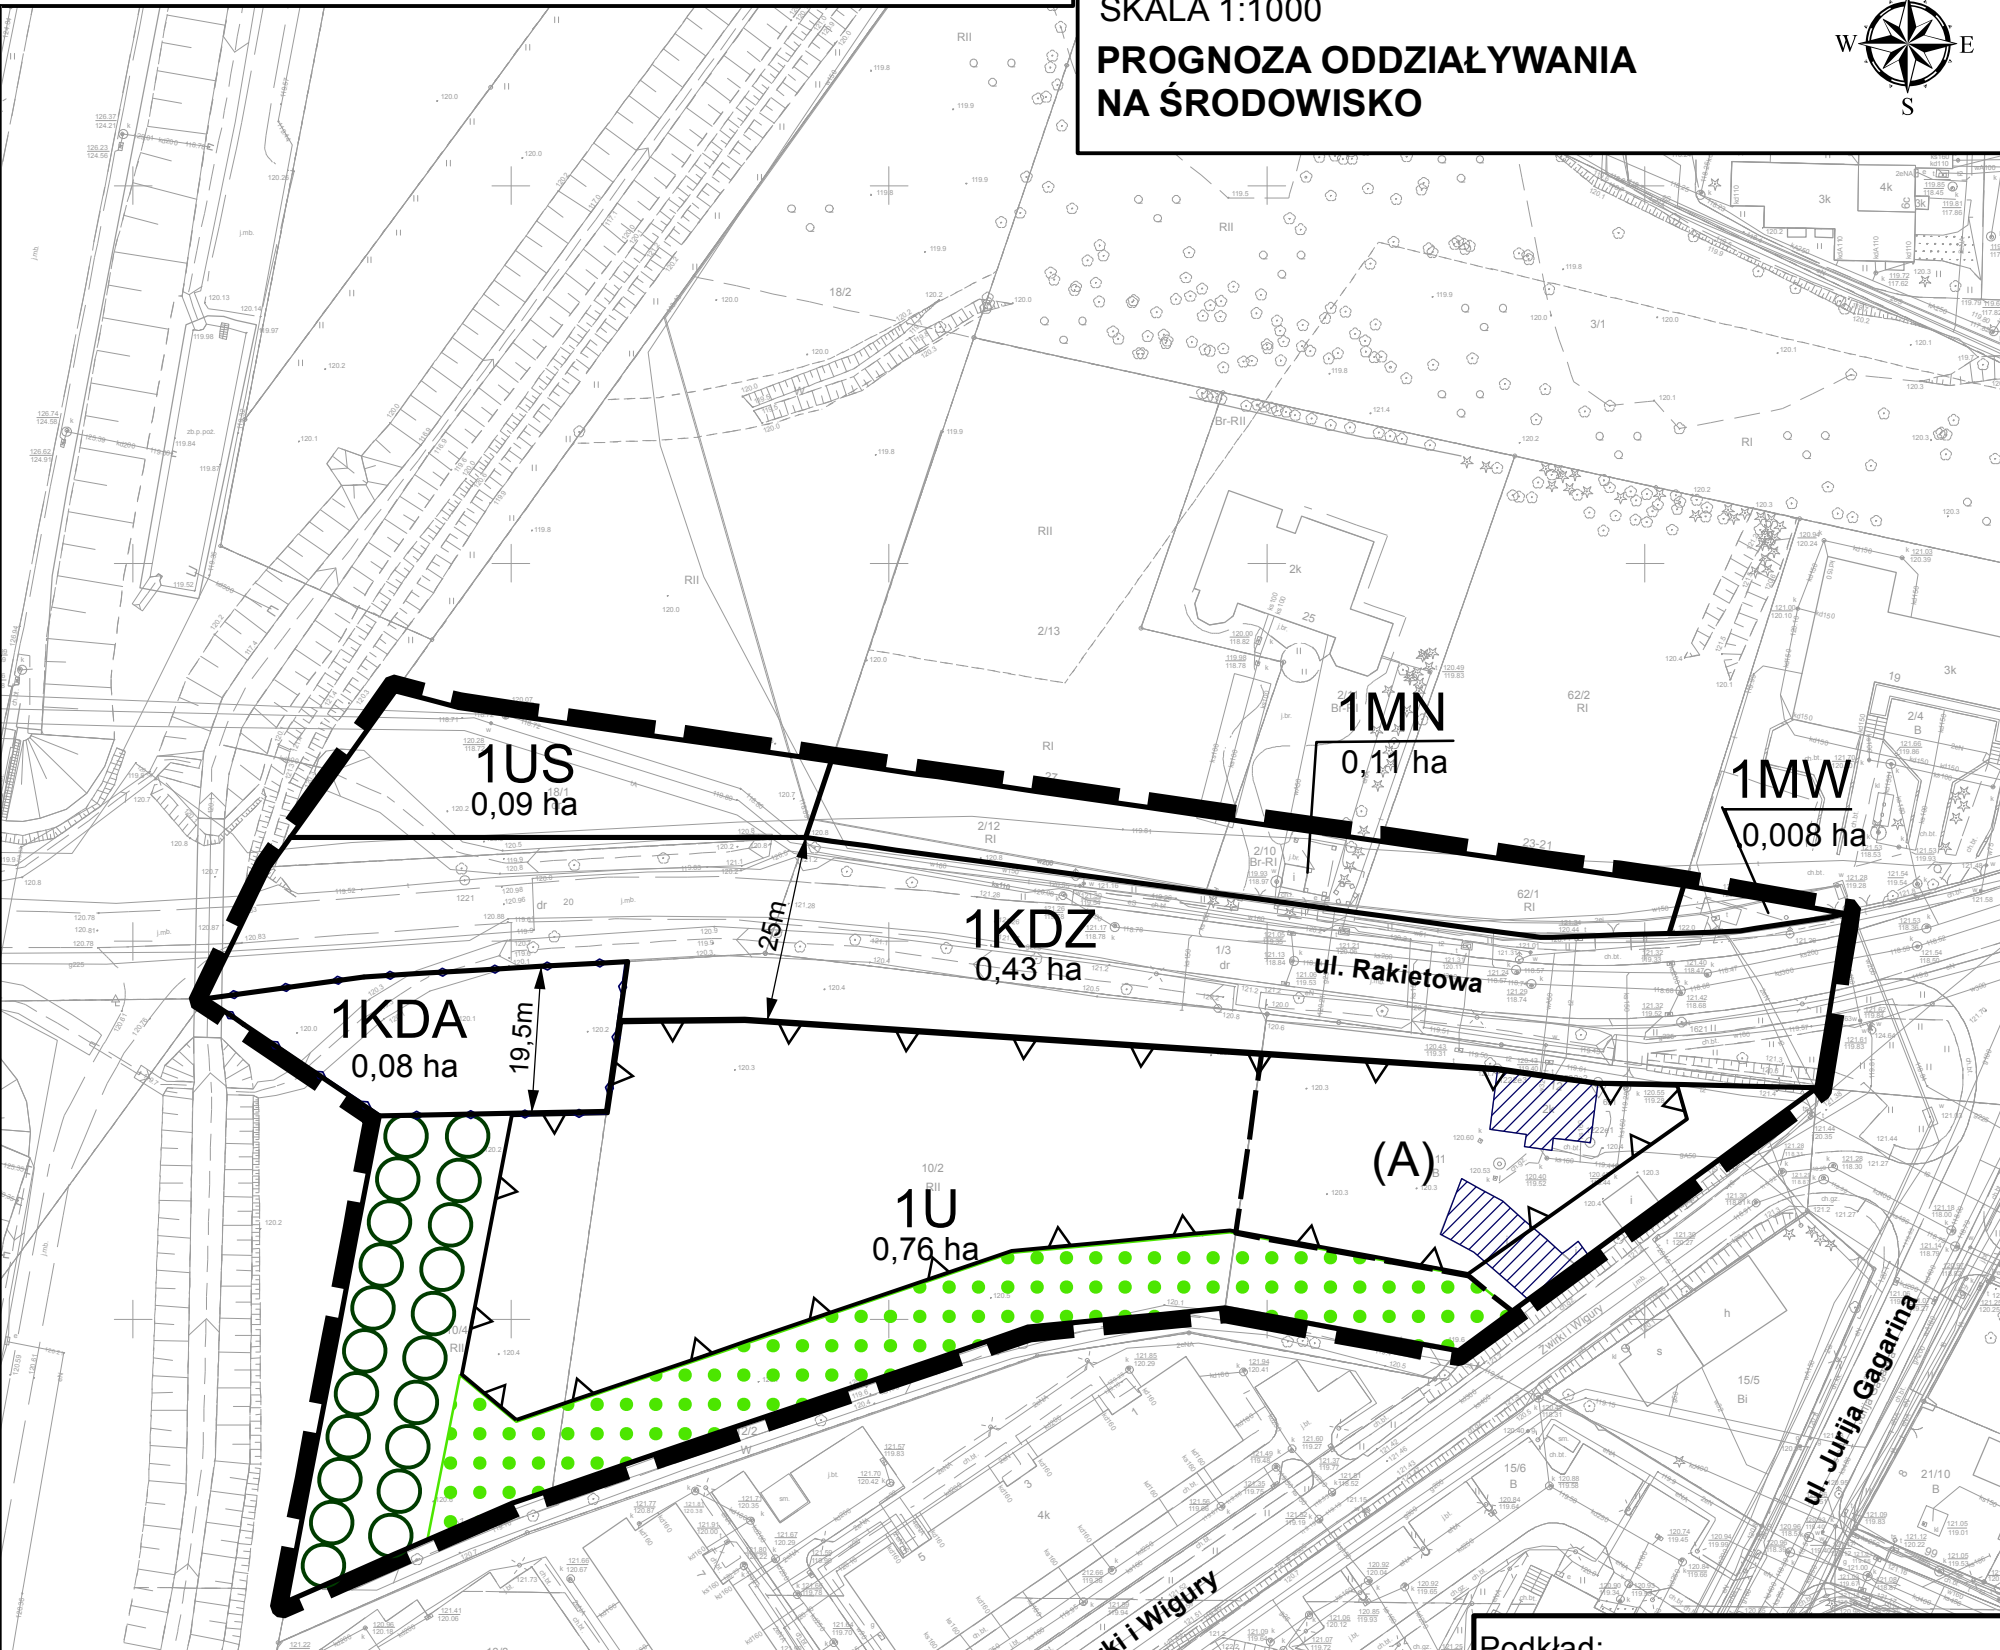

Oznaczenia prognozy

cały obszar planu

Funkcje o umiarkowanym oddziaływaniu na środowisko

Podkład:
Mapa Zasadnicza pozyskana
z ZGKIKM we Wrocławiu
Wrocław (28.02.2018)
Nr Lic. (ZKK17.TM.6642.1647.2018)