


MIEJSCOWY PLAN ZAGOSPODAROWANIA PRZESTRZENNEGO W REJONIE ULIC: BERNARDYŃSKIEJ, KLEMENSA JANICKIEGO I JANA EWANGELISTY PURKYNIEGO WE WROCŁAWIU

ZAŁĄCZNIK NR 1 - RYSUNEK PLANU - PROJEKT 639.2

SKALA 1:1000

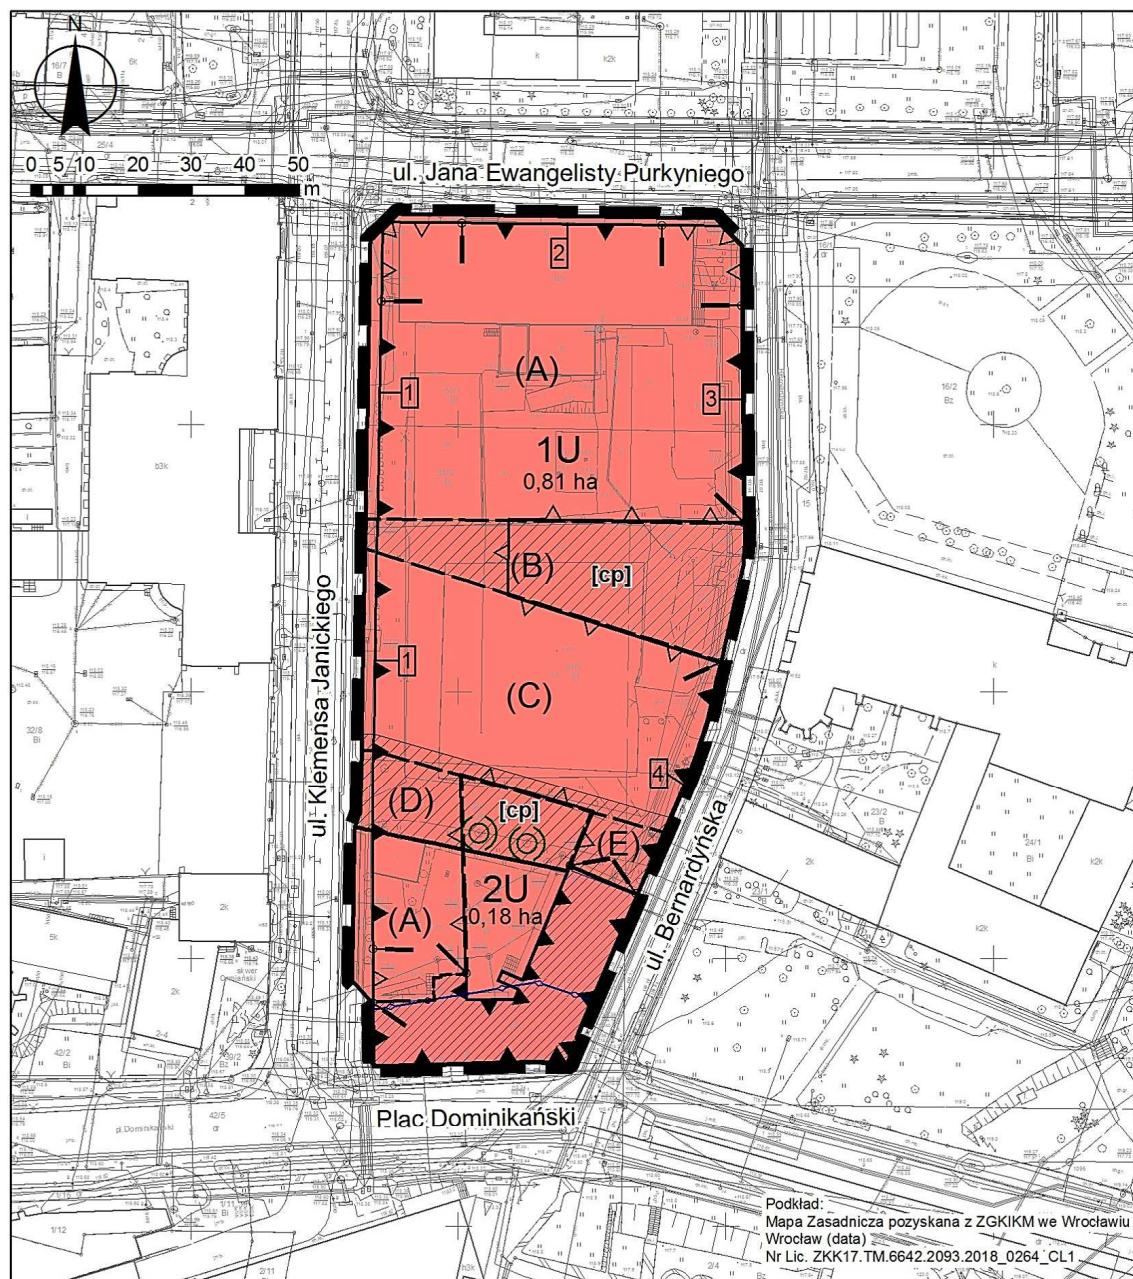

WYRYS ZE STUDIUM UWARUNKOWAŃ I KIERUNKÓW
ZAGOSPODAROWANIA PRZESTRZENNEGO WROCŁAWIA
przyjętego uchwałą Nr L/1177/18 Rady Miejskiej Wrocławia
z dnia 11 stycznia 2018 r.



granicę obszaru objętego planem tożsame z granicami strefy ochrony konserwatorskiej, granicami strefy ochrony konserwatorskiej zabytków archeologicznych W, granicami obszaru rehabilitacji istniejącej zabudowy i infrastruktury technicznej, granicami obszaru wymagającego przekształceń, granicami terenów rozmieszczenia inwestycji celu publicznego o znaczeniu lokalnym

- granicę obszaru objętego planem tożsame z granicami strefy ochrony konserwatorskiej, granicami strefy ochrony konserwatorskiej zabytków archeologicznych W, granicami obszaru rehabilitacji istniejącej zabudowy i infrastruktury technicznej, granicami obszaru wymagającego przekształceń, granicami terenów rozmieszczenia inwestycji celu publicznego o znaczeniu lokalnym
- linie rozgraniczające teren
- 1U** symbole terenów
- U** tereny usług
- granice wydzieleni wewnętrznych
- (A)** symbole wydzieleni wewnętrznych
- nieprzekraczalne linie zabudowy
- obowiązujące linie zabudowy
- miejsca zmiany rodzaju linii zabudowy
- 0,81 ha** powierzchnia terenu
- drzewa do zachowania
- korytarze usytuowania ciągu pieszego
- obiekt w ewidencji zabytków
- średniowieczne mury obronne miasta
- symbol linii zabudowy