

**Projekt**

**UCHWAŁA NR .....  
RADY MIEJSKIEJ WROCŁAWIA**

z dnia ..... 2018 r.

**w sprawie przystąpienia do sporządzenia miejscowego planu zagospodarowania przestrzennego  
w rejonie ulic: Jerzmanowskiej, Anny Jasińskiej oraz Heleny i Ludwika Adamczewskich  
we Wrocławiu**

Na podstawie art. 18 ust. 2 pkt 15 ustawy z dnia 8 marca 1990 r. o samorządzie gminnym (Dz. U. z 2018 r. poz. 994, 1000, 1349 i 1432) w związku z art. 14 ust. 1, 2 i 4 ustawy z dnia 27 marca 2003 r. o planowaniu i zagospodarowaniu przestrzennym (Dz. U. z 2017 r. poz. 1073 i 1566 oraz z 2018 r. poz. 1496 i 1544) Rada Miejska Wrocławia uchwala, co następuje:



§ 1. Przystępuje się do sporządzenia miejscowego planu zagospodarowania przestrzennego w rejonie ulic: Jerzmanowskiej, Anny Jasińskiej oraz Heleny i Ludwika Adamczewskich we Wrocławiu, zwanego dalej planem.

§ 2. Granice obszaru objętego planem określa załącznik do uchwały.


§ 3. Wykonanie uchwały powierza się Prezydentowi Wrocławia.

§ 4. Uchwała wchodzi w życie z dniem podjęcia.

Przewodniczący Rady Miejskiej Wrocławia

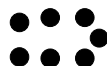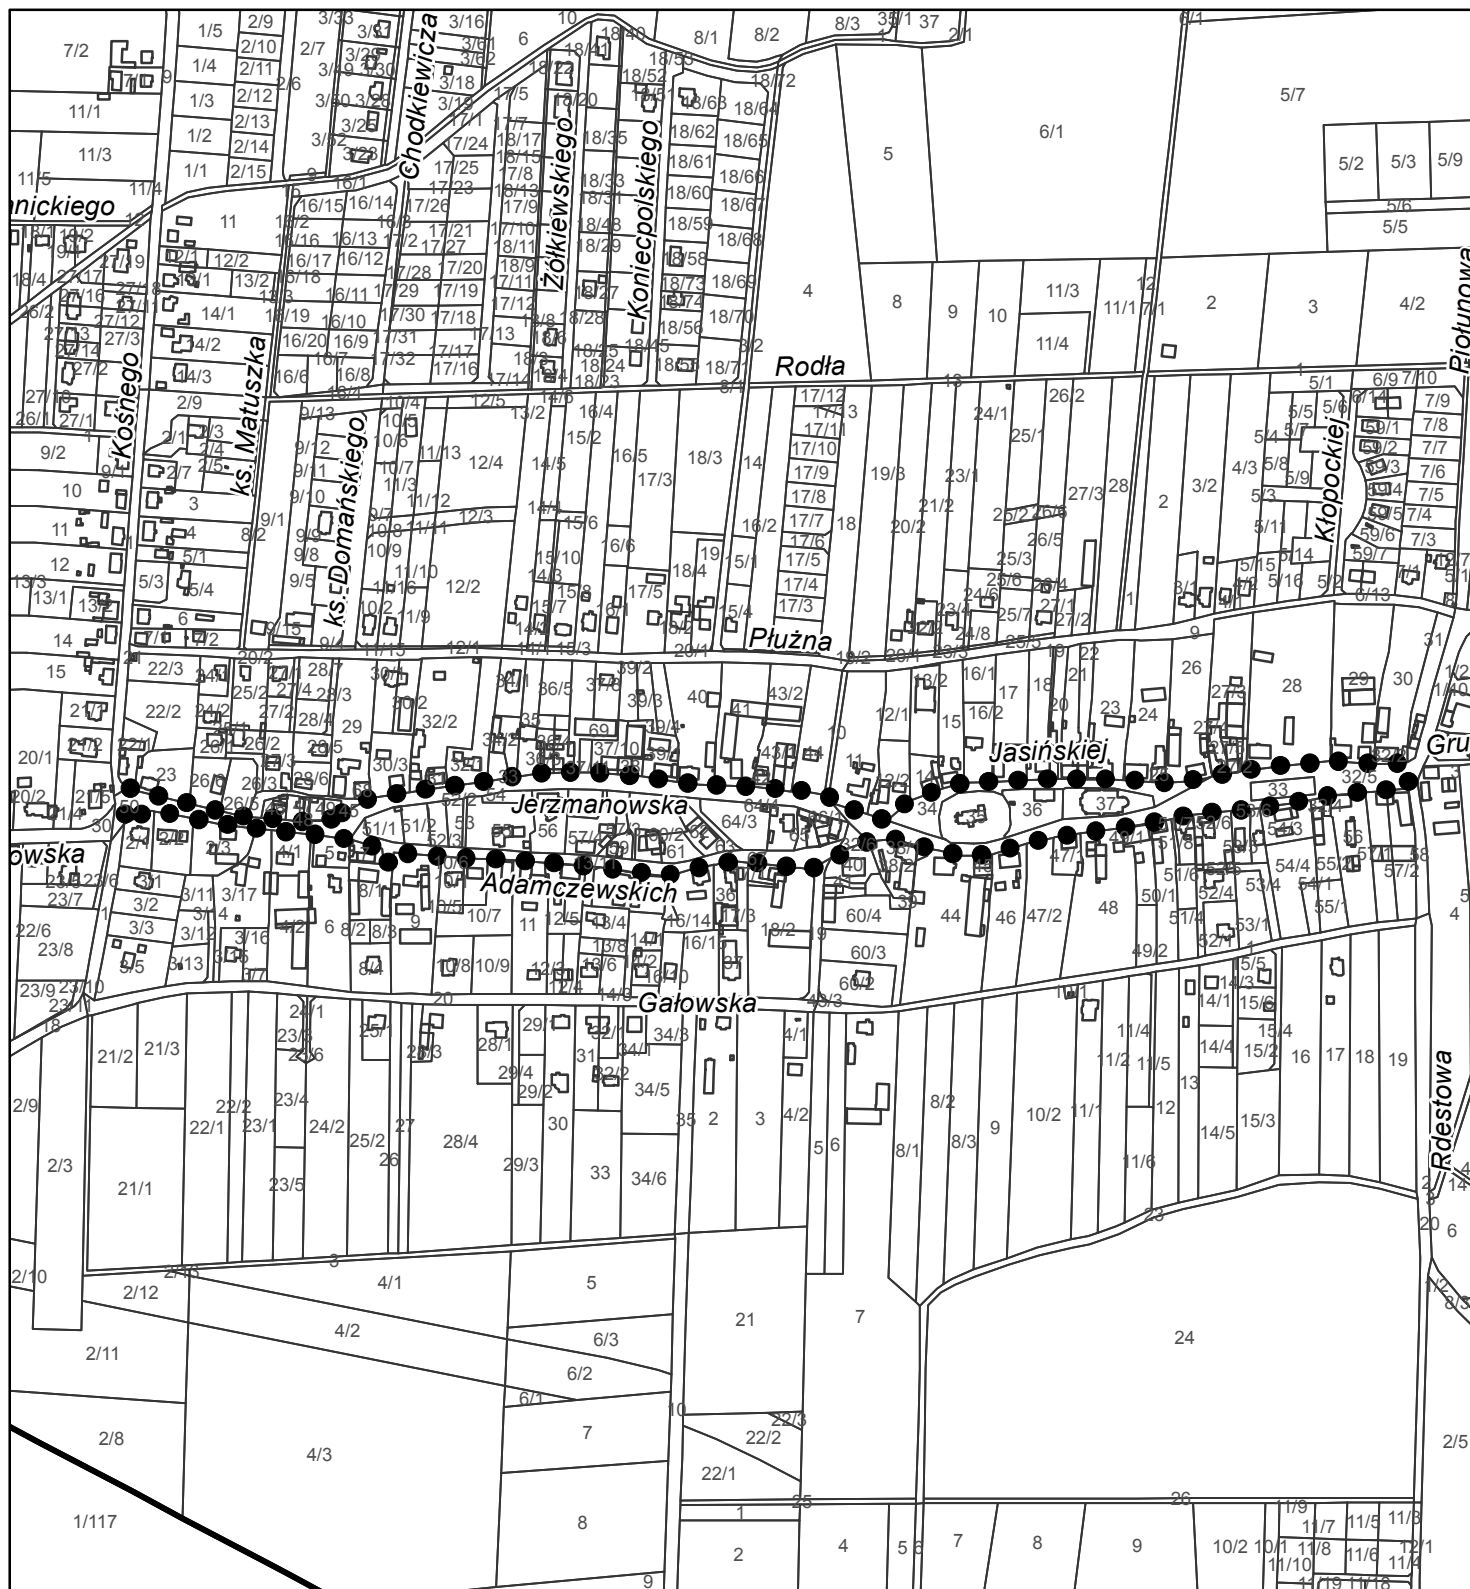

granice obszaru  
objętego planem

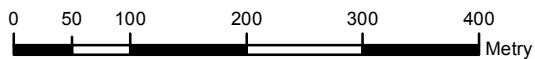

WYRYS Z MAPY EWIDENCYJNEJ