

**UCHWAŁA NR
RADY MIEJSKIEJ WROCŁAWIA**

z dnia 2018 r.

**w sprawie uchwalenia miejscowego planu zagospodarowania przestrzennego w rejonie ulic Rakietowej
oraz Żwirki i Wigury – Zachodniej we Wrocławiu**

Na podstawie art. 18 ust. 2 pkt 5 ustawy z dnia 8 marca 1990 r. o samorządzie gminnym (Dz. U. z 2018 r. poz. 994, 1000, 1349 i 1432) i art. 20 ust. 1 ustawy z dnia 27 marca 2003 r. o planowaniu i zagospodarowaniu przestrzennym (Dz. U. z 2017 r. poz. 1073 i 1566 oraz z 2018 r. poz. 1496 i 1544) w związku z uchwałą Nr XXVIII/573/16 Rady Miejskiej Wrocławia z dnia 7 lipca 2016 r. w sprawie przystąpienia do sporządzenia miejscowego planu zagospodarowania przestrzennego w rejonie ulic Rakietowej oraz Żwirki i Wigury – Zachodniej we Wrocławiu (Biuletyn Urzędowy Rady Miejskiej Wrocławia z 2016 r. poz. 189) Rada Miejska Wrocławia uchwala, co następuje:

**Rozdział 1.
Przepisy ogólne**

§ 1. 1. Miejscowy plan zagospodarowania przestrzennego w rejonie ulic Rakietowej oraz Żwirki i Wigury – Zachodniej we Wrocławiu, zwany dalej planem, obejmuje obszar przedstawiony na rysunku planu w skali 1:1000, stanowiącym załącznik nr 1 do uchwały.

2. W planie nie określa się:

- 1) zasad ochrony dóbr kultury współczesnej – ze względu na brak dóbr kultury współczesnej;
- 2) granic i sposobów zagospodarowania terenów lub obiektów podlegających ochronie, na podstawie odrębnych przepisów, terenów górniczych, a także obszarów szczególnego zagrożenia powodzią, obszarów osuwania się mas ziemnych, krajobrazów priorytetowych określonych w audycie krajobrazowym oraz w planach zagospodarowania przestrzennego województwa – ze względu na brak takich terenów, obszarów, obiektów oraz krajobrazów priorytetowych;
- 3) sposobu i terminu tymczasowego zagospodarowania, urządzania i użytkowania terenów – ze względu na brak potrzeby takiego zagospodarowania;
- 4) granic obszarów wymagających przeprowadzenia scaleń i podziałów nieruchomości – ze względu na brak potrzeby wyznaczania takich obszarów;
- 5) granic obszarów rehabilitacji istniejącej zabudowy i infrastruktury technicznej – ze względu na brak potrzeby wyznaczania takich obszarów;
- 6) granic obszarów wymagających przekształceń lub rekultywacji – ze względu na brak potrzeby wyznaczania takich obszarów;
- 7) granic terenów pod budowę urządzeń wytwarzających energię z odnawialnych źródeł energii o mocy przekraczającej 100 kW, oraz granic ich stref ochronnych związanych z ograniczeniami w zabudowie, zagospodarowaniu i użytkowaniu terenu oraz występowaniem znaczącego oddziaływania tych urządzeń na środowisko – ze względu na brak potrzeby wyznaczania takich terenów;
- 8) granic terenów pod budowę obiektów handlowych o powierzchni sprzedaży powyżej 2000 m² – ze względu na brak potrzeby wyznaczania takich terenów;
- 9) granic terenów inwestycji celu publicznego o znaczeniu ponadlokalnym, umieszczonych w ostatecznych decyzjach o lokalizacji drogi wojewódzkiej lub powiatowej, linii kolejowej o znaczeniu państwowym, lotniska użytku publicznego, inwestycji w zakresie terminalu lub przedsięwzięcia Euro 2012 – ze względu na brak występowania takich terenów;

- 10) granic terenów rekreacyjno-wypoczynkowych oraz terenów służących organizacji imprez masowych – ze względu na brak potrzeby wyznaczania takich terenów;
- 11) granic pomników zabytki oraz ich stref ochronnych – ze względu na brak takich pomników oraz ich stref ochronnych;
- 12) granic terenów zamkniętych i granic stref ochronnych terenów zamkniętych – ze względu na brak takich terenów oraz ich stref ochronnych;
- 13) sposobu usytuowania obiektów budowlanych w stosunku do dróg i innych terenów publicznie dostępnych oraz do granic przyległych nieruchomości, kolorystyki obiektów budowlanych oraz pokrycia dachów – ze względu na brak potrzeby takich regulacji;
- 14) minimalnej powierzchni nowo wydzielonych działek budowlanych – ze względu na brak potrzeby takiej regulacji.

§ 2. Określenia stosowane w uchwale oznaczają:

- 1) dojazd – dojazd pojazdem samochodowym;
- 2) nieprzekraczalna linia zabudowy – linia ograniczająca fragment terenu, na wyłącznie którym dopuszcza się budynki oraz określone w ustaleniach planu budowle; linia ta nie dotyczy części obiektów budowlanych znajdujących się w całości pod poziomem terenu, balkonów, wykuszy, loggii, gzymsów, okapów, zadaszeń nad wejściami do budynków, elementów odwodnienia, elementów wystroju elewacji, schodów prowadzących do budynków, pochylni i innych podobnych elementów budynków, których zasięg może być ograniczony w ustaleniach planu;
- 3) parking samodzielny jednopoziomowy – jednokondygnacyjna budowla lub budynek przeznaczony do przechowywania samochodów;
- 4) przeznaczenie terenu – obiekty, które jako jedyne są dopuszczone na danym terenie;
- 5) sieci uzbrojenia – przewody wodociągowe i kanalizacyjne, gazociągi, sieci ciepłownicze, linie kablowe sieci telekomunikacyjnej i elektroenergetycznej, oraz inne podobne przewody, a także urządzenia melioracyjne wraz z urządzeniami niezbędnymi do ich funkcjonowania oraz stacje ładowania pojazdów;
- 6) szpaler drzew – pojedynczy lub podwójny szereg drzew, którego przerwanie jest możliwe na skrzyżowaniach oraz w miejscach dojazdu do terenu;
- 7) teren – część obszaru objętego planem wyznaczona liniami rozgraniczającymi, oznaczona symbolem;
- 8) wydzielenie wewnętrzne – część terenu, wyznaczona granicami wydzielenia wewnętrznego, oznaczona symbolem.

§ 3. 1. Integralną częścią planu jest rysunek planu, o którym mowa w § 1 ust. 1.

2. Następujące oznaczenia graficzne na rysunku planu są obowiązującymi ustaleniami planu:

- 1) granice obszaru objętego planem tożsame z granicami strefy ochrony konserwatorskiej zabytków archeologicznych, granicami terenu rozmieszczenia inwestycji celu publicznego o znaczeniu lokalnym;
- 2) linie rozgraniczające tereny;
- 3) symbole terenów;
- 4) granice wydzielen wewnętrzn;
- 5) symbole wydzielen wewnętrzn;
- 6) nieprzekraczalne linie zabudowy;
- 7) szpalery drzew;
- 8) miejsca wskazania szerokości;
- 9) granice terenów rozmieszczenia inwestycji celu publicznego o znaczeniu ponadlokalnym – tożsame z liniami rozgraniczającymi terenów, o których mowa w § 9.

3. Stwierdzenie, że plan nie narusza ustaleń Studium uwarunkowań i kierunków zagospodarowania przestrzennego Wrocławia stanowi załącznik nr 2 do uchwały.

4. Rozstrzygnięcie o sposobie rozpatrzenia uwag do projektu planu stanowi załącznik nr 3 do uchwały.

5. Rozstrzygnięcie o sposobie realizacji, zapisanych w planie, inwestycji z zakresu infrastruktury technicznej, które należą do zadań własnych gminy, oraz zasadach ich finansowania, zgodnie z przepisami o finansach publicznych stanowi załącznik nr 4 do uchwały.

§ 4. 1. Ustala się następujące kategorie przeznaczenia terenu:

- 1) handel detaliczny małopowierzchniowy A – należy przez to rozumieć obiekty służące sprzedaży detalicznej, przystosowane do przyjmowania klientów, o powierzchni sprzedaży nie większej niż 400 m², oraz punkty sprzedaży zakładów, gier losowych oraz loteryjnych i zakładów sportowych, wraz z obiektami towarzyszącymi, nienależącymi do innej kategorii przeznaczenia terenu, z wyłączeniem stacji paliw;
- 2) handel detaliczny małopowierzchniowy B – należy przez to rozumieć obiekty służące sprzedaży detalicznej, przystosowane do przyjmowania klientów, o powierzchni sprzedaży powyżej 400 m² ale nie większej niż 2000 m², wraz z obiektami towarzyszącymi, nienależącymi do innej kategorii przeznaczenia terenu, z wyłączeniem stacji paliw;
- 3) gastronomia – należy przez to rozumieć restauracje, bary, kawiarnie, w tym kawiarnie internetowe, cukiernie, winiarnie, puby, stołówki, obiekty służące działalności cateringowej, a także obiekty do nich podobne, nienależące do innej kategorii przeznaczenia terenu;
- 4) rozrywka – należy przez to rozumieć dyskoteki, kluby muzyczne, sale taneczne, kasyna i salony gier, kręgielnie, sale bilardowe, wraz z obiektami towarzyszącymi, a także obiekty do nich podobne, nienależące do innej kategorii przeznaczenia terenu;
- 5) widowiskowe obiekty kultury – należy przez to rozumieć teatry, opery, filharmonie, sale koncertowe, sale widowiskowe, cyrki, kina, kabarety, planetaria, wraz z obiektami towarzyszącymi, a także obiekty do nich podobne, nienależące do innej kategorii przeznaczenia terenu;
- 6) obiekty upowszechniania kultury – należy przez to rozumieć domy kultury, biblioteki, mediateki, wypożyczalnie filmów, centra informacyjne, kluby, z wyjątkiem muzycznych, wraz z obiektami towarzyszącymi, a także obiekty do nich podobne, nienależące do innej kategorii przeznaczenia terenu;
- 7) pracownie artystyczne – należy przez to rozumieć pomieszczenia lub budynki wyspecjalizowane do potrzeb tworzenia utworów artystycznych, a także obiekty do nich podobne, nienależące do innej kategorii przeznaczenia terenu;
- 8) biura – należy przez to rozumieć budynki lub ich części, w których prowadzi się działalność związaną z zarządzaniem, działaniem organizacji, doradztwem, finansami, ubezpieczeniami, projektowaniem, obsługą nieruchomości, wynajmem, pośrednictwem, prowadzeniem interesów, pracami badawczo-rozwojowymi, archiwizowaniem, działalnością wydawniczą, reklamą, tłumaczeniami, świadczeniem usług turystycznych poza udzielaniem noclegów, przetwarzaniem i przysyłaniem informacji, informatyką, przygotowywaniem programów telewizyjnych i radiowych, przyjmowaniem przesyłek, administracją, wymiarem sprawiedliwości, zarządzaniem obroną narodową, policją, strażą pożarną i służbami ochrony, reprezentowaniem państw, instytucjami międzynarodowymi, a także podobną działalność, której nie prowadzi się w budynkach lub ich częściach należących do innych kategorii przeznaczenia terenu;
- 9) obiekty kongresowe i konferencyjne – należy przez to rozumieć obiekty kongresowe i konferencyjne wraz z obiektami towarzyszącymi, a także obiekty do nich podobne, nienależące do innej kategorii przeznaczenia terenu;
- 10) obiekty hotelowe – należy przez to rozumieć budynki niemieszkalne zakwaterowania turystycznego, w tym hotele, motele, pensjonaty, domy wycieczkowe, gospody, schroniska, w tym schroniska młodzieżowe, wraz z obiektami towarzyszącymi, a także obiekty do nich podobne, nienależące do innej kategorii przeznaczenia terenu;
- 11) kempingi;
- 12) usługi drobne – należy przez to rozumieć obiekty usług szewskich, krawieckich, rymarskich, fotograficznych, introligatorskich, poligraficznych, jubilerskich, lutniczych, fryzjerskich, kosmetycznych, zegarmistrzowskich, pogrzebowych, ślusarskich, stolarskich, obiekty napraw artykułów użytku osobistego i użytku domowego, konserwacji i naprawy sprzętu i wyposażenia biurowego, studia wizażu i odchudzania, łaźnie i sauny, solaria, gabinety masażu, gabinety wróżek i astrologów, pralnie, obiekty wynajmu

i wypożyczania przedmiotów ruchomych, a także obiekty do nich podobne, nienależące do innej kategorii przeznaczenia terenu;

- 13) poradnie medyczne – należy przez to rozumieć przychodnie, poradnie, ambulatoria, ośrodki zdrowia, gabinety lekarskie, stacje dializ, zakłady rehabilitacji leczniczej, stacje krwiodawstwa, szkoły rodzenia, gabinety paramedyczne, a także obiekty do nich podobne, nienależące do innej kategorii przeznaczenia terenu;
- 14) pracownie medyczne – należy przez to rozumieć pracownie diagnostyki medycznej, protetyki stomatologicznej i ortodoncji, pracownie ortopedyczne, banki krwi, organów i szpiku kostnego, a także obiekty do nich podobne, nienależące do innej kategorii przeznaczenia terenu;
- 15) zakłady lecznicze dla zwierząt;
- 16) obiekty kształcenia dodatkowego – należy przez to rozumieć obiekty, w których prowadzone jest kształcenie dodatkowe lub uzupełniające, w tym kursy i szkolenia oraz działalność wspomagająca proces nauczania, wraz z obiektami towarzyszącymi, a także obiekty do nich podobne, nienależące do innej kategorii przeznaczenia terenu;
- 17) obiekty naukowe i badawcze – należy przez to rozumieć obiekty, w których prowadzi się działalność naukową lub badawczą, w tym laboratoria, obserwatoria, stacje meteorologiczne, wraz z obiektami towarzyszącymi, a także obiekty do nich podobne, nienależące do innej kategorii przeznaczenia terenu;
- 18) obiekty wystawienniczo-targowe – należy przez to rozumieć obiekty wystawienniczo-targowe wraz z obiektami towarzyszącymi, a także obiekty do nich podobne, nienależące do innej kategorii przeznaczenia terenu;
- 19) produkcja;
- 20) produkcja drobna – należy przez to rozumieć niewielkie obiekty związane z prowadzeniem działalności wytwórczej, takie jak piekarnie, lodziarnie, wyrób produktów cukierniczych i ciastkarskich, zakłady poligraficzne, w tym obiekty przystosowane do przyjmowania klientów, wraz z obiektami towarzyszącymi, a także obiekty do nich podobne, nienależące do innej kategorii przeznaczenia terenu;
- 21) wytwarzanie energii cieplnej;
- 22) pobór i uzdatnianie wody;
- 23) bazy budowlane i sprzętowe – należy przez to rozumieć obiekty do przechowywania i konserwacji maszyn i sprzętu oraz przetwarzania materiałów budowlanych i gruzu, wraz z obiektami towarzyszącymi, a także obiekty do nich podobne, nienależące do innej kategorii przeznaczenia terenu;
- 24) magazyny i handel hurtowy – należy przez to rozumieć obiekty służące do składowania, sortowania, konfekcjonowania, sprzedaży hurtowej i wysyłkowej sprzedaży detalicznej towarów, wraz z obiektami towarzyszącymi, z wyłączeniem giełd towarowych, a także obiekty do nich podobne, nienależące do innej kategorii przeznaczenia terenu;
- 25) obsługa pojazdów – należy przez to rozumieć obiekty służące obsłudze pojazdów, w tym myjnie, stacje diagnostyki pojazdów, punkty wymiany oleju, a także obiekty do nich podobne, nienależące do innej kategorii przeznaczenia terenu;
- 26) naprawa pojazdów – należy przez to rozumieć obiekty służące naprawie pojazdów, a także obiekty do nich podobne, nienależące do innej kategorii przeznaczenia terenu;
- 27) stacje paliw;
- 28) bazy transportowe – należy przez to rozumieć kompleksy obiektów do przechowywania i konserwacji pojazdów wraz z obiektami towarzyszącymi, w tym zajezdnie autobusowe i tramwajowe, a także obiekty do nich podobne, nienależące do innej kategorii przeznaczenia terenu;
- 29) bazy logistyczne – należy przez to rozumieć obiekty służące do przeładunku towarów wraz z obiektami towarzyszącymi, a także obiekty do nich podobne, nienależące do innej kategorii przeznaczenia terenu;
- 30) bazy kurierskie i wysyłkowe;
- 31) obiekty do parkowania;

- 32) lądowiska;
- 33) zieleń parkowa;
- 34) skwery;
- 35) terenowe urządzenia sportowe – należy przez to rozumieć niekryte urządzenia do uprawiania sportu i rekreacji, w tym kąpieliska i plaże, wraz z obiektami towarzyszącymi, nienależącymi do innej kategorii przeznaczenia terenu;
- 36) kryte urządzenia sportowe – należy przez to rozumieć kryte w całości lub w części urządzenia do uprawiania sportu wraz z obiektami towarzyszącymi, nienależącymi do innej kategorii przeznaczenia terenu;
- 37) parki rozrywki – należy przez to rozumieć wesołe miasteczka wraz z obiektami towarzyszącymi, a także obiekty do nich podobne, nienależące do innej kategorii przeznaczenia terenu;
- 38) wody powierzchniowe – należy przez to rozumieć ciek i zbiorniki wodne wraz ze związanymi z nimi obszarami, w tym służącymi do przeprowadzenia wód powodziowych, budynki służące gospodarce wodnej, budowle hydrotechniczne, z wyjątkiem siłowni i elektrowni wodnych, pompowni, portów, a także obiekty do nich podobne, nienależące do innej kategorii przeznaczenia terenu;
- 39) bocznice kolejowe;
- 40) ulice;
- 41) place;
- 42) drogi wewnętrzne;
- 43) ciągi piesze;
- 44) ciągi pieszo-rowerowe;
- 45) główne punkty zasilania w energię elektryczną;
- 46) stacje transformatorowe;
- 47) stacje gazowe;
- 48) obiekty infrastruktury wodociągowej – należy przez to rozumieć studnie publiczne, urządzenia służące do ujmowania i magazynowania wód, pompownie wód, hydrofornie, urządzenia regulujące ciśnienie wody, a także obiekty do nich podobne, nienależące do innej kategorii przeznaczenia terenu;
- 49) obiekty infrastruktury kanalizacyjnej – należy przez to rozumieć wyloty urządzeń kanalizacyjnych służących do wprowadzania ścieków do wód lub do ziemi, urządzenia podczyszczające i oczyszczające ścieki oraz przepompownie ścieków, a także obiekty do nich podobne, nienależące do innej kategorii przeznaczenia terenu.

2. Ustala się następujące grupy kategorii przeznaczenia terenu:

1) aktywność gospodarcza – grupa obejmuje kategorie:

- a) produkcja,
- b) produkcja drobna,
- c) magazyny i handel hurtowy,
- d) bazy budowlane i sprzętowe,
- e) bazy logistyczne,
- f) bazy kurierskie i wysyłkowe,
- g) bazy transportowe,
- h) obsługa pojazdów,
- i) naprawa pojazdów,
- j) stacje paliw,

- k) lądowiska,
 - l) wytwarzanie energii cieplnej,
 - m) pobór i uzdatnianie wody;
- 2) usługi – grupa obejmuje kategorie:
- a) handel detaliczny małopowierzchniowy A,
 - b) handel detaliczny małopowierzchniowy B,
 - c) gastronomia,
 - d) rozrywka,
 - e) widowiskowe obiekty kultury,
 - f) obiekty upowszechniania kultury,
 - g) pracownie artystyczne,
 - h) biura,
 - i) obiekty kongresowe i konferencyjne,
 - j) obiekty hotelowe,
 - k) kempingi,
 - l) usługi drobne,
 - m) poradnie medyczne,
 - n) pracownie medyczne,
 - o) obiekty kształcenia dodatkowego,
 - p) obiekty naukowe i badawcze,
 - q) zakłady lecznicze dla zwierząt,
 - r) obiekty wystawienniczo-targowe,
 - s) terenowe urządzenia sportowe,
 - t) kryte urządzenia sportowe,
 - u) parki rozrywki;
- 3) zieleń towarzysząca – grupa obejmuje kategorie:
- a) zieleń parkowa,
 - b) skwery,
 - c) wody powierzchniowe;
- 4) infrastruktura drogowa – grupa obejmuje kategorie:
- a) obiekty do parkowania,
 - b) place,
 - c) drogi wewnętrzne,
 - d) ciągi piesze,
 - e) ciągi pieszo-rowerowe;
- 5) obiekty infrastruktury technicznej – grupa obejmuje kategorie:
- a) stacje transformatorowe,
 - b) stacje gazowe,
 - c) obiekty infrastruktury wodociągowej,

d) obiekty infrastruktury kanalizacyjnej.

3. Na każdym terenie dopuszcza się zieleń i urządzenia budowlane towarzyszące kategoriom przeznaczenia dopuszczonym na tym terenie.

Rozdział 2.

Ustalenia dla całego obszaru objętego planem

§ 5. Obowiązują następujące ustalenia dotyczące ukształtowania zabudowy i zagospodarowania terenów:

- 1) obszar objęty planem znajduje się w zasięgu powierzchni: podejścia, przejściowej i poziomej wewnętrznej do lotniska Wrocław – Strachowice wskazanych na rysunku planu;
- 2) w zasięgu, o którym mowa w pkt 1, obowiązują ograniczenia w zakresie wysokości zabudowy zgodnie z przepisami odrębnymi;
- 3) wymiar pionowy budowli nieprzekrytej dachem posadowionej na terenie, mierzony od poziomu terenu przy budowli do jej najwyższego punktu, nie może być większy niż 15 m, lecz nie więcej niż 137 m nad poziomem morza, o ile ustalenia dla terenów nie stanowią inaczej;
- 4) obowiązuje stosowanie rozwiązań technicznych w budynkach użyteczności publicznej, które zapewniają w nich właściwe warunki akustyczne;
- 5) dla obiektów infrastruktury technicznej nie obowiązują linie zabudowy oraz ustalenia dla terenów dotyczące:
 - a) udziału powierzchni zabudowy w powierzchni działki budowlanej,
 - b) wskaźnika intensywności zabudowy,
 - c) udziału powierzchni terenu biologicznie czynnego w powierzchni działki budowlanej;
- 6) kąt nachylenia połaci dachowej może być równy lub większy od 0°;
- 7) w odniesieniu do budowli nieprzekraczalne linie zabudowy dotyczą budowli przekrytych dachem;
- 8) na całym obszarze objętym planem zakazuje się lokalizacji urządzeń wykorzystujących energię wiatru.

§ 6. Na powierzchniach niezabudowanych i nieutwardzonych obowiązuje zieleń lub teren biologicznie czynny.

§ 7. Obowiązują następujące ustalenia dotyczące ochrony dziedzictwa kulturowego i zabytków:

- 1) ustala się strefę ochrony konserwatorskiej zabytków archeologicznych na całym obszarze objętym planem, w tym w granicach stanowiska archeologicznego nr 207 – osada kultury łużyckiej z epoki brązu – okresu halsztackiego, późnego średniowiecza, okresu nowożytnego, ślad osadniczy z pradziejów i z wczesnego średniowiecza oraz w granicach jego strefy ochronnej, wskazanych na rysunku planu;
- 2) w strefie, o której mowa w pkt 1, wymagane jest przeprowadzenie badań archeologicznych zgodnie z przepisami odrębnymi.

§ 8. Wyznacza się granice terenów rozmieszczenia inwestycji celu publicznego o znaczeniu lokalnym tożsame z granicami obszaru objętego planem.

§ 9. Wyznacza się granice terenów rozmieszczenia inwestycji celu publicznego o znaczeniu ponadlokalnym umieszczonej w planie zagospodarowania przestrzennego województwa i w ostatecznej decyzji o lokalizacji drogi krajowej tożsame z liniami rozgraniczającymi tereny 1KDA i 2KDA oraz wskazane na rysunku planu.

§ 10. Obowiązują następujące ustalenia dotyczące zasad scalania i podziału nieruchomości:

- 1) dopuszcza się scalanie i podział nieruchomości;
- 2) powierzchnia działki nie może być mniejsza niż 2 m²;
- 3) szerokość frontu działki nie może być mniejsza niż 2 m;
- 4) kąt położenia granicy działki w stosunku do pasa drogowego nie może być mniejszy niż 40°.

§ 11. Obowiązują następujące ustalenia dotyczące parkowania pojazdów:

- 1) na terenach przeznaczonych na realizację drogowych celów publicznych oraz w przypadku wyznaczania stref ruchu obowiązują miejsca postojowe przeznaczone do parkowania pojazdów zaopatrzonych w kartę parkingową co najmniej w liczbie:
 - a) 1 miejsce parkingowe – jeżeli liczba miejsc wynosi od 6 do 15,
 - b) 2 miejsca postojowe – jeżeli liczba miejsc wynosi od 16 do 40,
 - c) 3 miejsca postojowe – jeżeli liczba miejsc wynosi od 41 do 100,
 - d) 4% ogólnej liczby miejsc postojowych – jeżeli ogólna liczba miejsc wynosi więcej niż 100;
- 2) obowiązują miejsca postojowe dla samochodów osobowych towarzyszące poszczególnym kategoriom przeznaczenia terenu co najmniej w liczbie ustalonej zgodnie z następującymi wskaźnikami:
 - a) dla handlu detalicznego małopowierzchniowego A i B – 2 miejsca postojowe na 100 m² powierzchni sprzedaży,
 - b) dla gastronomii, rozrywki, obiektów upowszechniania kultury, wystaw i ekspozycji, poradni medycznych oraz pracowni medycznych – 1,5 miejsca postojowego na 100 m² powierzchni użytkowej,
 - c) dla biur oraz obiektów kongresowych i konferencyjnych – 3 miejsca postojowe na 100 m² powierzchni użytkowej,
 - d) dla obiektów hotelowych – 50 miejsc postojowych na 100 pokoi hotelowych,
 - e) dla obiektów kształcenia dodatkowego – 1,5 miejsca postojowego na 100 m² powierzchni użytkowej,
 - f) dla obiektów naukowych i badawczych oraz produkcji – 25 miejsc postojowych na 100 stanowisk pracy,
 - g) dla magazynów – 3 miejsca postojowe na 1000 m² powierzchni użytkowej,
 - h) dla handlu hurtowego – 20 miejsca postojowe na 1000 m² powierzchni użytkowej,
 - i) dla krytych urządzeń sportowych oraz terenowych urządzeń sportowych – 15 miejsc postojowych na 100 miejsc dla użytkowników lub miejsc dla widzów;
- 3) miejsca postojowe, o których mowa w pkt 2, należy usytuować na terenie i na działce budowlanej, na których usytuowany jest obiekt, któremu te miejsca towarzyszą;
- 4) parkingi samodzielne jednopoziomowe dopuszcza się wyłącznie jako podziemne;
- 5) obowiązują miejsca postojowe dla rowerów towarzyszące poszczególnym kategoriom przeznaczenia terenu co najmniej w liczbie ustalonej zgodnie z następującymi wskaźnikami:
 - a) dla handlu detalicznego małopowierzchniowego A i B – 3 miejsca postojowe na 100 m² powierzchni sprzedaży,
 - b) dla gastronomii, rozrywki, obiektów upowszechniania kultury oraz biur – 3 miejsca postojowe na 100 m² powierzchni użytkowej,
 - c) dla obiektów naukowych i badawczych – 15 miejsc postojowych na 100 stanowisk pracy,
 - d) dla produkcji – 8 miejsc postojowych na 100 stanowisk pracy,
 - e) dla krytych urządzeń sportowych oraz terenowych urządzeń sportowych – 2 miejsca postojowe na 100 m² powierzchni użytkowej;
- 6) miejsca postojowe, o których mowa w pkt 5, należy usytuować na terenie i działce budowlanej, na których usytuowany jest obiekt, któremu te miejsca towarzyszą.

§ 12. Obowiązują następujące ustalenia dotyczące systemów infrastruktury technicznej:

- 1) dopuszcza się sieci uzbrojenia;
- 2) przewody wodociągowe i kanalizacyjne, gazociągi, sieci ciepłownicze, sieci telekomunikacyjne i elektroenergetyczne dopuszcza się wyłącznie jako podziemne;
- 3) przy odprowadzaniu wód opadowych i roztopowych należy uwzględnić rozwiązania polegające na zagospodarowaniu tych wód w miejscu opadu, w szczególności poprzez gospodarcze wykorzystanie,

odparowanie, rozsączanie do gruntu lub retencjonowanie na działce budowlanej wraz ze spowalnianiem ich odpływu do odbiornika.

§ 13. Następujące tereny ustala się jako obszary przeznaczone na cele publiczne: 1KDA, 2KDA, 1KDG, 1KDZ, 1KDL, 1KDD.

§ 14. Określa się wysokość stawki procentowej, na podstawie której ustala się opłatę, o której mowa w art. 36 ust. 4 ustawy z dnia 27 marca 2003 r. o planowaniu i zagospodarowaniu przestrzennym, dla:

- 1) terenów oznaczonych na rysunku planu symbolami: 1AG, 2AG, 3AG, 4AG, 5AG na 30%;
- 2) terenów oznaczonych na rysunku planu symbolami: 1GPZ, 1Z, 2Z, 1WS na 3%;
- 3) terenów oznaczonych na rysunku planu symbolami: 1KDA, 2KDA, 1KDG, 1KDZ, 1KDL, 1KDD na 0,1%.

Rozdział 3. **Ustalenia dla terenów**

§ 15. 1. Dla terenu oznaczonego na rysunku planu symbolem 1AG ustala się przeznaczenie:

- 1) aktywność gospodarcza;
- 2) usługi;
- 3) zieleń towarzysząca;
- 4) infrastruktura drogowa;
- 5) obiekty infrastruktury technicznej.

2. Na terenie, o którym mowa w ust. 1, obowiązują następujące ustalenia dotyczące ukształtowania zabudowy i zagospodarowania terenu:

- 1) wymiar pionowy budynku lub budowli przekrytej dachem, mierzony od poziomu terenu przy budynku lub budowli do najwyższego punktu pokrycia dachu, nie może być większy niż 25 m, lecz nie więcej niż 146 m nad poziomem morza, z zastrzeżeniem pkt 2;
- 2) w wydzieleniu wewnętrznym (A) wymiar pionowy budynku lub budowli przekrytej dachem, mierzony od poziomu terenu przy budynku lub budowli do najwyższego punktu pokrycia dachu, nie może być większy niż 20 m, lecz nie więcej niż 141 m nad poziomem morza;
- 3) udział powierzchni zabudowy w powierzchni działki budowlanej nie może być większy niż 70%;
- 4) wartość wskaźnika intensywności zabudowy może być równa lub większa od 0, przy czym nie może być większa niż 2,6;
- 5) powierzchnia terenu biologicznie czynnego musi stanowić co najmniej 20% powierzchni działki budowlanej;
- 6) obowiązuje szpaler drzew na odcinku wskazanym na rysunku planu;
- 7) drogi wewnętrzne dopuszcza się wyłącznie o szerokości pasa drogowego nie mniejszej niż 6 m.

3. Dojazd do terenu, o którym mowa w ust. 1, dopuszcza się wyłącznie od terenu 1KDZ oraz od drogi serwisowej usytuowanej przy Autostradowej Obwodnicy Wrocławia poza granicami planu i drogi usytuowanej po północnej stronie terenu poza granicami planu.

§ 16. 1. Dla terenu oznaczonego na rysunku planu symbolem 2AG ustala się przeznaczenie:

- 1) aktywność gospodarcza;
- 2) usługi;
- 3) zieleń towarzysząca;
- 4) infrastruktura drogowa;
- 5) obiekty infrastruktury technicznej.

2. Na terenie, o którym mowa w ust. 1, obowiązują następujące ustalenia dotyczące ukształtowania zabudowy i zagospodarowania terenu:

- 1) wymiar pionowy budynku lub budowli przekrytej dachem, mierzony od poziomu terenu przy budynku lub budowli do najwyższego punktu pokrycia dachu, nie może być większy niż 25 m, lecz nie więcej niż 146 m nad poziomem morza, z zastrzeżeniem pkt 2;
- 2) w wydzieleniu wewnętrznym (A) wymiar pionowy budynku lub budowli przekrytej dachem, mierzony od poziomu terenu przy budynku lub budowli do najwyższego punktu pokrycia dachu, nie może być większy niż 20 m, lecz nie więcej niż 141 m nad poziomem morza;
- 3) udział powierzchni zabudowy w powierzchni działki budowlanej nie może być większy niż 70%;
- 4) wartość wskaźnika intensywności zabudowy może być równa lub większa od 0, przy czym nie może być większa niż 2,6;
- 5) powierzchnia terenu biologicznie czynnego musi stanowić co najmniej 20% powierzchni działki budowlanej;
- 6) drogi wewnętrzne dopuszcza się wyłącznie o szerokości pasa drogowego nie mniejszej niż 6 m.

3. Dojazd do terenu, o którym mowa w ust. 1, dopuszcza się wyłącznie od terenu 1KDZ.

§ 17. 1. Dla terenu oznaczonego na rysunku planu symbolem 3AG ustala się przeznaczenie:

- 1) aktywność gospodarcza;
- 2) usługi;
- 3) zieleń towarzysząca;
- 4) infrastruktura drogowa;
- 5) obiekty infrastruktury technicznej.

2. Na terenie, o którym mowa w ust. 1, obowiązują następujące ustalenia dotyczące ukształtowania zabudowy i zagospodarowania terenu:

- 1) wymiar pionowy budynku lub budowli przekrytej dachem, mierzony od poziomu terenu przy budynku lub budowli do najwyższego punktu pokrycia dachu, nie może być większy niż 20 m, lecz nie więcej niż 141 m nad poziomem morza;
- 2) udział powierzchni zabudowy w powierzchni działki budowlanej nie może być większy niż 70%;
- 3) wartość wskaźnika intensywności zabudowy może być równa lub większa od 0, przy czym nie może być większa niż 2,6;
- 4) powierzchnia terenu biologicznie czynnego musi stanowić co najmniej 20% powierzchni działki budowlanej;
- 5) obowiązuje szpaler drzew na odcinku wskazanym na rysunku planu;
- 6) drogi wewnętrzne dopuszcza się wyłącznie o szerokości pasa drogowego nie mniejszej niż 6 m.

3. Dojazd do terenu, o którym mowa w ust. 1, dopuszcza się wyłącznie od terenu 1KDZ.

§ 18. 1. Dla terenu oznaczonego na rysunku planu symbolem 4AG ustala się przeznaczenie:

- 1) aktywność gospodarcza;
- 2) usługi;
- 3) zieleń towarzysząca;
- 4) infrastruktura drogowa;
- 5) bocznice kolejowe;
- 6) obiekty infrastruktury technicznej.

2. Na terenie, o którym mowa w ust. 1, obowiązują następujące ustalenia dotyczące ukształtowania zabudowy i zagospodarowania terenu:

- 1) wymiar pionowy budynku lub budowli przekrytej dachem, mierzony od poziomu terenu przy budynku lub budowli do najwyższego punktu pokrycia dachu, nie może być większy niż 15 m, lecz nie więcej niż 137 m nad poziomem morza, z zastrzeżeniem pkt 2;
- 2) w wydzielaniu wewnętrznym (A) wymiar pionowy budynku lub budowli przekrytej dachem, mierzony od poziomu terenu przy budynku lub budowli do najwyższego punktu pokrycia dachu, nie może być większy niż 4 m, lecz nie więcej niż 126 m nad poziomem morza;
- 3) w wydzielaniu wewnętrznym (A) wymiar pionowy budowli nieprzekrytej dachem posadowionej na terenie, mierzony od poziomu terenu przy budowli do jej najwyższego punktu, nie może być większy niż 4 m, lecz nie więcej niż 126 m nad poziomem morza;
- 4) udział powierzchni zabudowy w powierzchni działki budowlanej nie może być większy niż 70%;
- 5) wartość wskaźnika intensywności zabudowy może być równa lub większa od 0, przy czym nie może być większa niż 2,6;
- 6) powierzchnia terenu biologicznie czynnego musi stanowić co najmniej 20% powierzchni działki budowlanej;
- 7) drogi wewnętrzne dopuszcza się wyłącznie o szerokości pasa drogowego nie mniejszej niż 6 m.

3. Dojazd do terenu, o którym mowa w ust. 1, dopuszcza się wyłącznie od terenów 1KDL i 1KDD.

§ 19. 1. Dla terenu oznaczonego na rysunku planu symbolem 5AG ustala się przeznaczenie:

- 1) aktywność gospodarcza;
- 2) usługi;
- 3) zieleń towarzysząca;
- 4) infrastruktura drogowa;
- 5) obiekty infrastruktury technicznej.

2. Na terenie, o którym mowa w ust. 1, obowiązują następujące ustalenia dotyczące ukształtowania zabudowy i zagospodarowania terenu:

- 1) wymiar pionowy budynku lub budowli przekrytej dachem, mierzony od poziomu terenu przy budynku lub budowli do najwyższego punktu pokrycia dachu, nie może być większy niż 18 m, lecz nie więcej niż 140 m nad poziomem morza;
- 2) udział powierzchni zabudowy w powierzchni działki budowlanej nie może być większy niż 70%;
- 3) wartość wskaźnika intensywności zabudowy może być równa lub większa od 0, przy czym nie może być większa niż 2,7;
- 4) powierzchnia terenu biologicznie czynnego musi stanowić co najmniej 20% powierzchni działki budowlanej;
- 5) drogi wewnętrzne dopuszcza się wyłącznie o szerokości pasa drogowego nie mniejszej niż 6 m.

3. Dojazd do terenu, o którym mowa w ust. 1, dopuszcza się wyłącznie od terenów 1KDL i 1KDD.

§ 20. 1. Dla terenu oznaczonego na rysunku planu symbolem 1GPZ ustala się przeznaczenie – główny punkt zasilania w energię elektryczną.

2. Na terenie, o którym mowa w ust. 1, obowiązują następujące ustalenia dotyczące ukształtowania zabudowy i zagospodarowania terenu:

- 1) główny punkt zasilania w energię elektryczną dopuszcza się wyłącznie w budynku;
- 2) wymiar pionowy budynku mierzony od poziomu terenu przy budynku do najwyższego punktu pokrycia dachu, nie może być większy niż 20 m, lecz nie więcej niż 141 m nad poziomem morza;
- 3) wszelkie oddziaływania wytwarzane przez główny punkt zasilania w energię elektryczną nie mogą wykraczać poza budynek, w szczególności nie mogą zakłócać oraz wpływać na pracę lotniczych urządzeń naziemnych usytuowanych poza obszarem objętym planem;

- 4) udział powierzchni zabudowy w powierzchni działki budowlanej nie może być większy niż 70%;
- 5) wartość wskaźnika intensywności zabudowy może być równa lub większa od 0, przy czym nie może być większa niż 2,6;
- 6) powierzchnia terenu biologicznie czynnego musi stanowić co najmniej 20% powierzchni działki budowlanej;
- 7) drogi wewnętrzne dopuszcza się wyłącznie o szerokości pasa drogowego nie mniejszej niż 6 m.

3. Dojazd do terenu, o którym mowa w ust. 1, dopuszcza się wyłącznie od terenu 1KDZ.

§ 21. 1. Dla terenów oznaczonych na rysunku planu symbolami 1Z i 2Z ustala się przeznaczenie:

- 1) zieleń parkowa;
- 2) skwery;
- 3) wody powierzchniowe;
- 4) ciągi piesze;
- 5) ciągi pieszo-rowerowe;
- 6) bocznice kolejowe.

2. Na terenach, o których mowa w ust. 1, obowiązują następujące ustalenia dotyczące ukształtowania zabudowy i zagospodarowania terenu:

- 1) obowiązuje zakaz lokalizacji budynków oraz budowli przekrytych dachem;
- 2) powierzchnia terenu biologicznie czynnego musi stanowić co najmniej 80% powierzchni działki budowlanej.

§ 22. Dla terenu oznaczonego na rysunku planu symbolem 1WS ustala się przeznaczenie:

- 1) wody powierzchniowe;
- 2) zieleń parkowa;
- 3) skwery;
- 4) ciągi piesze;
- 5) ciągi pieszo-rowerowe;
- 6) bocznice kolejowe.

§ 23. 1. Dla terenu oznaczonego na rysunku planu symbolem 1KDA ustala się przeznaczenie:

- 1) ulice;
- 2) wody powierzchniowe.

2. Na terenie, o którym mowa w ust. 1, obowiązują następujące ustalenia dotyczące zagospodarowania terenu:

- 1) obowiązuje ulica klasy autostrada;
- 2) szerokość ulicy w liniach rozgraniczających zgodnie z rysunkiem planu, przy czym w miejscu wskazanym na rysunku planu obowiązuje szerokość w liniach rozgraniczających 54 m.

§ 24. 1. Dla terenu oznaczonego na rysunku planu symbolem 2KDA ustala się przeznaczenie – ulice.

2. Na terenie, o którym mowa w ust. 1, obowiązują następujące ustalenia dotyczące zagospodarowania terenu:

- 1) obowiązuje ulica klasy autostrada;
- 2) szerokość ulicy w liniach rozgraniczających zgodnie z rysunkiem planu, przy czym w miejscu wskazanym na rysunku planu obowiązuje szerokość w liniach rozgraniczających 12 m.

§ 25. 1. Dla terenu oznaczonego na rysunku planu symbolem 1KDG ustala się przeznaczenie:

- 1) ulice;
- 2) bocznice kolejowe;
- 3) wody powierzchniowe.

2. Na terenie, o którym mowa w ust. 1, obowiązują następujące ustalenia dotyczące zagospodarowania terenu:

- 1) obowiązuje ulica klasy głównej;
- 2) obowiązuje co najmniej jednostronny chodnik;
- 3) obowiązuje trasa rowerowa;
- 4) szerokość ulicy w liniach rozgraniczających zgodnie z rysunkiem planu, przy czym w miejscu wskazanym na rysunku planu obowiązuje szerokość w liniach rozgraniczających 47 m.

§ 26. 1. Dla terenu oznaczonego na rysunku planu symbolem 1KDZ ustala się przeznaczenie:

- 1) ulice;
- 2) wody powierzchniowe.

2. Na terenie, o którym mowa w ust. 1, obowiązują następujące ustalenia dotyczące zagospodarowania terenu:

- 1) obowiązuje ulica klasy zbiorczej;
- 2) obowiązuje co najmniej jednostronny chodnik;
- 3) obowiązuje ścieżka rowerowa;
- 4) obowiązuje co najmniej jednostronny szpaler drzew;
- 5) szerokość ulicy w liniach rozgraniczających zgodnie z rysunkiem planu, przy czym w miejscu wskazanym na rysunku planu obowiązuje szerokość w liniach rozgraniczających 41 m.

§ 27. 1. Dla terenu oznaczonego na rysunku planu symbolem 1KDL ustala się przeznaczenie:

- 1) ulice;
- 2) bocznice kolejowe;
- 3) wody powierzchniowe.

2. Na terenie, o którym mowa w ust. 1, obowiązują następujące ustalenia dotyczące zagospodarowania terenu:

- 1) obowiązuje ulica klasy lokalnej;
- 2) obowiązuje co najmniej jednostronny chodnik;
- 3) obowiązuje ścieżka rowerowa;
- 4) szerokość ulicy w liniach rozgraniczających zgodnie z rysunkiem planu, przy czym w miejscu wskazanym na rysunku planu obowiązuje szerokość w liniach rozgraniczających 25 m.

§ 28. 1. Dla terenu oznaczonego na rysunku planu symbolem 1KDD ustala się przeznaczenie:

- 1) ulice;
- 2) wody powierzchniowe.

2. Na terenie, o którym mowa w ust. 1, obowiązują następujące ustalenia dotyczące zagospodarowania terenu:

- 1) obowiązuje ulica klasy dojazdowej;
- 2) szerokość ulicy w liniach rozgraniczających zgodnie z rysunkiem planu, przy czym w miejscu wskazanym na rysunku planu obowiązuje szerokość w liniach rozgraniczających 16,5 m.

Rozdział 4.

Przepisy końcowe

§ 29. Traci moc uchwała Nr XV/460/03 Rady Miejskiej Wrocławia z dnia 20 listopada 2003 r. w sprawie uchwalenia miejscowego planu zagospodarowania przestrzennego dla części obszaru rozwoju Rakietowa-Graniczna – część „A” (Dz. Urz. Woj. Doln. z 2004 r. Nr 32, poz. 535 oraz z 2018 r. poz. 328) na obszarze objętym planem.

§ 30. Wykonanie uchwały powierza się Prezydentowi Wrocławia.

§ 31. Uchwała wchodzi w życie po upływie 14 dni od dnia ogłoszenia w Dzienniku Urzędowym Województwa Dolnośląskiego.

Przewodniczący
Rady Miejskiej Wrocławia

RYSUNEK PLANU
Załącznik nr 1


SKALA 1:1000

0 5 10 15 20 40 60 80 100 m



MIEJSCOWY PLAN ZAGOSPODAROWANIA PRZESTRZENNEGO
W REJONIE ULIC RAKIETOWEJ ORAZ ŻWIRKI I WIGURY – ZACHODNIEJ WE WROCŁAWIU

WYRYS ZE STUDIUM UWARUNKOWAŃ I KIERUNKÓW
ZAGOSPODAROWANIA PRZESTRZENNEGO WROCŁAWIA
przyjętego uchwałą Nr L/1177/18 Rady Miejskiej Wrocławia
z dnia 11 stycznia 2018 r.

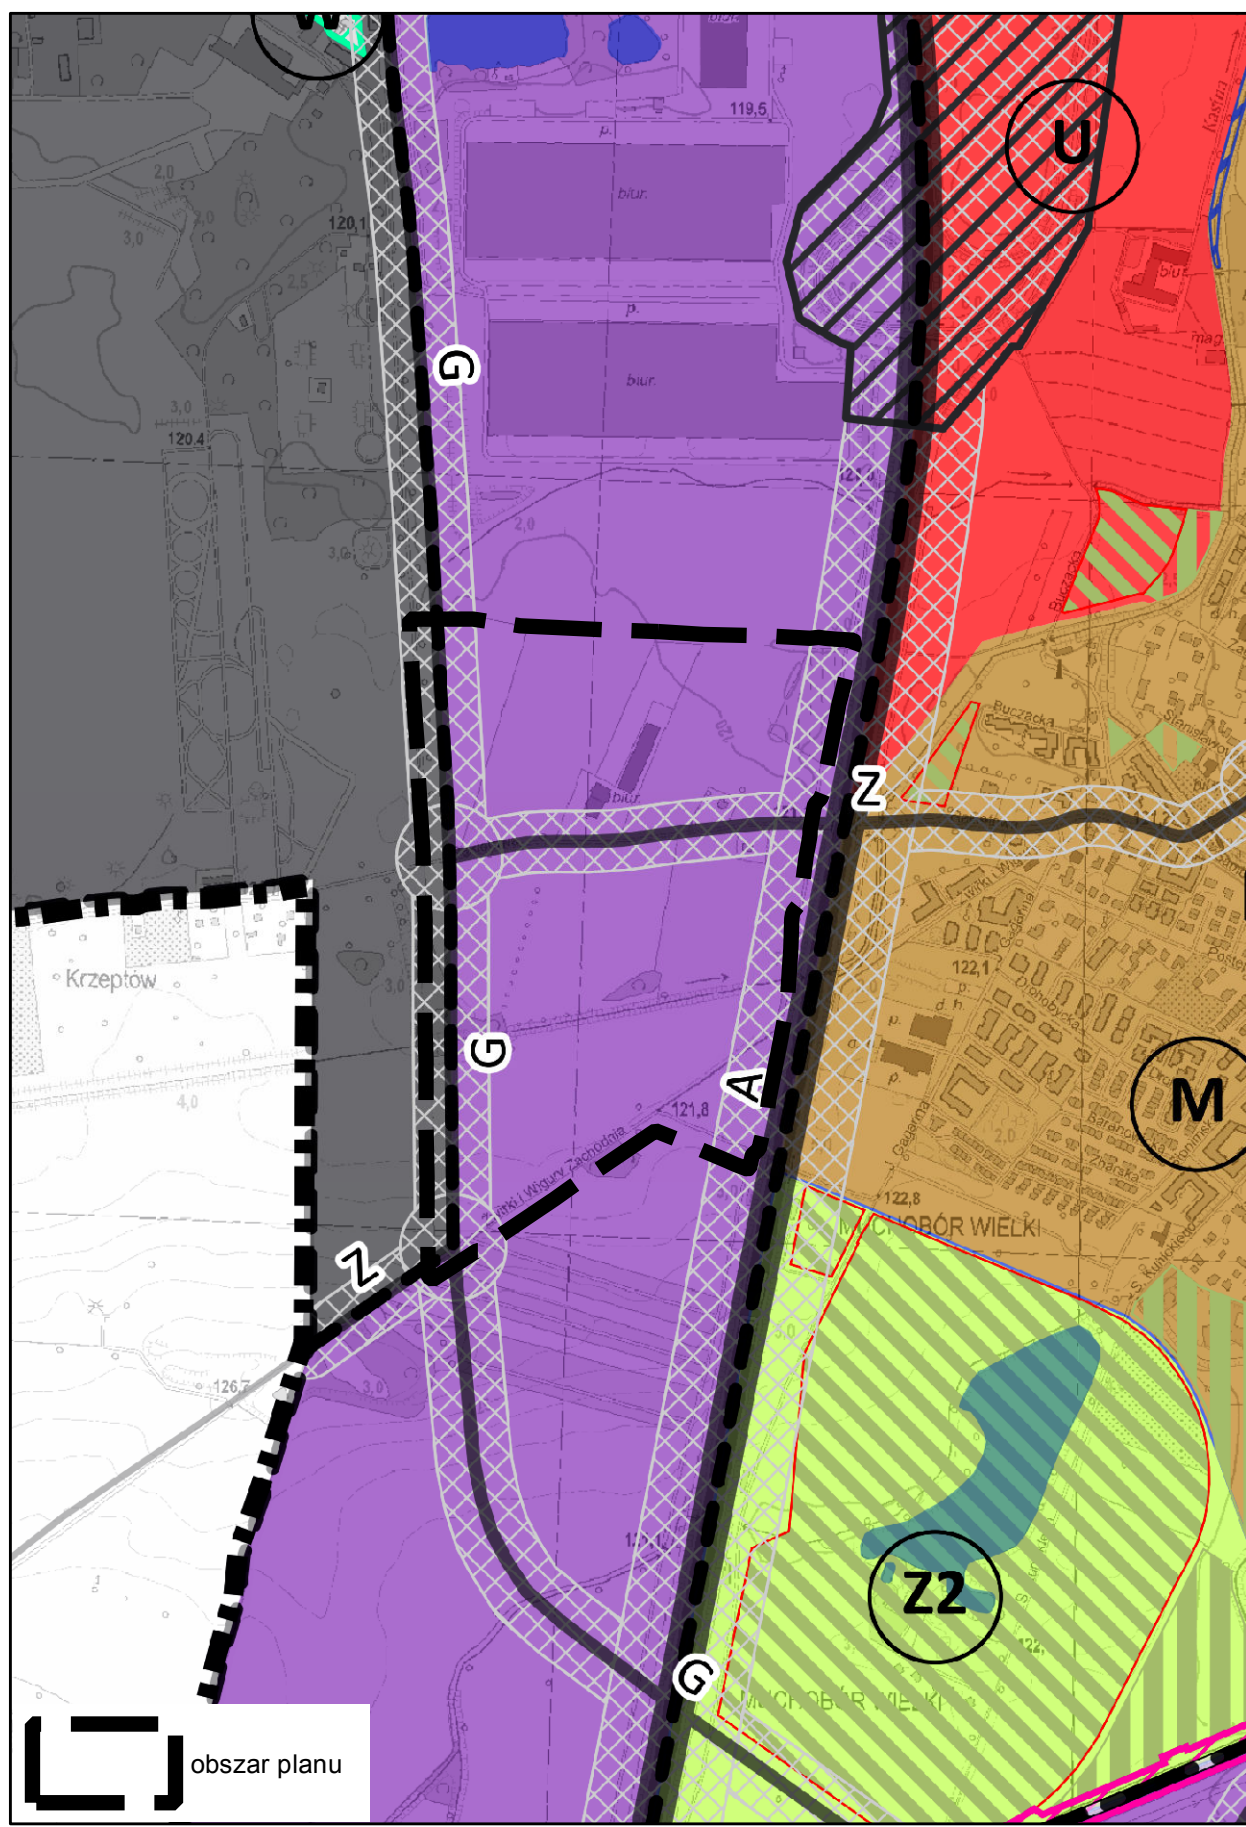

- LEGENDA**
- granicę obszaru objętego planem tożsame z granicami strefy ochrony konserwatorskiej zabytków archeologicznych, granicami terenu rozmieszczenia inwestycji celu publicznego o znaczeniu lokalnym
 - linie rozgraniczające tereny
 - 1AG symbole terenów
 - granicę wydziałów wewnętrznych
 - (A) symbole wydziałów wewnętrznych
 - nieprzekraczające linie zabudowy
 - szpalery drzew
 - miejsca wskazania szerokości
 - granicę terenów rozmieszczenia inwestycji celu publicznego o znaczeniu ponadlokalnym
 - 11,79 ha powierzchnia terenu
 - orientacyjny przebieg linii definiującej powierzchnię ograniczającą wysokość zabudowy i obiektów naturalnych w otoczeniu lotniska Wrocław - Strachowice wg dokumentacji rejestracyjnej lotniska
 - granicę stanowiska archeologicznego
 - granicę strefy ochrony stanowiska archeologicznego (50m)
 - AG tereny aktywności gospodarczej
 - Z tereny zieleni
 - WS tereny wód powierzchniowych
 - GPZ tereny głównych punktów zasilania w energię
 - KDA tereny autostrad
 - KDG tereny ulic głównych
 - KDZ tereny ulic zbiorczych
 - KDL tereny ulic lokalnych
 - KDD tereny ulic dojazdowych
 - obszar ograniczonego użytkowania dla Lotniska Wrocław-Strachowice
 - strefa 50m i 150m od krawędzi jezdni Autostrady Obwodnicy Wrocławia

Załącznik Nr 2 do Uchwały Nr

Rady Miejskiej Wrocławia

z dnia.....2018 r.

**Stwierdzenie, że plan nie narusza ustaleń Studium uwarunkowań i kierunków zagospodarowania
przestrzennego Wrocławia**

Rada Miejska Wrocławia stwierdza, że miejscowy plan zagospodarowania przestrzennego w rejonie ulic Rakietowej oraz Żwirki i Wigury – Zachodniej we Wrocławiu nie narusza ustaleń Studium uwarunkowań i kierunków zagospodarowania przestrzennego Wrocławia przyjętego uchwałą Nr L/1177/18 z dnia 11 stycznia 2018 roku (Biuletyn Urzędowy Rady Miejskiej Wrocławia z 2018 r., poz. 5).

Załącznik Nr 3 do Uchwały Nr

Rady Miejskiej Wrocławia

z dnia.....2018 r.

Rozstrzygnięcie o sposobie rozpatrzenia uwag do projektu planu

Do projektu miejscowego planu zagospodarowania przestrzennego w rejonie ulic Rakietowej oraz Żwirki i Wigury – Zachodniej we Wrocławiu nie wniesiono uwag.

Załącznik Nr 4 do Uchwały Nr

Rady Miejskiej Wrocławia

z dnia.....2018 r.

Rozstrzygnięcie o sposobie realizacji, zapisanych w planie, inwestycji z zakresu infrastruktury technicznej, które należą do zadań własnych gminy, oraz zasadach ich finansowania, zgodnie z przepisami o finansach publicznych

Inwestycje z zakresu infrastruktury technicznej, które należą do zadań własnych gminy będą finansowane z budżetu gminy, w tym ze środków pozyskiwanych z funduszy Unii Europejskiej, a także ze środków zewnętrznych.