

RYSUNEK PLANU
Załącznik nr 1


SKALA 1:1000

0 5 10 15 20 40 60 80 100 m



MIEJSCOWY PLAN ZAGOSPODAROWANIA PRZESTRZENNEGO
W REJONIE ULIC RAKIETOWEJ ORAZ ŻWIRKI I WIGURY – ZACHODNIEJ WE WROCŁAWIU

WYRYS ZE STUDIUM UWARUNKOWAŃ I KIERUNKÓW
ZAGOSPODAROWANIA PRZESTRZENNEGO WROCŁAWIA
przyjętego uchwałą Nr L/1177/18 Rady Miejskiej Wrocławia
z dnia 11 stycznia 2018 r.

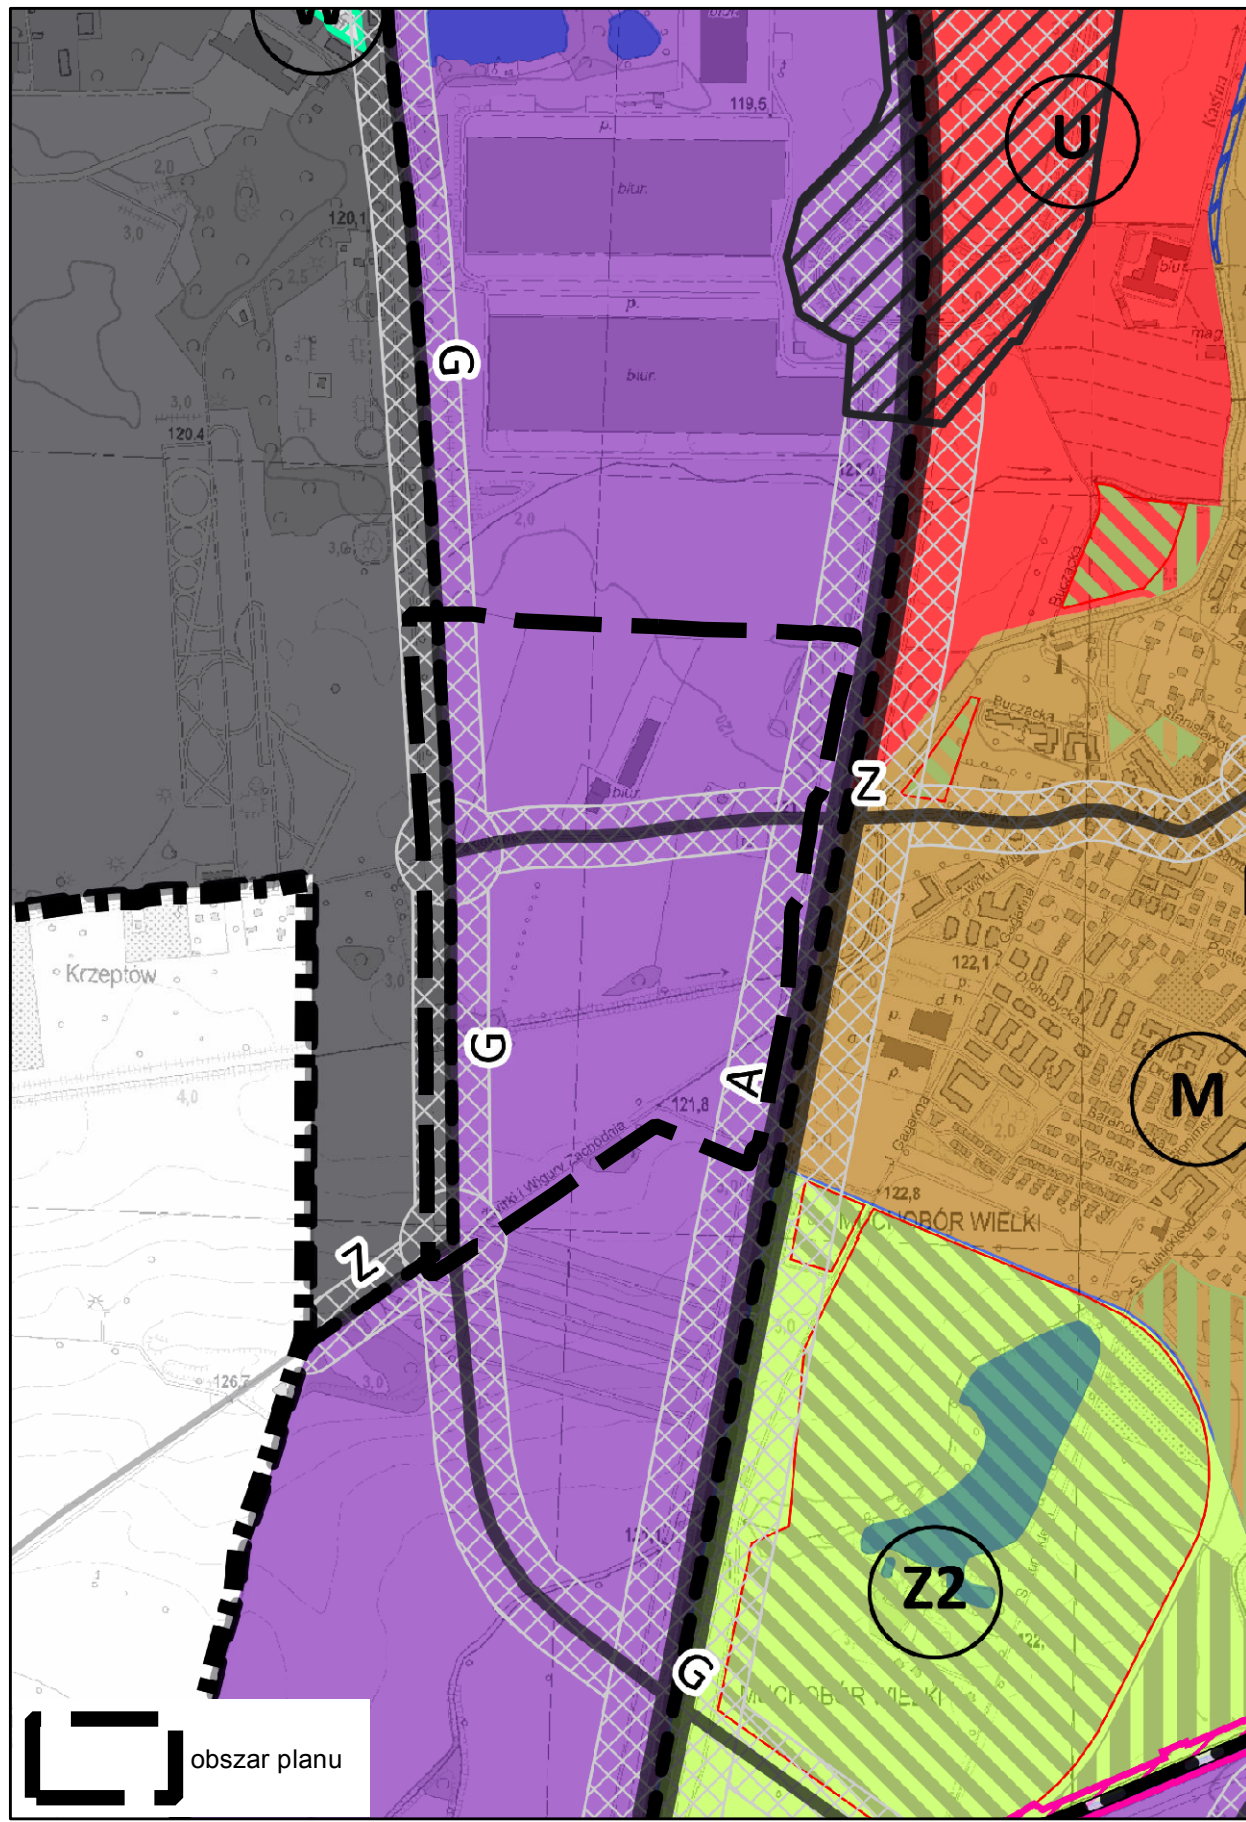

- LEGENDA**
- granicę obszaru objętego planem tożsame z granicami strefy ochrony konserwatorskiej zabytków archeologicznych, granicami terenu rozmieszczenia inwestycji celu publicznego o znaczeniu lokalnym
 - linię rozgraniczającą tereny
 - 1AG symbole terenów
 - granicę wydziałów wewnętrznych
 - (A) symbole wydziałów wewnętrznych
 - nieprzekraczalną linię zabudowy
 - szpalery drzew
 - miejsca wskazania szerokości
 - granicę terenów rozmieszczenia inwestycji celu publicznego o znaczeniu ponadlokalnym
 - 11,79 ha powierzchnia terenu
 - orientacyjny przebieg linii definiującej powierzchnię ograniczającą wysokość zabudowy i obiektów naturalnych w otoczeniu lotniska Wrocław - Strachowice wg dokumentacji rejestracyjnej lotniska
 - granicę stanowiska archeologicznego
 - granicę strefy ochrony stanowiska archeologicznego (50m)
 - AG tereny aktywności gospodarczej
 - Z tereny zieleni
 - WS tereny wód powierzchniowych
 - GPZ tereny głównych punktów zasilania w energię
 - KDA tereny autostrad
 - KDG tereny ulic głównych
 - KDZ tereny ulic zbiorczych
 - KDL tereny ulic lokalnych
 - KDD tereny ulic dojazdowych
 - obszar ograniczonego użytkowania dla Lotniska Wrocław-Strachowice
 - strefa 50m i 150m od krawędzi jezdni Autostrady Obwodnicy Wrocławia