

**UCHWAŁA/18
RADY MIEJSKIEJ WROCŁAWIA**

z dnia 2018 r.

**w sprawie uchwalenia miejscowego planu zagospodarowania przestrzennego
w rejonie ulicy Rakietowej we Wrocławiu**

Na podstawie art. 18 ust. 2 pkt 5 ustawy z dnia 8 marca 1990 r. o samorządzie gminnym (Dz. U. z 2018 r. poz. 994, 1000, 1349 i 1432) i art. 20 ust. 1 ustawy z dnia 27 marca 2003 r. o planowaniu i zagospodarowaniu przestrzennym (Dz. U. z 2017 r. poz. 1073 i 1566 oraz z 2018 r. poz. 1496 i 1544) w związku z uchwałą Nr LI/1218/18 Rady Miejskiej Wrocławia z dnia 15 lutego 2018 r. w sprawie przystąpienia do sporządzenia miejscowego planu zagospodarowania przestrzennego w rejonie ulicy Rakietowej we Wrocławiu (Biuletyn Urzędowy Rady Miejskiej Wrocławia z 2018 r. poz. 48) Rada Miejska Wrocławia uchwala, co następuje:

Rozdział 1.

Przepisy ogólne

§ 1.1. Miejscowy plan zagospodarowania przestrzennego w rejonie ulicy Rakietowej we Wrocławiu, zwany dalej planem, obejmuje obszar przedstawiony na rysunku planu w skali 1:1000, stanowiącym załącznik nr 1 do uchwały.

2. W planie nie określa się:

- 1) zasad ochrony dóbr kultury współczesnej – ze względu na brak dóbr kultury współczesnej;
- 2) granic i sposobów zagospodarowania terenów lub obiektów podlegających ochronie, na podstawie odrębnych przepisów, terenów górniczych, a także obszarów szczególnego zagrożenia powodzią, obszarów osuwania się mas ziemnych, krajobrazów priorytetowych określonych w audycie krajobrazowym oraz w planach zagospodarowania przestrzennego województwa – ze względu na brak takich terenów, obszarów, obiektów oraz krajobrazów priorytetowych;
- 3) sposobu i terminu tymczasowego zagospodarowania, urządzania i użytkowania terenów – ze względu na brak potrzeby takiego zagospodarowania;
- 4) granic obszarów wymagających przeprowadzenia scaleń i podziałów nieruchomości – ze względu na brak potrzeby wyznaczania takich obszarów;
- 5) granic obszarów rehabilitacji istniejącej zabudowy i infrastruktury technicznej – ze względu na brak potrzeby wyznaczania takich obszarów;
- 6) granic obszarów wymagających przekształceń lub rekultywacji – ze względu na brak potrzeby wyznaczania takich obszarów;
- 7) granic terenów pod budowę urządzeń wytwarzających energię z odnawialnych źródeł energii o mocy przekraczającej 100 kW, oraz granic ich stref ochronnych związanych z ograniczeniami w zabudowie, zagospodarowaniu i użytkowaniu terenu oraz występowaniem znaczącego oddziaływania tych urządzeń na środowisko – ze względu na brak potrzeby wyznaczania takich terenów;
- 8) granic terenów pod budowę obiektów handlowych o powierzchni sprzedaży powyżej 2000 m² – ze względu na brak potrzeby wyznaczania takich terenów;
- 9) granic terenów inwestycji celu publicznego o znaczeniu ponadlokalnym, umieszczonych w planie zagospodarowania przestrzennego województwa lub w ostatecznych decyzjach o lokalizacji drogi wojewódzkiej lub powiatowej, linii kolejowej o znaczeniu państwowym, lotniska użytku publicznego, inwestycji w zakresie terminalu lub przedsięwzięcia Euro 2012 – ze względu na brak występowania takich terenów;

- 10) granic terenów rekreacyjno-wypoczynkowych oraz terenów służących organizacji imprez masowych – ze względu na brak potrzeby wyznaczania takich terenów;
- 11) granic pomników zabytki oraz ich stref ochronnych – ze względu na brak takich pomników oraz ich stref ochronnych;
- 12) granic terenów zamkniętych i granic stref ochronnych terenów zamkniętych – ze względu na brak takich terenów oraz ich stref ochronnych;
- 13) sposobu usytuowania obiektów budowlanych w stosunku do dróg i innych terenów publicznie dostępnych oraz do granic przyległych nieruchomości, kolorystyki obiektów budowlanych oraz pokrycia dachów – ze względu na brak potrzeby takich regulacji;
- 14) minimalnej powierzchni nowo wydzielonych działek budowlanych – ze względu na brak potrzeby takich regulacji.

§ 2. Określenia stosowane w uchwale oznaczają:

- 1) dojazd – dojazd pojazdem samochodowym;
- 2) nieprzekraczalna linia zabudowy – linia ograniczająca fragment terenu, na wyłącznie którym dopuszcza się budynki oraz określone w ustaleniach planu budowle; linia ta nie dotyczy części obiektów budowlanych znajdujących się w całości pod poziomem terenu, balkonów, wykuszy, loggii, gzymsów, okapów, zadaszeń nad wejściami do budynków, elementów odwodnienia, elementów wystroju elewacji, schodów prowadzących do budynków, pochylni i innych podobnych elementów budynków, których zasięg może być ograniczony w ustaleniach planu;
- 3) obudowa estetyczna – konstrukcja stanowiąca architektoniczną osłonę urządzeń budowlanych i instalacji, służąca utrzymaniu estetycznych walorów obiektu;
- 4) parking samodzielny jednopoziomowy – jednokondygnacyjna budowla lub budynek przeznaczony do przechowywania samochodów;
- 5) parking rowerowy zamknięty – budowla lub budynek albo ich część przeznaczona do przechowywania rowerów i zabezpieczona przed ogólnym dostępem;
- 6) parking wbudowany – część budowli lub budynku przeznaczona do przechowywania samochodów;
- 7) przeznaczenie terenu – obiekty, które jako jedyne są dopuszczone na danym terenie;
- 8) sieci uzbrojenia – przewody wodociągowe i kanalizacyjne, gazociągi, sieci ciepłownicze, linie kablowe sieci telekomunikacyjnej i elektroenergetycznej, oraz inne podobne przewody, a także urządzenia melioracyjne wraz z urządzeniami niezbędnymi do ich funkcjonowania oraz stacje ładowania pojazdów elektrycznych;
- 9) szpaler drzew – pojedynczy lub podwójny szereg drzew, którego przerwanie jest możliwe na skrzyżowaniach oraz w miejscach dojazdu do terenu;
- 10) teren – część obszaru objętego planem wyznaczona liniami rozgraniczającymi, oznaczona symbolem;
- 11) trasa rowerowa – czytelny i spójny ciąg rozwiązań technicznych, zapewniający bezpieczny i wygodny ruch rowerowy, na który mogą składać się: wydzielone drogi rowerowe, ścieżki rowerowe, pasy rowerowe, ciągi pieszo-rowerowe, ulice w strefach ograniczonej prędkości, ulice w strefach zamieszkania, drogi wewnętrzne oraz inne podobne;
- 12) wyeksponowanie obiektu – wymóg takiego usytuowania obiektu, aby najbardziej reprezentacyjne części były widoczne z miejsca określonego w ustaleniach planu.

§ 3. 1. Integralną częścią planu jest rysunek planu, o którym mowa w § 1 ust. 1.

2. Następujące oznaczenia graficzne na rysunku planu są obowiązującymi ustaleniami planu:

- 1) granice obszaru objętego planem tożsame z granicami strefy ochrony konserwatorskiej zabytków archeologicznych OM, granicami terenów rozmieszczenia inwestycji celu publicznego o znaczeniu lokalnym;
- 2) linie rozgraniczające tereny;

- 3) granice wydzielenia wewnętrznego;
- 4) symbol wydzielenia wewnętrznego;
- 5) nieprzekraczalne linie zabudowy;
- 6) szpalery drzew;
- 7) strefa zieleni;
- 8) miejsce wskazania szerokości;
- 9) symbole terenów;
- 10) granice rozmieszczenia inwestycji celu publicznego o znaczeniu ponadlokalnym.

3. Stwierdzenie, że plan nie narusza ustaleń Studium uwarunkowań i kierunków zagospodarowania przestrzennego Wrocławia stanowi załącznik nr 2 do uchwały.

4. Rozstrzygnięcie o sposobie rozpatrzenia uwag do projektu planu stanowi załącznik nr 3 do uchwały.

5. Rozstrzygnięcie o sposobie realizacji, zapisanych w planie, inwestycji z zakresu infrastruktury technicznej, które należą do zadań własnych gminy, oraz zasadach ich finansowania, zgodnie z przepisami o finansach publicznych stanowi załącznik nr 4 do uchwały.

§ 4. 1. Ustala się następujące kategorie przeznaczenia terenu:

- 1) zabudowa mieszkaniowa jednorodzinna – należy przez to rozumieć jeden budynek mieszkalny jednorodzinny lub zespół takich budynków, wraz z obiektami towarzyszącymi, nienależącymi do innej kategorii przeznaczenia terenu, w tym budynkami gospodarczymi;
- 2) zabudowa mieszkaniowa wielorodzinna – należy przez to rozumieć budynek mieszkalny wielorodzinny zawierający więcej niż 2 mieszkania lub zespół takich budynków, a także części budynków niemieszkalnych, w których znajdują się więcej niż 2 mieszkania, wraz z obiektami towarzyszącymi, nienależącymi do innej kategorii przeznaczenia terenu;
- 3) mieszkania towarzyszące – należy przez to rozumieć nie więcej niż 2 mieszkania znajdujące się w jednym budynku niemieszkalnym;
- 4) handel detaliczny małopowierzchniowy A – należy przez to rozumieć obiekty służące sprzedaży detalicznej, przystosowane do przyjmowania klientów, o powierzchni sprzedaży nie większej niż 400 m², oraz punkty sprzedaży zakładów, gier losowych oraz loteryjnych i zakładów sportowych, wraz z obiektami towarzyszącymi, nienależącymi do innej kategorii przeznaczenia terenu, z wyłączeniem stacji paliw;
- 5) handel detaliczny małopowierzchniowy B – należy przez to rozumieć obiekty służące sprzedaży detalicznej, przystosowane do przyjmowania klientów, o powierzchni sprzedaży powyżej 400 m² ale nie większej niż 2000 m², wraz z obiektami towarzyszącymi, nienależącymi do innej kategorii przeznaczenia terenu, z wyłączeniem stacji paliw;
- 6) gastronomia – należy przez to rozumieć restauracje, bary, kawiarnie, w tym kawiarnie internetowe, cukiernie, winiarnie, puby, stołówki, obiekty służące działalności cateringowej, a także obiekty do nich podobne, nienależące do innej kategorii przeznaczenia terenu;
- 7) rozrywka – należy przez to rozumieć dyskoteki, kluby muzyczne, sale taneczne, kasyna i salony gier, kręgielnie, sale bilardowe, wraz z obiektami towarzyszącymi, a także obiekty do nich podobne, nienależące do innej kategorii przeznaczenia terenu;
- 8) obiekty upowszechniania kultury – należy przez to rozumieć domy kultury, biblioteki, mediateki, wypożyczalnie filmów, centra informacyjne, kluby, z wyjątkiem muzycznych, wraz z obiektami towarzyszącymi, a także obiekty do nich podobne, nienależące do innej kategorii przeznaczenia terenu;
- 9) wystawy i ekspozycje – należy przez to rozumieć muzea, galerie sztuki, sale wystawowe, wraz z obiektami towarzyszącymi, a także obiekty do nich podobne, nienależące do innej kategorii przeznaczenia terenu;
- 10) pracownie artystyczne – należy przez to rozumieć pomieszczenia lub budynki wyspecjalizowane do potrzeb tworzenia utworów artystycznych, a także obiekty do nich podobne, nienależące do innej kategorii przeznaczenia terenu;

- 11) obiekty imprez plenerowych – należy przez to rozumieć obiekty przystosowane do organizowania imprez poza budynkami, w tym amfiteatry, wraz z obiektami towarzyszącymi, a także obiekty do nich podobne, nienależące do innych kategorii przeznaczenia terenu;
- 12) biura – należy przez to rozumieć budynki lub ich części, w których prowadzi się działalność związaną z zarządzaniem, działaniem organizacji, doradztwem, finansami, ubezpieczeniami, projektowaniem, obsługą nieruchomości, wynajmem, pośrednictwem, prowadzeniem interesów, pracami badawczo-rozwojowymi, archiwizowaniem, działalnością wydawniczą, reklamą, tłumaczeniami, świadczeniem usług turystycznych poza udzielaniem noclegów, przetwarzaniem i przesyłaniem informacji, informatyką, przygotowywaniem programów telewizyjnych i radiowych, przyjmowaniem przesyłek, administracją, wymiarem sprawiedliwości, zarządzaniem obroną narodową, policją, strażą pożarną i służbami ochrony, reprezentowaniem państw, instytucjami międzynarodowymi, a także podobną działalność, której nie prowadzi się w budynkach lub ich częściach należących do innych kategorii przeznaczenia terenu;
- 13) obiekty hotelowe – należy przez to rozumieć budynki niemieszkalne zakwaterowania turystycznego, w tym hotele, motele, pensjonaty, domy wycieczkowe, gospody, schroniska, w tym schroniska młodzieżowe, wraz z obiektami towarzyszącymi, a także obiekty do nich podobne, nienależące do innej kategorii przeznaczenia terenu;
- 14) usługi drobne – należy przez to rozumieć obiekty usług szewskich, krawieckich, rymarskich, fotograficznych, introligatorskich, poligraficznych, jubilerskich, lutniczych, fryzjerskich, kosmetycznych, zegarmistrzowskich, pogrzebowych, ślusarskich, stolarskich, obiekty napraw artykułów użytku osobistego i użytku domowego, konserwacji i naprawy sprzętu i wyposażenia biurowego, studia wizażu i odchudzania, łaźnie i sauny, solaria, gabinety masażu, gabinety wróżek i astrologów, pralnie, obiekty wynajmu i wypożyczania przedmiotów ruchomych, a także obiekty do nich podobne, nienależące do innej kategorii przeznaczenia terenu;
- 15) poradnie medyczne – należy przez to rozumieć przychodnie, poradnie, ambulatoria, ośrodki zdrowia, gabinety lekarskie, stacje dializ, zakłady rehabilitacji leczniczej, stacje krwiodawstwa, szkoły rodzenia, gabinety paramedyczne, a także obiekty do nich podobne, nienależące do innej kategorii przeznaczenia terenu;
- 16) pracownie medyczne – należy przez to rozumieć pracownie diagnostyki medycznej, protetyki stomatologicznej i ortodoncji, pracownie ortopedyczne, banki krwi, organów i szpiku kostnego, a także obiekty do nich podobne, nienależące do innej kategorii przeznaczenia terenu;
- 17) zakłady lecznicze dla zwierząt;
- 18) obiekty opieki nad dzieckiem – należy przez to rozumieć żłobki, kluby dziecięce, a także obiekty do nich podobne, nienależące do innej kategorii przeznaczenia terenu;
- 19) obiekty pomocy społecznej – należy przez to rozumieć domy dziecka, domy seniora, domy pomocy społecznej, świetlice środowiskowe, obiekty pogotowi opiekuńczych, schroniska dla bezdomnych, wraz z obiektami towarzyszącymi, a także obiekty do nich podobne, nienależące do innej kategorii przeznaczenia terenu;
- 20) edukacja – należy przez to rozumieć przedszkola i szkoły, wraz z obiektami towarzyszącymi, z wyjątkiem szkół wyższych, a także obiekty do nich podobne, nienależące do innej kategorii przeznaczenia terenu;
- 21) obiekty kształcenia dodatkowego – należy przez to rozumieć obiekty, w których prowadzone jest kształcenie dodatkowe lub uzupełniające, w tym kursy i szkolenia oraz działalność wspomagająca proces nauczania, wraz z obiektami towarzyszącymi, a także obiekty do nich podobne, nienależące do innej kategorii przeznaczenia terenu;
- 22) uczelnie wyższe;
- 23) obiekty naukowe i badawcze – należy przez to rozumieć obiekty, w których prowadzi się działalność naukową lub badawczą, w tym laboratoria, obserwatoria, stacje meteorologiczne, wraz z obiektami towarzyszącymi, a także obiekty do nich podobne, nienależące do innej kategorii przeznaczenia terenu;
- 24) wytwarzanie energii cieplnej;
- 25) zieleń parkowa;

- 26) obiekty do parkowania;
- 27) kryte urządzenia sportowe – należy przez to rozumieć kryte w całości lub w części urządzenia do uprawiania sportu wraz z obiektami towarzyszącymi, nienależącymi do innej kategorii przeznaczenia terenu;
- 28) terenowe urządzenia sportowe – należy przez to rozumieć niekryte urządzenia do uprawiania sportu i rekreacji, w tym kąpieliska i plaże, wraz z obiektami towarzyszącymi, nienależącymi do innej kategorii przeznaczenia terenu;
- 29) polany rekreacyjne;
- 30) łąki;
- 31) wody powierzchniowe – należy przez to rozumieć ciek i zbiorniki wodne wraz ze związanymi z nimi obszarami, w tym służącymi do przeprowadzenia wód powodziowych, budynki służące gospodarce wodnej, budowle hydrotechniczne, z wyjątkiem siłowni i elektrowni wodnych, pompowni, portów, a także obiekty do nich podobne, nienależące do innej kategorii przeznaczenia terenu;
- 32) ulice;
- 33) place;
- 34) drogi wewnętrzne;
- 35) ciągi piesze;
- 36) ciągi rowerowe;
- 37) ciągi pieszo-rowerowe;
- 38) stacje transformatorowe;
- 39) stacje gazowe;
- 40) obiekty infrastruktury wodociągowej – należy przez to rozumieć studnie publiczne, urządzenia służące do ujmowania i magazynowania wód, pompownie wód, hydrofornie, urządzenia regulujące ciśnienie wody, a także obiekty do nich podobne, nienależące do innej kategorii przeznaczenia terenu;
- 41) obiekty infrastruktury kanalizacyjnej – należy przez to rozumieć wyloty urządzeń kanalizacyjnych służących do wprowadzania ścieków do wód lub do ziemi, urządzenia podczyszczające i oczyszczające ścieki oraz przepompownie ścieków, a także obiekty do nich podobne, nienależące do innej kategorii przeznaczenia terenu;
- 42) szalety.

2. Ustala się następujące grupy kategorii przeznaczenia terenu:

1) usługi – grupa obejmuje kategorie:

- a) handel detaliczny małopowierzchniowy A,
- b) handel detaliczny małopowierzchniowy B,
- c) gastronomia,
- d) rozrywka,
- e) obiekty upowszechniania kultury,
- f) wystawy i ekspozycje,
- g) pracownie artystyczne,
- h) biura,
- i) obiekty hotelowe,
- j) usługi drobne,
- k) poradnie medyczne,

- l) pracownie medyczne,
 - m) zakłady lecznicze dla zwierząt,
 - n) obiekty pomocy społecznej,
 - o) obiekty opieki nad dzieckiem,
 - p) edukacja,
 - q) mieszkania towarzyszące,
 - r) obiekty kształcenia dodatkowego,
 - s) uczelnie wyższe,
 - t) obiekty naukowe i badawcze;
- 2) obiekty infrastruktury technicznej – grupa obejmuje kategorie:
- a) stacje transformatorowe,
 - b) stacje gazowe,
 - c) obiekty infrastruktury wodociągowej,
 - d) obiekty infrastruktury kanalizacyjnej;
- 3) infrastruktura drogowa – grupa obejmuje kategorie:
- a) obiekty do parkowania,
 - b) place,
 - c) drogi wewnętrzne,
 - d) ciągi piesze,
 - e) ciągi rowerowe,
 - f) ciągi pieszo – rowerowe.

3. Na każdym terenie dopuszcza się zielen i urządzenia budowlane towarzyszące kategoriom przeznaczenia dopuszczonym na tym terenie.

Rozdział 2.

Ustalenia dla całego obszaru objętego planem

§ 5. Obowiązują następujące ustalenia dotyczące ukształtowania zabudowy i zagospodarowania terenów:

- 1) nieprzekraczalne linie zabudowy nie dotyczą budynków wpisanych do ewidencji zabytków;
- 2) na całym obszarze planu zakazuje się wszelkich obiektów o wysokościach przewyższających powierzchnie ograniczające wysokości zabudowy wokół lotniska Wrocław-Strachowice, zdefiniowanych liniami podanymi w dokumentacji rejestracyjnej lotniska Wrocław – Strachowice;
- 3) budynki, których więcej niż 50% powierzchni użytkowej zajmuje handel detaliczny małopowierzchniowy B nie mogą mieć mniej niż dwie kondygnacje nadziemne na co najmniej 50% ich powierzchni zabudowy;
- 4) obowiązuje wyeksponowanie obiektów od strony terenu IKDZ;
- 5) obowiązuje rozdzielenie strefy dostaw od strefy wejściowej;
- 6) wymiar pionowy budowli nieprzekrytej dachem, mierzony od poziomu terenu przy budowlu do jej najwyższego punktu, nie może być większy niż 12 m;
- 7) drogi wewnętrzne dopuszcza się wyłącznie o szerokości pasa drogowego nie mniejszej niż 6 m;
- 8) dla obiektów infrastruktury technicznej nie obowiązują nieprzekraczalne linie zabudowy oraz ustalenia dla terenów dotyczące:
 - a) udziału powierzchni zabudowy w powierzchni działki budowlanej,

- b) wskaźnika intensywności zabudowy,
 - c) udziału powierzchni terenu biologicznie czynnego w powierzchni działki budowlanej;
- 9) na całym obszarze objętym planem zakazuje się lokalizacji elektrowni wiatrowych.

§ 6. Obowiązują następujące ustalenia dotyczące ochrony i kształtowania środowiska i krajobrazu oraz ochrony przyrody:

- 1) na powierzchniach niezabudowanych i nieutwardzonych obowiązuje zieleń lub teren biologicznie czynny;
- 2) skanalizowanie rowów dopuszcza się wyłącznie na odcinkach skrzyżowań z ulicami, drogami wewnętrznymi, ciągami pieszymi, pieszo – rowerowymi oraz w innych miejscach uzasadnionych zagospodarowaniem terenu dla realizacji celu publicznego;
- 3) zgodnie z przepisami dotyczącymi ochrony środowiska w zakresie ochrony przed hałasem, tereny oznaczone na rysunku planu symbolami:
 - a) 1MN należą do terenów zabudowy mieszkaniowej jednorodzinnej,
 - b) 1MW należą do terenów zabudowy mieszkaniowej wielorodzinnej i zamieszkania zbiorowego,
 - c) 1U poza wydzieleniem wewnętrznym (A) należą do terenów zabudowy związanej ze stałym lub czasowym pobytem dzieci i młodzieży,
 - d) 1U w wydzieleniu wewnętrznym (A) należą do terenów domów opieki społecznej.

§ 7. Obowiązują następujące ustalenia dotyczące ochrony dziedzictwa kulturowego i zabytków:

- 1) w odniesieniu do budynków mieszkalnego i gospodarczego znajdujących się przy ul. Rakietowej 12, wpisanych do ewidencji zabytków oraz wskazanych na rysunku planu, przedmiotem ochrony zabytkowej są:
 - a) gabaryt,
 - b) bryła,
 - c) forma zadaszenia,
 - d) układ,
 - e) artykulacja i sposób opracowania elewacji;
- 2) ustala się strefę ochrony konserwatorskiej zabytków archeologicznych OM na całym obszarze objętym planem;
- 3) w strefie, o której mowa w pkt 2, wymagane jest przeprowadzenie badań archeologicznych zgodnie z przepisami odrębnymi.

§ 8. Wyznacza się granice terenów rozmieszczenia inwestycji celu publicznego o znaczeniu lokalnym tożsame z granicami obszaru objętego planem.

§ 9. Wyznacza się granice terenu rozmieszczenia inwestycji celu publicznego o znaczeniu ponadlokalnym umieszczonej w planie zagospodarowania przestrzennego województwa i w ostatecznej decyzji o lokalizacji drogi krajowej tożsame z liniami rozgraniczającymi terenu IKDA oraz wskazane na rysunku planu.

§ 10. Obowiązują następujące ustalenia dotyczące zasad scalania i podziału nieruchomości:

- 1) dopuszcza się scalanie i podział nieruchomości;
- 2) powierzchnia działki nie może być mniejsza niż 2 m²;
- 3) szerokość frontu działki nie może być mniejsza niż 2 m;
- 4) kąt położenia granicy działki w stosunku do pasa drogowego nie może być mniejszy niż 40°.

§ 11. Obowiązują następujące ustalenia dotyczące parkowania pojazdów:

- 1) na terenach przeznaczonych na realizację drogowych celów publicznych oraz w strefach zamieszkania i strefach ruchu obowiązują miejsca postojowe przeznaczone do parkowania pojazdów zaopatrzonych w kartę parkingową co najmniej w liczbie:

- a) 1 miejsce postojowe – jeżeli liczba miejsc wynosi od 6 do 15,
 - b) 2 miejsca postojowe – jeżeli liczba miejsc wynosi od 16 do 40,
 - c) 3 miejsca postojowe – jeżeli liczba miejsc wynosi od 41 do 100,
 - d) 4% ogólnej liczby miejsc postojowych jeżeli ogólna liczba miejsc wynosi więcej niż 100;
- 2) obowiązują miejsca postojowe dla samochodów osobowych towarzyszące poszczególnym kategoriom przeznaczenia terenu co najmniej w liczbie ustalonej zgodnie z następującymi wskaźnikami:
- a) dla handlu detalicznego małopowierzchniowego A – 1,5 miejsca postojowego na 100 m² powierzchni sprzedaży,
 - b) dla handlu detalicznego małopowierzchniowego B – 2 miejsca postojowe na 100 m² powierzchni sprzedaży,
 - c) dla obiektów upowszechniania kultury, gastronomii, rozrywki, poradni medycznych, pracowni medycznych, obiektów pomocy społecznej oraz wystaw i ekspozycji – 1,5 miejsca postojowego na 100 m² powierzchni użytkowej,
 - d) dla biur oraz obiektów kształcenia dodatkowego – 2 miejsca postojowe na 100 m² powierzchni użytkowej,
 - e) dla obiektów hotelowych – 40 miejsc postojowych na 100 pokoi hotelowych,
 - f) dla edukacji oraz obiektów opieki nad dzieckiem – 1 miejsce postojowe na 1 oddział,
 - g) dla uczelni wyższych oraz obiektów naukowych i badawczych – 20 miejsc postojowych na 100 stanowisk pracy i miejsc dla studentów,
 - h) dla terenowych urządzeń sportowych oraz krytych urządzeń sportowych – 20 miejsc postojowych na 100 miejsc dla użytkowników lub miejsc dla widzów;
- 3) miejsca postojowe, o których mowa w pkt 2, należy usytuować na terenie i na działce budowlanej, na których usytuowany jest obiekt, któremu te miejsca towarzyszą;
- 4) parkingi samodzielne jednopoziomowe dopuszcza się wyłącznie jako podziemne;
- 5) obowiązują miejsca postojowe dla rowerów towarzyszące poszczególnym kategoriom przeznaczenia terenu co najmniej w liczbie ustalonej zgodnie z następującymi wskaźnikami:
- a) dla biur – 2 miejsca postojowe na 100 m² powierzchni użytkowej,
 - b) dla handlu detalicznego małopowierzchniowego A – 1,5 miejsca postojowego na 100 m² powierzchni sprzedaży,
 - c) dla handlu detalicznego małopowierzchniowego B – 2 miejsca postojowe na 100 m² powierzchni sprzedaży,
 - d) dla uczelni wyższych oraz obiektów naukowych i badawczych – 15 miejsc postojowych na 100 stanowisk pracy i miejsc dla studentów,
 - e) dla terenowych urządzeń sportowych oraz krytych urządzeń sportowych – 3 miejsca postojowe na 100 m² powierzchni użytkowej;
- 6) miejsca postojowe, o których mowa w pkt 5, należy usytuować na terenie i działce budowlanej, na których usytuowany jest obiekt, któremu te miejsca towarzyszą;
- 7) co najmniej 50% miejsc postojowych, o których mowa w pkt 5 lit. a, należy usytuować w parkingach rowerowych zamkniętych;
- 8) parkingi rowerowe zamknięte dopuszcza się wyłącznie jako parkingi wbudowane.

§ 12. Obowiązują następujące ustalenia dotyczące systemów infrastruktury technicznej:

- 1) dopuszcza się sieci uzbrojenia;

- 2) przewody wodociągowe i kanalizacyjne, gazociągi, sieci ciepłownicze, linie kablowe sieci telekomunikacyjnej i elektroenergetycznej, oraz inne podobne przewody dopuszcza się wyłącznie jako podziemne lub usytuowane w konstrukcjach drogowych i kolejowych obiektów inżynierskich;
- 3) zaopatrzenie w ciepło dopuszcza się wyłącznie z sieci ciepłowniczej lub innych niskoemisyjnych systemów grzewczych, niepowodujących przekroczeń dopuszczalnych emisji do środowiska, zgodnie z przepisami odrębnymi;
- 4) zaopatrzenie w wodę dopuszcza się z sieci wodociągowej;
- 5) odprowadzenie ścieków komunalnych dopuszcza się wyłącznie siecią kanalizacyjną;
- 6) odprowadzanie wód opadowych i roztopowych dopuszcza się do sieci kanalizacji deszczowej i ogólnospławnej, z zastrzeżeniem pkt 7;
- 7) przy odprowadzaniu wód opadowych i roztopowych należy uwzględnić rozwiązania polegające na zagospodarowaniu tych wód w miejscu opadu, w szczególności poprzez gospodarcze wykorzystanie, odparowanie, rozsączanie do gruntu lub retencjonowanie na działce budowlanej wraz ze spowalnianiem ich odpływu do odbiornika;
- 8) zaopatrzenie w energię elektryczną dopuszcza się z sieci elektroenergetycznej oraz odnawialnych źródeł energii.

§ 13. Następujące tereny ustala się jako obszary przeznaczone na cele publiczne: 1KDA i 1KDW.

§ 14. Określa się wysokość stawki procentowej, na podstawie której ustala się opłatę, o której mowa w art. 36 ust. 4 ustawy z dnia 27 marca 2003 r. o planowaniu i zagospodarowaniu przestrzennym, dla terenu oznaczonego na rysunku planu symbolem:

- 1) 1MN, 1MW na 3%;
- 2) 1US, 1U na 30%;
- 3) 1KDA, 1KDW na 0,1%.

Rozdział 3.

Ustalenia dla terenów

§ 15. 1. Dla terenu oznaczonego na rysunku planu symbolem 1MW ustala się przeznaczenie:

- 1) zabudowa mieszkaniowa wielorodzinna;
- 2) obiekty infrastruktury technicznej;
- 3) infrastruktura drogowa;
- 4) wody powierzchniowe.

2. Na terenie, o którym mowa w ust. 1, obowiązują następujące ustalenia dotyczące ukształtowania zabudowy i zagospodarowania terenu:

- 1) obowiązuje zakaz sytuowania budynków i budowli przekrytych dachem;
- 2) powierzchnia terenu biologicznie czynnego musi stanowić co najmniej 40% powierzchni działki budowlanej.

3. Na terenie, o którym mowa w ust. 1, obowiązują następujące ustalenia dotyczące systemu transportowego:

- 1) dojazd do terenu dopuszcza się wyłącznie od terenu 1KDW;
- 2) obowiązuje dojazd do działek usytuowanych po północnej stronie terenu, poza obszarem planu.

§ 16. 1. Dla terenu oznaczonego na rysunku planu symbolem 1MN ustala się przeznaczenie:

- 1) zabudowa mieszkaniowa jednorodzinna;
- 2) obiekty infrastruktury technicznej;

- 3) infrastruktura drogowa;
- 4) wody powierzchniowe.

2. Na terenie, o którym mowa w ust. 1, obowiązują następujące ustalenia dotyczące ukształtowania zabudowy i zagospodarowania terenu:

- 1) obowiązuje zakaz sytuowania budynków i budowli przekrytych dachem;
- 2) powierzchnia terenu biologicznie czynnego musi stanowić co najmniej 40% powierzchni działki budowlanej.

3. Na terenie, o którym mowa w ust. 1, obowiązują następujące ustalenia dotyczące systemu transportowego:

- 1) dojazd do terenu dopuszcza się wyłącznie od terenu 1KDZ;
- 2) obowiązuje dojazd do działek usytuowanych po północnej stronie terenu, poza obszarem planu.

§ 17. 1. Dla terenu oznaczonego na rysunku planu symbolem 1U ustala się przeznaczenie:

- 1) usługi, z zastrzeżeniem ust. 2;
- 2) zieleń parkowa;
- 3) kryte urządzenia sportowe;
- 4) terenowe urządzenia sportowe;
- 5) wody powierzchniowe;
- 6) obiekty infrastruktury technicznej;
- 7) wytwarzanie energii cieplnej;
- 8) infrastruktura drogowa;
- 9) szalety.

2. Obiekty pomocy społecznej dopuszcza się wyłącznie w wydzieleniu wewnętrznym A.

3. Na terenie, o którym mowa w ust. 1, obowiązują następujące ustalenia dotyczące ukształtowania zabudowy i zagospodarowania terenu:

- 1) obowiązuje obudowa estetyczna urządzeń budowlanych i instalacji zamontowanych na dachach ze wszystkich stron;
- 2) ustalenie, o którym mowa w pkt 1, nie dotyczy: anten, kolektorów słonecznych, instalacji odgromowej;
- 3) obowiązuje wycofanie obudowy estetycznej na odległość co najmniej 2 m od zewnętrznej krawędzi zewnętrznej ściany budynku;
- 4) wymiar pionowy obudowy estetycznej, o której mowa w pkt 3, mierzony od jej najniższego punktu na dachu do jej najwyższego punktu, nie może być większy niż 3 m;
- 5) kąt nachylenia połaci dachowej może być równy lub większy od 0°;
- 6) wymiar pionowy budynku lub budowli przekrytej dachem, mierzony od poziomu terenu przy budynku lub budowli do najwyższego punktu pokrycia dachu, nie może być większy niż 18 m;
- 7) udział powierzchni zabudowy w powierzchni działki budowlanej nie może być większy niż 50%;
- 8) wartość wskaźnika intensywności zabudowy może być równa lub większa od 0, przy czym nie może być większa niż 4;
- 9) powierzchnia terenu biologicznie czynnego musi stanowić co najmniej 30% powierzchni działki budowlanej, przy czym co najmniej 70% powierzchni terenu biologicznie czynnego musi stanowić powierzchnia terenu z nawierzchnią ziemną urządzoną w sposób zapewniający naturalną roślinność lub wody powierzchniowe;
- 10) dla obiektów pomocy społecznej, obiektów opieki nad dzieckiem i edukacji obowiązuje stosowanie rozwiązań technicznych w budynkach, które zapewniają w nich właściwe warunki akustyczne;

11) w strefie zieleni, wyznaczonej na rysunku planu, powierzchnia terenu biologicznie czynnego musi stanowić co najmniej 70% powierzchni strefy zieleni;

12) obowiązują szpalery drzew na odcinkach wskazanych na rysunku planu.

4. Na terenie, o którym mowa w ust. 1, dojazd do terenu dopuszcza się wyłącznie od terenu 1KDZ.

§ 18. 1. Dla terenu oznaczonego na rysunku planu symbolem 1US ustala się przeznaczenie:

- 1) obiekty imprez plenerowych;
- 2) zieleń parkowa;
- 3) terenowe urządzenia sportowe;
- 4) polany rekreacyjne;
- 5) łąki;
- 6) wody powierzchniowe;
- 7) obiekty infrastruktury technicznej;
- 8) infrastruktura drogowa.

2. Na terenie, o którym mowa w ust. 1, obowiązuje zakaz sytuowania budynków i budowli przekrytych dachem.

3. Na terenie, o którym mowa w ust. 1, obowiązują następujące ustalenia dotyczące systemu transportowego:

- 1) dojazd do terenu dopuszcza się wyłącznie od terenu 1KDZ;
- 2) obowiązuje dojazd do działek usytuowanych po północnej stronie terenu, poza obszarem planu.

§ 19. 1. Dla terenu oznaczonego na rysunku planu symbolem 1KDA ustala się przeznaczenie:

- 1) ulice;
- 2) wody powierzchniowe.

2. Na terenie, o którym mowa w ust. 1, obowiązują następujące ustalenia dotyczące zagospodarowania terenu:

- 1) obowiązuje ulica klasy autostrada;
- 2) szerokość ulicy w liniach rozgraniczających zgodnie z rysunkiem planu, przy czym w miejscu wskazanym na rysunku planu obowiązuje szerokość w liniach rozgraniczających 19,5 m.

§ 20. 1. Dla terenu oznaczonego na rysunku planu symbolem 1KDZ ustala się przeznaczenie:

- 1) ulice;
- 2) wody powierzchniowe.

3. Na terenie, o którym mowa w ust. 1, obowiązują następujące ustalenia dotyczące zagospodarowania terenu:

- 1) obowiązuje ulica klasy zbiorczej;
- 2) obowiązuje co najmniej jednostronny chodnik;
- 3) obowiązuje trasa rowerowa;
- 4) szerokość ulicy w liniach rozgraniczających zgodnie z rysunkiem planu, przy czym w miejscu wskazanym na rysunku planu obowiązuje szerokość w liniach rozgraniczających 25 m.

Rozdział 4.

Przepisy końcowe

§ 21. Na obszarze objętym planem tracą moc uchwały:


- 1) Nr XXV/817/00 Rady Miejskiej Wrocławia z dnia 19 października 2000 r. w sprawie uchwalenia miejscowego planu zagospodarowania przestrzennego terenów w rejonie ulicy Granicznej i Mińskiej w obrębie Muchobór Wielki we Wrocławiu (Dz. Urz. Woj. Doln. Nr 1, poz. 10 oraz z 2013 r. poz. 808 i 2603);
- 2) Nr X/219/11 Rady Miejskiej Wrocławia z dnia 16 czerwca 2011 r. w sprawie uchwalenia miejscowego planu zagospodarowania przestrzennego obszaru Muchobór Wielki Wypoczynkowy we Wrocławiu (Dz. Urz. Woj. Doln. Nr 152, poz. 2594).

§ 22. Wykonanie uchwały powierza się Prezydentowi Wrocławia.

§ 23. Uchwała wchodzi w życie po upływie 14 dni od dnia ogłoszenia w Dzienniku Urzędowym Województwa Dolnośląskiego.

**Przewodniczący
Rady Miejskiej Wrocławia**


WYRYS ZE STUDIUM UWARUNKOWAŃ I KIERUNKÓW
ZAGOSPODAROWANIA PRZESTRZENNEGO WROCŁAWIA
przyjętego uchwałą Nr L/1177/18 Rady Miejskiej Wrocławia
z dnia 11 stycznia 2018 r.

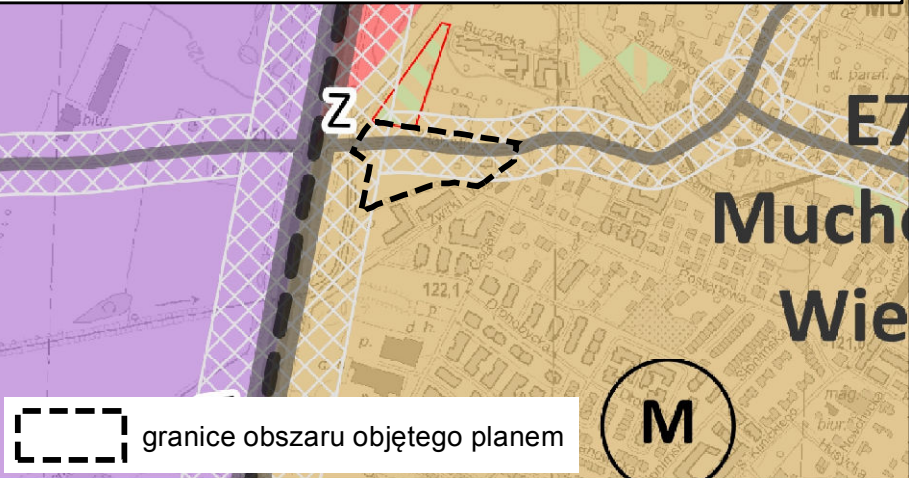

LEGENDA

- granicę obszaru objętego planem tożsame z granicami strefy ochrony konserwatorskiej zabytków archeologicznych OM, granicami terenów rozmieszczenia inwestycji celu publicznego o znaczeniu lokalnym
- linię rozgraniczającą tereny
- 1MN symbole terenów
- 0,11 ha powierzchnie terenów
- granicę wydzielenia wewnętrznego
- (A) symbol wydzielenia wewnętrznego
- nieprzekraczalne linie zabudowy
- obiekty w ewidencji zabytków
- szpalery drzew
- strefa zieleni
- miejsce wskazania szerokości
- granicę terenu rozmieszczenia inwestycji celu publicznego o znaczeniu ponadlokalnym
- MW teren zabudowy mieszkaniowej wielorodzinnej
- MN teren zabudowy mieszkaniowej jednorodzinnej
- U teren usług
- US teren usług sportu i rekreacji
- KDA teren autostrad
- KDZ teren ulic zbiorczych

MIEJSCOWY PLAN ZAGOSPODAROWANIA PRZESTRZENNEGO
W REJONIE ULICY RAKIETOWEJ WE WROCŁAWIU

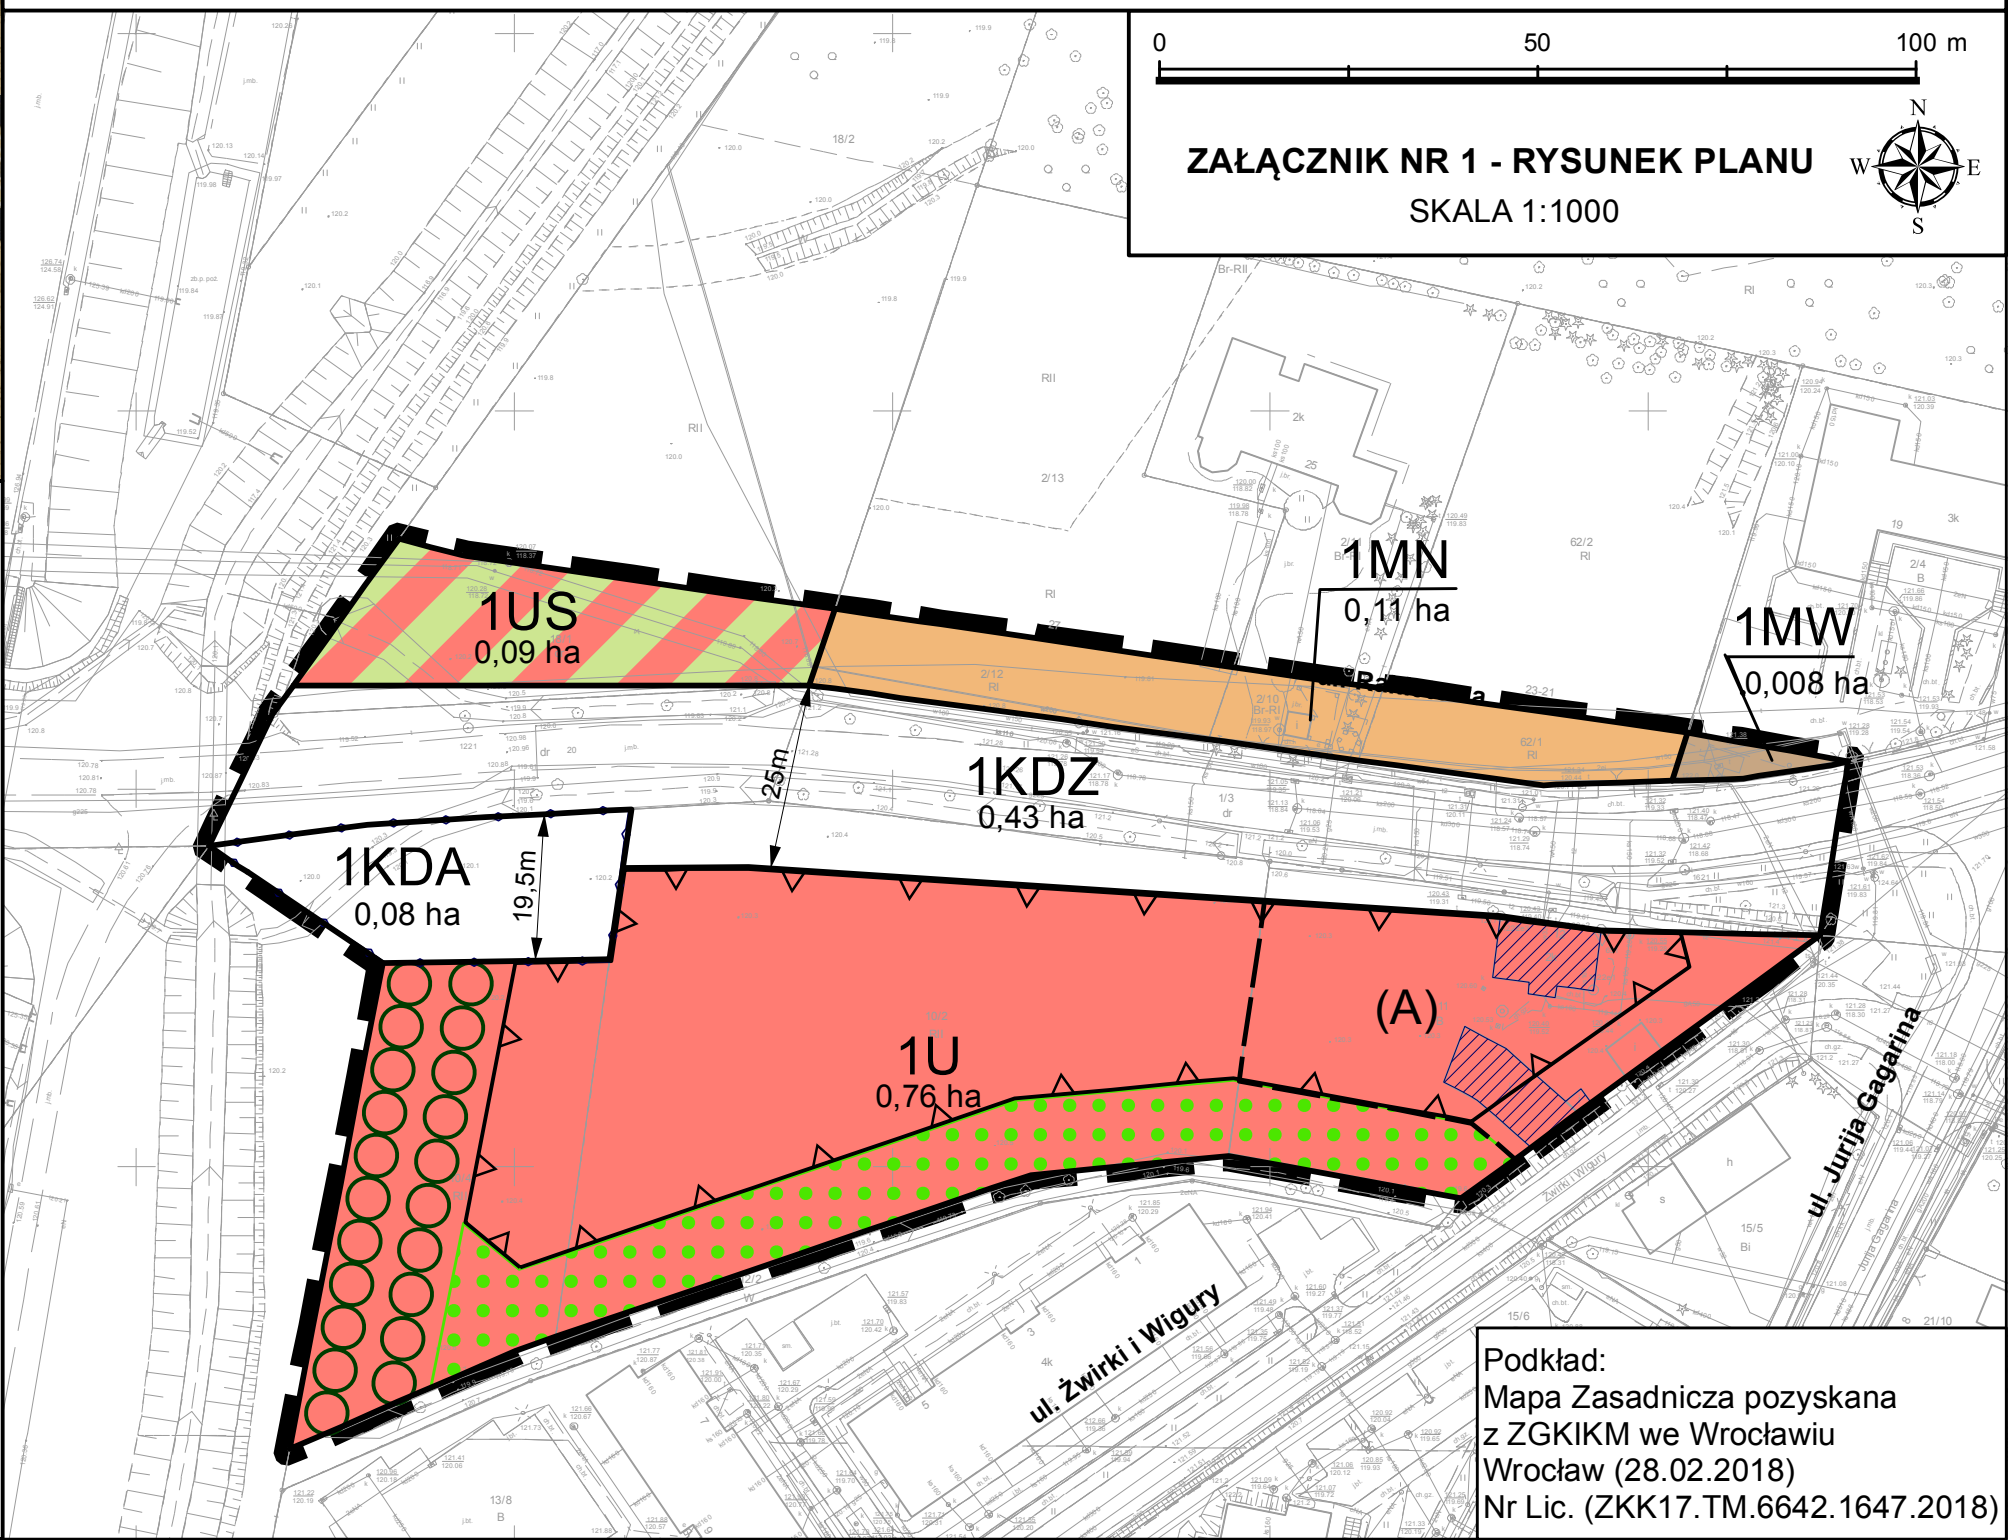

Załącznik nr 2
do uchwały Nr/18
Rady Miejskiej Wrocławia
z dnia2018 r.

**Stwierdzenie, że plan nie narusza ustaleń Studium uwarunkowań i kierunków zagospodarowania
przestrzennego Wrocławia**

Rada Miejska Wrocławia stwierdza, że miejscowy plan zagospodarowania przestrzennego w rejonie ulicy Rakietowej we Wrocławiu nie narusza ustaleń Studium uwarunkowań i kierunków zagospodarowania przestrzennego Wrocławia przyjętego uchwałą Nr L/1177/18 z dnia 11 stycznia 2018 roku (Biuletyn Urzędowy Rady Miejskiej Wrocławia z 2018 r. poz. 5).

Załącznik nr 3
do uchwały Nr/18
Rady Miejskiej Wrocławia
z dnia2018 r.

Rozstrzygnięcie o sposobie rozpatrzenia uwag do projektu planu

Do projektu miejscowego planu zagospodarowania przestrzennego w rejonie ulicy Rakietowej we Wrocławiu nie wniesiono uwag.

Załącznik nr 4
do uchwały Nr...../18
Rady Miejskiej Wrocławia
z dnia 2018 r.

Rozstrzygnięcie o sposobie realizacji, zapisanych w planie, inwestycji z zakresu infrastruktury technicznej, które należą do zadań własnych gminy, oraz zasadach ich finansowania, zgodnie z przepisami o finansach publicznych

Inwestycje z zakresu infrastruktury technicznej, które należą do zadań własnych gminy będą finansowane z budżetu gminy, w tym ze środków pozyskiwanych z funduszy Unii Europejskiej, a także ze środków zewnętrznych.