


MIEJSCOWY PLAN ZAGOSPODAROWANIA PRZESTRZENNEGO OBSZARU POŁOŻONEGO W REJONIE
ULIC: ORLEJ, BOLESŁAWA ULANOWSKIEGO, SOKOLEJ I RACŁAWICKIEJ WE WROCŁAWIU

WYRYS ZE STUDIUM UWARUNKOWAŃ I KIERUNKÓW
ZAGOSPODAROWANIA PRZESTRZENNEGO WROCŁAWIA
przyjętego uchwałą Nr L/1177/18 Rady Miejskiej Wrocławia
z dnia 11 stycznia 2018 r.




ZAŁĄCZNIK NR 1 - RYSUNEK PLANU

SKALA 1:1000

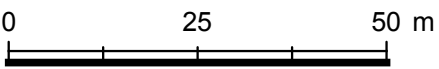

N

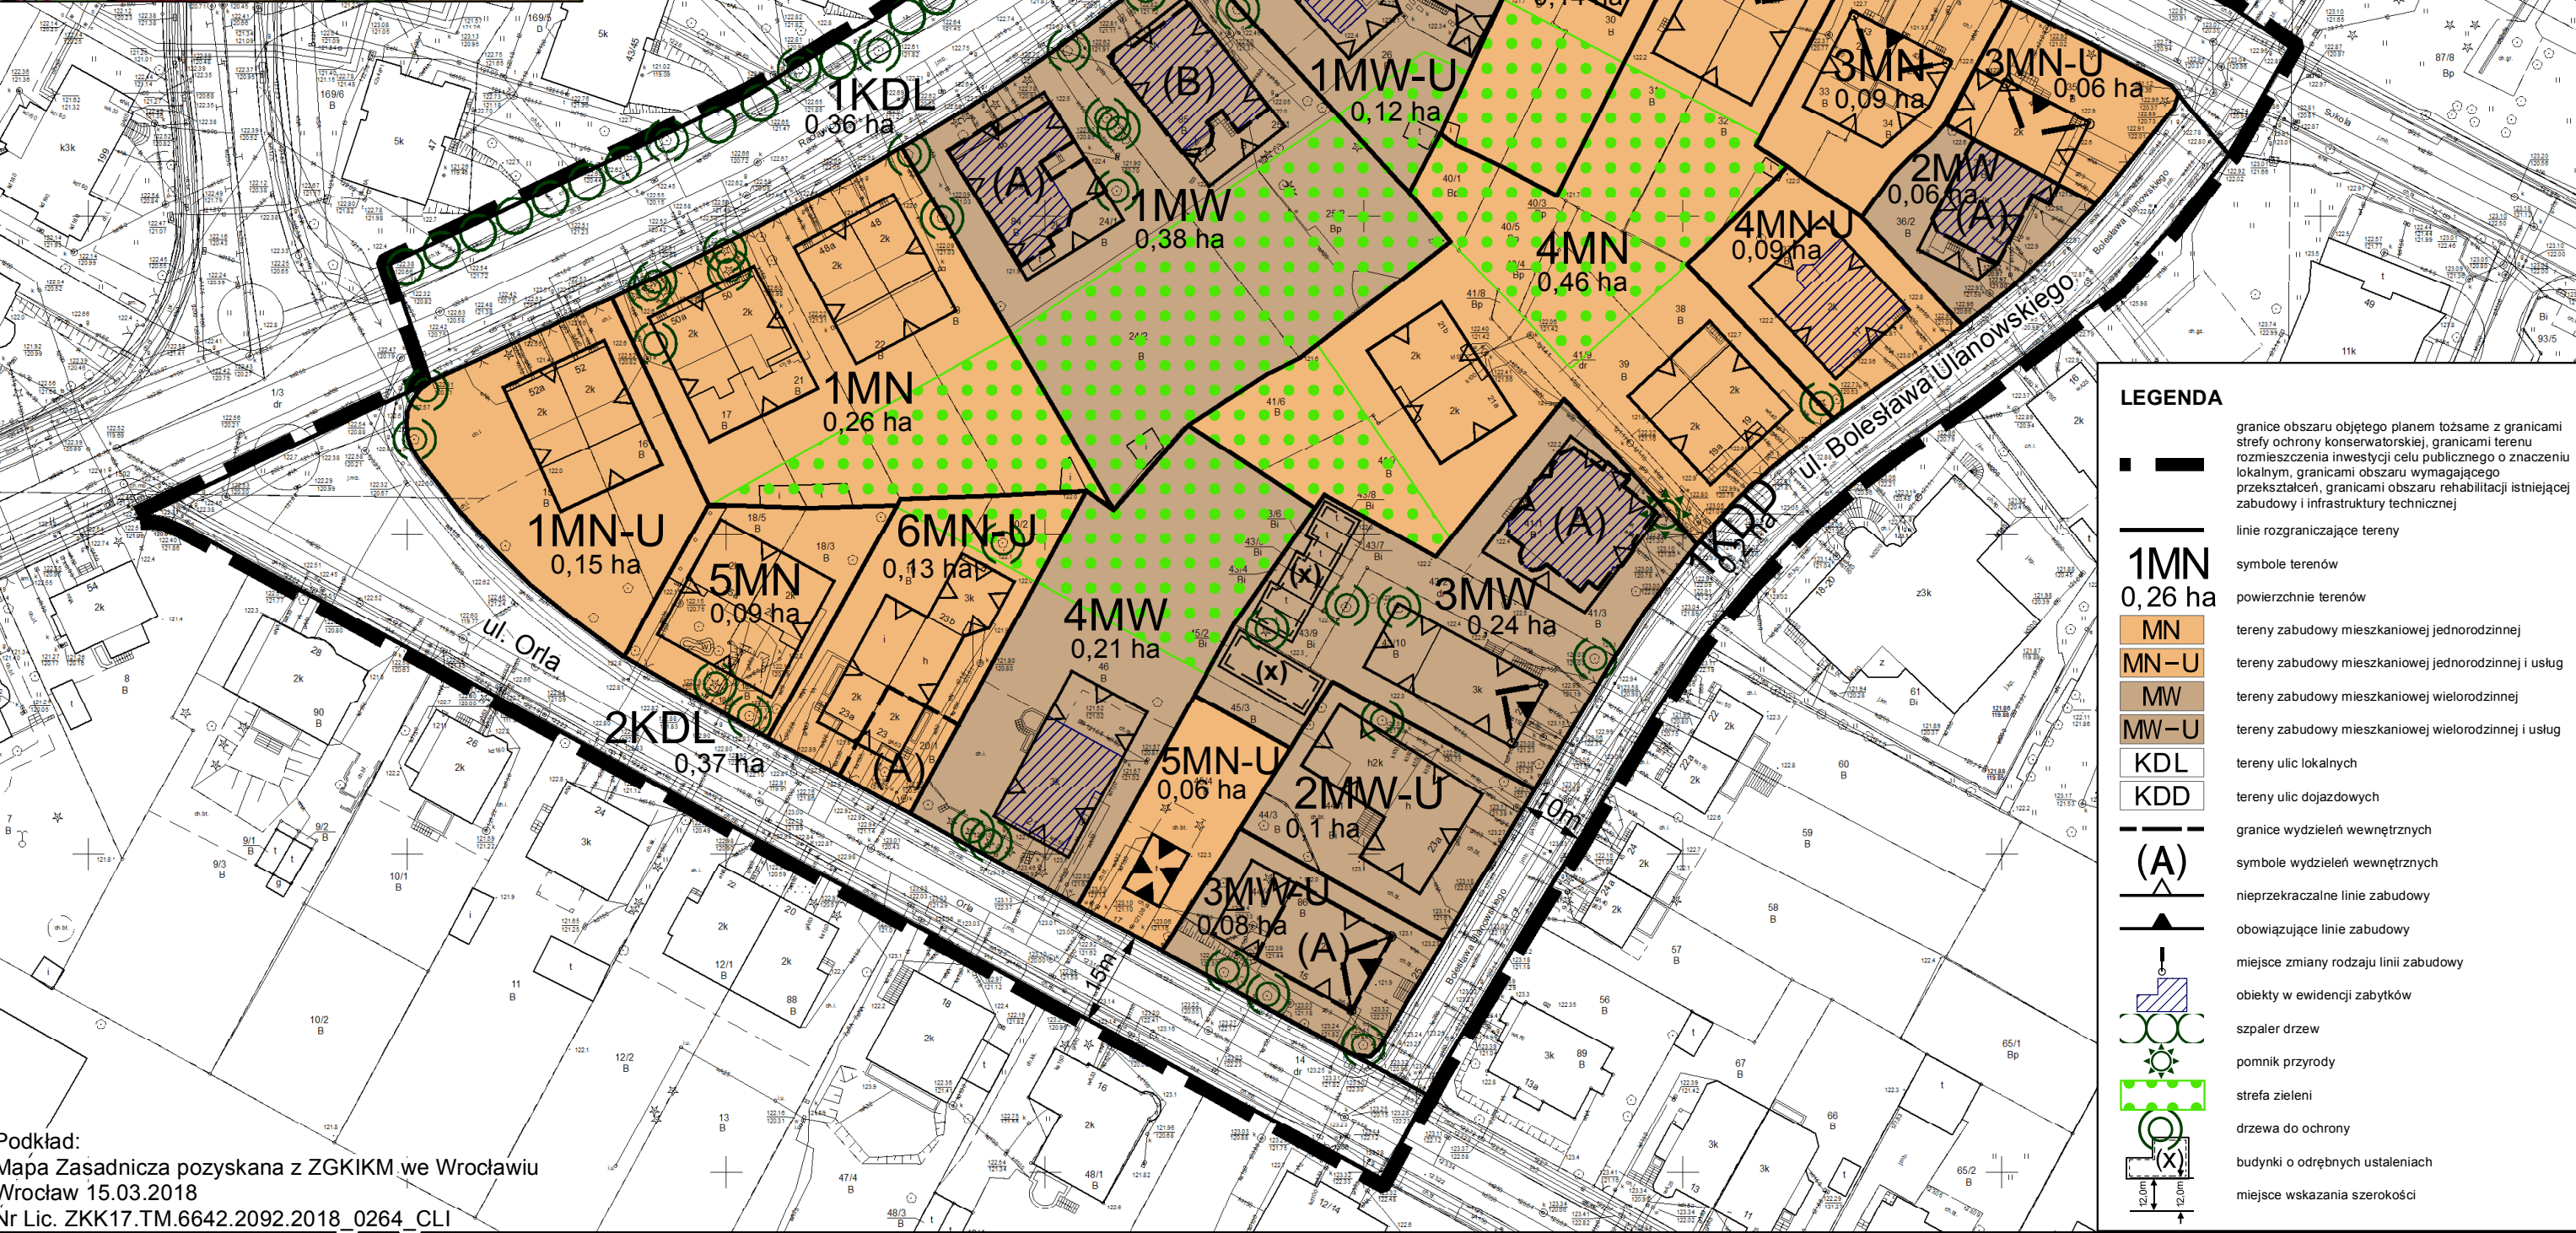

LEGENDA

- granicze obszaru objętego planem tożsame z granicami strefy ochrony konserwatorskiej, granicami terenu rozmieszczenia inwestycji celu publicznego o znaczeniu lokalnym, granicami obszaru wymagającego przekształceń, granicami obszaru rehabilitacji istniejącej zabudowy i infrastruktury technicznej
- linie rozgraniczające tereny
- 1MN 0,26 ha symbole terenów
- 0,26 ha powierzchnie terenów
- MN tereny zabudowy mieszkaniowej jednorodzinnej
- MN-U tereny zabudowy mieszkaniowej jednorodzinnej i usług
- MW tereny zabudowy mieszkaniowej wielorodzinnej
- MW-U tereny zabudowy mieszkaniowej wielorodzinnej i usług
- KDL tereny ulic lokalnych
- KDD tereny ulic dojazdowych
- granicze wydzielen wewnątrznych
- (A) symbole wydzielen wewnątrznych
- nieprzekraczalne linie zabudowy
- obligujące linie zabudowy
- miejsce zmiany rodzaju linii zabudowy
- obiekty w ewidencji zabytków
- szpaler drzew
- pomnik przyrody
- strefa zieleni
- drzewa do ochrony
- budynki o odrębnych ustaleniach
- miejsce wskazania szerokości

Podkład:
Mapa Zasadnicza pozyskana z ZGKIEM we Wrocławiu
Wrocław 15.03.2018
Nr Lic. ZKK17.TM.6642.2092.2018_0264_CLI