

**UCHWAŁA/18
RADY MIEJSKIEJ WROCŁAWIA**

z dnia 2018 r.

**w sprawie uchwalenia miejscowego planu zagospodarowania przestrzennego
w rejonie ulic Motylkowej i Świt we Wrocławiu**

Na podstawie art. 18 ust. 2 pkt 5 ustawy z dnia 8 marca 1990 r. o samorządzie gminnym (Dz. U. z 2018 r. poz. 994, 1000, 1349 i 1432) i art. 20 ust. 1 ustawy z dnia 27 marca 2003 r. o planowaniu i zagospodarowaniu przestrzennym (Dz. U. z 2017 r. poz. 1073 i 1566 oraz z 2018 r. poz. 1496 i 1544) w związku z uchwałą Nr LI/1214/18 Rady Miejskiej Wrocławia z dnia 15 lutego 2018 r. w sprawie przystąpienia do sporządzenia miejscowego planu zagospodarowania przestrzennego w rejonie ulic Motylkowej i Świt we Wrocławiu (Biuletyn Urzędowy Rady Miejskiej Wrocławia z 2018 r. poz. 44) Rada Miejska Wrocławia uchwala, co następuje:

Rozdział 1.

Przepisy ogólne

§ 1. 1. Miejscowy plan zagospodarowania przestrzennego w rejonie ulic Motylkowej i Świt we Wrocławiu, zwany dalej planem, obejmuje obszar przedstawiony na rysunku planu w skali 1:1000, stanowiącym załącznik nr 1 do uchwały.

2. W planie nie określa się:

- 1) zasad ochrony dziedzictwa kulturowego i zabytków, w tym krajobrazów kulturowych, oraz dóbr kultury współczesnej – ze względu na brak potrzeby określania takich zasad;
- 2) wymagań wynikających z potrzeb kształtowania przestrzeni publicznych – ze względu na brak potrzeby wyznaczania takich przestrzeni;
- 3) granic i sposobów zagospodarowania terenów lub obiektów podlegających ochronie, na podstawie odrębnych przepisów, terenów górniczych, a także obszarów szczególnego zagrożenia powodzią, obszarów osuwania się mas ziemnych, krajobrazów priorytetowych określonych w audycie krajobrazowym oraz w planach zagospodarowania przestrzennego województwa – ze względu na brak takich terenów, obszarów, obiektów oraz krajobrazów priorytetowych;
- 4) sposobu i terminu tymczasowego zagospodarowania, urządzania i użytkowania terenów – ze względu na brak potrzeby takiego zagospodarowania;
- 5) granic obszarów wymagających przeprowadzenia scaleń i podziałów nieruchomości – ze względu na brak potrzeby wyznaczania takich obszarów;
- 6) granic obszarów rehabilitacji istniejącej zabudowy i infrastruktury technicznej – ze względu na brak potrzeby wyznaczania takich obszarów;
- 7) granic obszarów wymagających przekształceń lub rekultywacji – ze względu na brak potrzeby wyznaczania takich obszarów;
- 8) granic terenów pod budowę urządzeń wytwarzających energię z odnawialnych źródeł energii o mocy przekraczającej 100 kW, oraz granic ich stref ochronnych związanych z ograniczeniami w zabudowie, zagospodarowaniu i użytkowaniu terenu oraz występowaniem znaczącego oddziaływania tych urządzeń na środowisko – ze względu na brak potrzeby wyznaczania takich terenów;
- 9) granic terenów pod budowę obiektów handlowych o powierzchni sprzedaży powyżej 2000 m² – ze względu na brak potrzeby wyznaczania takich terenów;
- 10) granic terenów inwestycji celu publicznego o znaczeniu ponadlokalnym, umieszczonych w planie zagospodarowania przestrzennego województwa lub w ostatecznych decyzjach o lokalizacji drogi krajowej,

wojewódzkiej lub powiatowej, linii kolejowej o znaczeniu państwowym, lotniska użytku publicznego, inwestycji w zakresie terminalu lub przedsięwzięcia Euro 2012 – ze względu na brak występowania takich terenów;

- 11) granic terenów rekreacyjno – wypoczynkowych oraz terenów służących organizacji imprez masowych – ze względu na brak potrzeby wyznaczania takich terenów;
- 12) granic pomników zagłady oraz ich stref ochronnych – ze względu na brak takich pomników oraz ich stref ochronnych;
- 13) granic terenów zamkniętych i granic stref ochronnych terenów zamkniętych – ze względu na brak takich terenów oraz ich stref ochronnych;
- 14) kolorystyki obiektów budowlanych oraz pokrycia dachów – ze względu na brak potrzeby takich regulacji.

§ 2. Określenia stosowane w uchwale oznaczają:

- 1) dojazd – dojazd pojazdem samochodowym;
- 2) nieprzekraczalna linia zabudowy – linia ograniczająca fragment terenu, na wyłącznie którym dopuszcza się budynki oraz określone w ustaleniach planu budowlę; linia ta nie dotyczy części obiektów budowlanych znajdujących się w całości pod poziomem terenu, balkonów, wykuszy, loggii, gzymsów, okapów, zadaszeń nad wejściami do budynków, elementów odwodnienia, elementów wystroju elewacji, schodów prowadzących do budynków, pochylni i innych podobnych elementów budynków, których zasięg może być ograniczony w ustaleniach planu;
- 3) obiekt wbudowany w budynek – pomieszczenie lub wyodrębniona grupa powiązanych ze sobą pomieszczeń, stanowiące funkcjonalną całość, należącą do danej kategorii przeznaczenia terenu i znajdujące się w budynku, w którym zajmują nie więcej niż 30% jego powierzchni całkowitej;
- 4) obowiązująca linia zabudowy – nieprzekraczalna linia zabudowy, na której musi być usytuowana zewnętrzna krawędź zewnętrznej ściany budynku i określonych w ustaleniach planu budowlę, o ile ustalenia planu nie stanowią inaczej; linia ta nie dotyczy przejść i przejazdów bramowych na poziomie terenu;
- 5) parking samodzielny jednopowierzchniowy – jednokondygnacyjna budowla lub budynek przeznaczony do przechowywania samochodów;
- 6) parking terenowy otwarty – jednopowierzchniowe odkryte miejsce postojowe lub ich zgrupowanie opierające się na gruncie i niebędące elementem pasa drogowego;
- 7) parking wbudowany – część budowli lub budynku przeznaczona do przechowywania samochodów;
- 8) przeznaczenie terenu – obiekty, które jako jedyne są dopuszczone na danym terenie;
- 9) sieci uzbrojenia – przewody wodociągowe i kanalizacyjne, gazociągi, sieci ciepłownicze, linie kablowe sieci telekomunikacyjnej i elektroenergetycznej, oraz inne podobne przewody, a także urządzenia melioracyjne wraz z urządzeniami niezbędnymi do ich funkcjonowania oraz stacje ładowania pojazdów elektrycznych;
- 10) teren – część obszaru objętego planem wyznaczona liniami rozgraniczającymi, oznaczona symbolem.

§ 3. 1. Integralną częścią planu jest rysunek planu, o którym mowa w § 1 ust. 1.

2. Następujące oznaczenia graficzne na rysunku planu są obowiązującymi ustaleniami planu:

- 1) granice obszaru objętego planem tożsame z granicami terenów rozmieszczenia inwestycji celu publicznego o znaczeniu lokalnym;
- 2) linie rozgraniczające tereny;
- 3) symbole terenów;
- 4) nieprzekraczalne linie zabudowy;
- 5) obowiązujące linie zabudowy;
- 6) miejsca zmiany rodzaju linii zabudowy;
- 7) miejsca wskazania szerokości.

3. Stwierdzenie, że plan nie narusza ustaleń Studium uwarunkowań i kierunków zagospodarowania przestrzennego Wrocławia stanowi załącznik nr 2 do uchwały.

4. Rozstrzygnięcie o sposobie rozpatrzenia uwag do projektu planu stanowi załącznik nr 3 do uchwały.

5. Rozstrzygnięcie o sposobie realizacji, zapisanych w planie, inwestycji z zakresu infrastruktury technicznej, które należą do zadań własnych gminy, oraz zasadach ich finansowania, zgodnie z przepisami o finansach publicznych stanowi załącznik nr 4 do uchwały.

§ 4. 1. Ustala się następujące kategorie przeznaczenia terenu:

- 1) zabudowa mieszkaniowa jednorodzinna – należy przez to rozumieć jeden budynek mieszkalny jednorodzinny lub zespół takich budynków, wraz z obiektami towarzyszącymi, nienależącymi do innej kategorii przeznaczenia terenu, w tym budynkami gospodarczymi;
- 2) mieszkania towarzyszące – należy przez to rozumieć nie więcej niż 2 mieszkania znajdujące się w jednym budynku niemieszkalnym;
- 3) handel detaliczny małopowierzchniowy A – należy przez to rozumieć obiekty służące sprzedaży detalicznej, przystosowane do przyjmowania klientów, o powierzchni sprzedaży nie większej niż 400 m², oraz punkty sprzedaży zakładów, gier losowych oraz loteryjnych i zakładów sportowych, wraz z obiektami towarzyszącymi, nienależącymi do innej kategorii przeznaczenia terenu, z wyłączeniem stacji paliw;
- 4) gastronomia – należy przez to rozumieć restauracje, bary, kawiarnie, w tym kawiarnie internetowe, cukiernie, winiarnie, puby, stołówki, obiekty służące działalności cateringowej, a także obiekty do nich podobne, nienależące do innej kategorii przeznaczenia terenu;
- 5) obiekty upowszechniania kultury – należy przez to rozumieć domy kultury, biblioteki, mediateki, wypożyczalnie filmów, centra informacyjne, kluby, z wyjątkiem muzycznych, wraz z obiektami towarzyszącymi, a także obiekty do nich podobne, nienależące do innej kategorii przeznaczenia terenu;
- 6) pracownie artystyczne – należy przez to rozumieć pomieszczenia lub budynki wyspecjalizowane do potrzeb tworzenia utworów artystycznych, a także obiekty do nich podobne, nienależące do innej kategorii przeznaczenia terenu;
- 7) biura – należy przez to rozumieć budynki lub ich części, w których prowadzi się działalność związaną z zarządzaniem, działaniem organizacji, doradztwem, finansami, ubezpieczeniami, projektowaniem, obsługą nieruchomości, wynajmem, pośrednictwem, prowadzeniem interesów, pracami badawczo-rozwojowymi, archiwizowaniem, działalnością wydawniczą, reklamą, tłumaczeniami, świadczeniem usług turystycznych poza udzielaniem noclegów, przetwarzaniem i przysyłaniem informacji, informatyką, przygotowywaniem programów telewizyjnych i radiowych, przyjmowaniem przesyłek, administracją, wymiarem sprawiedliwości, zarządzaniem obroną narodową, policją, strażą pożarną i służbami ochrony, reprezentowaniem państw, instytucjami międzynarodowymi, a także podobną działalność, której nie prowadzi się w budynkach lub ich częściach należących do innych kategorii przeznaczenia terenu;
- 8) usługi drobne – należy przez to rozumieć obiekty usług szewskich, krawieckich, rymarskich, fotograficznych, introligatorskich, poligraficznych, jubilerskich, lutniczych, fryzjerskich, kosmetycznych, zegarmistrzowskich, pogrzebowych, ślusarskich, stolarskich, obiekty napraw artykułów użytku osobistego i użytku domowego, konserwacji i naprawy sprzętu i wyposażenia biurowego, studia wizażu i odchudzania, łaźnie i sauny, solaria, gabinety masażu, gabinety wróżek i astrologów, pralnie, obiekty wynajmu i wypożyczania przedmiotów ruchomych, a także obiekty do nich podobne, nienależące do innej kategorii przeznaczenia terenu;
- 9) poradnie medyczne – należy przez to rozumieć przychodnie, poradnie, ambulatoria, ośrodki zdrowia, gabinety lekarskie, stacje dializ, zakłady rehabilitacji leczniczej, stacje krwiodawstwa, szkoły rodzenia, gabinety paramedyczne, a także obiekty do nich podobne, nienależące do innej kategorii przeznaczenia terenu;
- 10) pracownie medyczne – należy przez to rozumieć pracownie diagnostyki medycznej, protetyki stomatologicznej i ortodoncji, pracownie ortopedyczne, banki krwi, organów i szpiku kostnego, a także obiekty do nich podobne, nienależące do innej kategorii przeznaczenia terenu;
- 11) obiekty opieki nad dzieckiem – należy przez to rozumieć żłobki, kluby dziecięce, a także obiekty do nich podobne, nienależące do innej kategorii przeznaczenia terenu;

- 12) zakłady lecznicze dla zwierząt;
- 13) edukacja – należy przez to rozumieć przedszkola i szkoły, wraz z obiektami towarzyszącymi, z wyjątkiem szkół wyższych, a także obiekty do nich podobne, nienależące do innej kategorii przeznaczenia terenu;
- 14) obiekty kształcenia dodatkowego – należy przez to rozumieć obiekty, w których prowadzone jest kształcenie dodatkowe lub uzupełniające, w tym kursy i szkolenia oraz działalność wspomagająca proces nauczania, wraz z obiektami towarzyszącymi, a także obiekty do nich podobne, nienależące do innej kategorii przeznaczenia terenu;
- 15) produkcja drobna – należy przez to rozumieć niewielkie obiekty związane z prowadzeniem działalności wytwórczej, takie jak piekarnie, lodziarnie, wyrób produktów cukierniczych i ciastkarskich, zakłady poligraficzne, w tym obiekty przystosowane do przyjmowania klientów, wraz z obiektami towarzyszącymi, a także obiekty do nich podobne, nienależące do innej kategorii przeznaczenia terenu;
- 16) obiekty do parkowania;
- 17) kryte urządzenia sportowe – należy przez to rozumieć kryte w całości lub w części urządzenia do uprawiania sportu wraz z obiektami towarzyszącymi, nienależącymi do innej kategorii przeznaczenia terenu;
- 18) wody powierzchniowe – należy przez to rozumieć cieki i zbiorniki wodne wraz ze związanymi z nimi obszarami, w tym służącymi do przeprowadzenia wód powodziowych, budynki służące gospodarce wodnej, budowle hydrotechniczne, z wyjątkiem siłowni i elektrowni wodnych, pompowni, portów, a także obiekty do nich podobne, nienależące do innej kategorii przeznaczenia terenu;
- 19) drogi wewnętrzne;
- 20) stacje transformatorowe;
- 21) stacje gazowe;
- 22) obiekty infrastruktury wodociągowej – należy przez to rozumieć studnie publiczne, urządzenia służące do ujmowania i magazynowania wód, pompownie wód, hydrofornie, urządzenia regulujące ciśnienie wody, a także obiekty do nich podobne, nienależące do innej kategorii przeznaczenia terenu;
- 23) obiekty infrastruktury kanalizacyjnej – należy przez to rozumieć wyloty urządzeń kanalizacyjnych służących do wprowadzania ścieków do wód lub do ziemi, urządzenia podczyszczające i oczyszczające ścieki oraz przepompownie ścieków, a także obiekty do nich podobne, nienależące do innej kategorii przeznaczenia terenu.

2. Ustala się następujące grupy kategorii przeznaczenia terenu:

- 1) usługi 1 – grupa obejmuje kategorie:
 - a) handel detaliczny małopowierzchniowy A,
 - b) biura,
 - c) usługi drobne;
- 2) usługi 2 – grupa obejmuje kategorie:
 - a) gastronomia,
 - b) produkcja drobna,
 - c) kryte urządzenia sportowe;
- 3) usługi kultury – grupa obejmuje kategorie:
 - a) obiekty upowszechniania kultury,
 - b) pracownie artystyczne;
- 4) usługi zdrowia – grupa obejmuje kategorie:
 - a) poradnie medyczne,
 - b) pracownie medyczne;

- 5) usługi edukacji – grupa obejmuje kategorie:
- a) obiekty opieki nad dzieckiem,
 - b) edukacja,
 - c) obiekty kształcenia dodatkowego;
- 6) obiekty infrastruktury technicznej – grupa obejmuje kategorie:
- a) wody powierzchniowe,
 - b) stacje transformatorowe,
 - c) stacje gazowe,
 - d) obiekty infrastruktury wodociągowej,
 - e) obiekty infrastruktury kanalizacyjnej.

3. Na każdym terenie dopuszcza się zielen i urządzenia budowlane towarzyszące kategoriom przeznaczenia dopuszczonym na tym terenie.

Rozdział 2.

Ustalenia dla całego obszaru objętego planem

§ 5. W ramach przeznaczenia edukacja – nie dopuszcza się szkół.

§ 6. Obowiązują następujące ustalenia dotyczące ukształtowania zabudowy i zagospodarowania terenów:

- 1) w odniesieniu do budowli, nieprzekraczalne linie zabudowy i obowiązujące linie zabudowy dotyczą budowli przekrytych dachem;
- 2) wymiar pionowy budowli nieprzekrytej dachem, mierzony od poziomu terenu przy budowli do jej najwyższego punktu, nie może być większy niż 6 m;
- 3) wymiar pionowy budynku lub budowli przekrytej dachem, mierzony od poziomu terenu przy budynku lub budowli do najwyższego punktu pokrycia dachu, nie może być większy niż 12 m;
- 6) połacie dachowe dopuszcza się wyłącznie o kącie nachylenia:
 - a) nie większym niż 12°, albo
 - b) nie mniejszym niż 30° i nie większym niż 60°;
- 7) budynek mieszkalny jednorodzinny dopuszcza się wyłącznie na działce budowlanej o powierzchni nie mniejszej niż 450 m²;
- 8) budynki mieszkalne jednorodzinne dopuszcza się wyłącznie jako wolnostojące;
- 9) odległość między budynkami mieszkalnymi jednorodzinnymi nie może być mniejsza niż 8 m;
- 10) dla obiektów infrastruktury wodociągowej, obiektów infrastruktury kanalizacyjnej i stacji gazowych nie obowiązują linie zabudowy oraz ustalenia dla terenów dotyczące:
 - a) udziału powierzchni zabudowy w powierzchni działki budowlanej,
 - b) wskaźnika intensywności zabudowy,
 - c) udziału powierzchni terenu biologicznie czynnego w powierzchni działki budowlanej;
- 11) na całym obszarze objętym planem zakazuje się lokalizacji urządzeń wykorzystujących energię wiatru.

§ 7. Obowiązują następujące ustalenia dotyczące ochrony i kształtowania środowiska i krajobrazu oraz ochrony przyrody:

- 1) na powierzchniach niezabudowanych i nieutwardzonych obowiązuje zielen lub teren biologicznie czynny;
- 2) zgodnie z przepisami dotyczącymi ochrony środowiska w zakresie ochrony przed hałasem, tereny oznaczone na rysunku planu symbolami:

- a) 1MN, 2MN należą do terenów zabudowy mieszkaniowej jednorodzinnej,
- b) 1MN-U, 2MN-U, 3MN-U, 4MN-U, 1U-MN należą do terenów mieszkaniowo-usługowych.

§ 8. Wyznacza się granice terenów rozmieszczenia inwestycji celu publicznego o znaczeniu lokalnym tożsame z granicami obszaru objętego planem.

§ 9. Obowiązują następujące ustalenia dotyczące zasad scalania i podziału nieruchomości:

- 1) dopuszcza się scalanie i podział nieruchomości;
- 2) powierzchnia działki nie może być mniejsza niż:
 - a) 450 m² – dla budynku mieszkalnego jednorodzinnego wolno stojącego,
 - b) 2 m² – dla pozostałych obiektów;
- 3) szerokość frontu działki nie może być mniejsza niż:
 - a) 18 m – dla budynku mieszkalnego jednorodzinnego wolno stojącego,
 - b) 2 m – dla pozostałych obiektów;
- 4) kąt położenia granicy działki w stosunku do pasa drogowego nie może być mniejszy niż 40°.

§ 10. Obowiązują następujące ustalenia dotyczące parkowania pojazdów:

- 1) w strefach zamieszkania i strefach ruchu obowiązują miejsca postojowe przeznaczone do parkowania pojazdów zaopatrzonych w kartę parkingową co najmniej w liczbie:
 - a) 1 miejsce postojowe – jeżeli liczba miejsc wynosi od 6 do 15,
 - b) 2 miejsca postojowe – jeżeli liczba miejsc wynosi od 16 do 40,
 - c) 3 miejsca postojowe – jeżeli liczba miejsc wynosi od 41 do 100,
 - d) 4% ogólnej liczby miejsc postojowych jeżeli ogólna liczba miejsc wynosi więcej niż 100;
- 2) obowiązują miejsca postojowe dla samochodów osobowych towarzyszące poszczególnym kategoriom przeznaczenia terenu co najmniej w liczbie ustalonej zgodnie z następującymi wskaźnikami:
 - a) dla zabudowy mieszkaniowej jednorodzinnej – 2 miejsca postojowe na 1 mieszkanie w domu mieszkalnym jednorodzinnym,
 - b) dla handlu detalicznego małopowierzchniowego A – 2 miejsca postojowe na 100 m² powierzchni sprzedaży,
 - c) dla gastronomii – 1 miejsce postojowe na 100 m² powierzchni użytkowej,
 - d) dla obiektów upowszechniania kultury – 2 miejsca postojowe na 100 m² powierzchni użytkowej,
 - e) dla biur – 1 miejsce postojowe na 100 m² powierzchni użytkowej,
 - f) dla obiektów opieki nad dzieckiem – 1 miejsce postojowe na 1 oddział,
 - g) dla edukacji – 1 miejsce postojowe na 1 oddział,
 - h) dla obiektów kształcenia dodatkowego – 1 miejsce postojowe na 100 m² powierzchni użytkowej,
 - i) dla krytych urządzeń sportowych – 2 miejsca postojowe na 100 miejsc powierzchni użytkowej;
- 3) miejsca postojowe, o których mowa w pkt 2, dopuszcza się wyłącznie na terenie i działce budowlanej, na której usytuowany jest obiekt, któremu te miejsca towarzyszą;
- 4) ustalenia, o których mowa w pkt 2 lit. b, c, d e, f, g, h, i nie dotyczą lokali użytkowych w budynkach mieszkalnych jednorodzinnych;
- 5) dopuszcza się wyłącznie następujące rodzaje obiektów do parkowania pojazdów:
 - a) parkingi wbudowane,
 - b) parkingi samodzielne jednopoziomowe,
 - c) parkingi terenowe otwarte,

- d) parkingi dla rowerów;
- 6) parkingi samodzielne jednopoziomowe nadziemne dopuszcza się wyłącznie na działkach zabudowy mieszkaniowej jednorodzinnej;
- 7) obowiązują miejsca postojowe dla rowerów towarzyszące poszczególnym kategoriom przeznaczenia terenu co najmniej w liczbie ustalonej zgodnie z następującymi wskaźnikami:
 - a) dla handlu detalicznego małopowierzchniowego A – 2 miejsca postojowe na 100 m² powierzchni sprzedaży;
 - b) dla biur – 2 miejsca postojowe na 100 m² powierzchni użytkowej,
 - c) dla krytych urządzeń sportowych – 2 miejsca postojowe na 100 m² powierzchni użytkowej;
- 8) miejsca postojowe, o których mowa w pkt 7, należy usytuować na terenie i działce budowlanej, na których usytuowany jest obiekt, któremu te miejsca towarzyszą.

§ 11. Obowiązują następujące ustalenia dotyczące systemów infrastruktury technicznej:

- 1) dopuszcza się sieci uzbrojenia;
- 2) przewody wodociągowe i kanalizacyjne, gazociągi, sieci ciepłownicze, linie kablowe sieci telekomunikacyjnej, oraz inne podobne przewody dopuszcza się wyłącznie jako podziemne;
- 3) zaopatrzenie w wodę dopuszcza się z sieci wodociągowej;
- 4) odprowadzenie ścieków komunalnych dopuszcza się siecią kanalizacyjną, z zastrzeżeniem pkt 5;
- 5) przy odprowadzaniu wód opadowych i roztopowych należy uwzględnić rozwiązania polegające na zagospodarowaniu tych wód w miejscu opadu, w szczególności poprzez gospodarcze wykorzystanie, odparowanie, rozsączanie do gruntu lub retencjonowanie na działce budowlanej wraz ze spowolnieniem ich odpływu do odbiornika;
- 6) zaopatrzenie w energię elektryczną dopuszcza się z sieci elektroenergetycznej oraz odnawialnych źródeł energii;
- 7) zaopatrzenie w ciepło dopuszcza się wyłącznie z sieci ciepłowniczej lub innych niskoemisyjnych systemów grzewczych, niepowodujących przekroczeń dopuszczalnych emisji do środowiska, zgodnie z przepisami odrębnymi.

§ 12. Określa się wysokość stawki procentowej, na podstawie której ustala się opłatę, o której mowa w art. 36 ust. 4 ustawy z dnia 27 marca 2003 r. o planowaniu i zagospodarowaniu przestrzennym, dla:

- 1) terenu oznaczonego na rysunku planu symbolem 1E na 0,1%;
- 2) pozostałych terenów na 3%.

Rozdział 3.

Ustalenia dla terenów

§ 13. 1. Dla terenów oznaczonych na rysunku planu symbolem 1MN, 2MN ustala się przeznaczenie:

- 1) zabudowa mieszkaniowa jednorodzinna;
- 2) usługi 1;
- 3) usługi zdrowia;
- 4) usługi edukacji;
- 5) usługi kultury;
- 6) obiekty do parkowania;
- 7) obiekty infrastruktury technicznej.

2. Na terenach, o których mowa w ust. 1, obowiązują następujące ustalenia dotyczące ukształtowania zabudowy i zagospodarowania terenu:

- 1) usługi 1, usługi zdrowia, usługi edukacji, usługi kultury dopuszcza się wyłącznie jako lokale użytkowe w budynkach mieszkalnych jednorodzinnych;
- 2) w lokalach użytkowych w budynkach mieszkalnych jednorodzinnych dopuszcza się wyłącznie usługi 1, usługi zdrowia, usługi edukacji, usługi kultury;
- 3) liczba kondygnacji nadziemnych nie może być większa niż trzy, z zastrzeżeniem pkt 4;
- 4) trzecią kondygnację nadziemną dopuszcza się wyłącznie w poddaszach budynków przekrytych dachami o nachyleniu wszystkich połaci dachowych większym niż 30° i o ściankach kolankowych o wysokości nie większej niż 1,20 m;
- 5) wartość wskaźnika intensywności zabudowy może być równa lub większa od 0, przy czym nie może przekroczyć wartości 1,2;
- 6) udział powierzchni zabudowy w powierzchni działki budowlanej nie może być większy niż 35%;
- 7) powierzchnia terenu biologicznie czynnego musi stanowić co najmniej 40% powierzchni działki budowlanej.

3. Na terenach, o których mowa w ust. 1, obowiązują następujące ustalenia dotyczące systemu transportowego:

- 1) dojazd do terenu 1MN dopuszcza się wyłącznie od terenów 1KDW, 2KDW oraz ulicy Świt;
- 2) dojazd do terenu 2MN dopuszcza się wyłącznie od terenu 3KDW oraz ulicy Świt.

§ 14. 1. Dla terenów oznaczonych na rysunku planu symbolem 1MN-U, 2MN-U, 3MN-U, 4MN-U ustala się przeznaczenie:

- 1) zabudowa mieszkaniowa jednorodzinna;
- 2) mieszkania towarzyszące;
- 3) usługi 1;
- 4) usługi zdrowia;
- 5) usługi edukacji;
- 6) usługi kultury;
- 7) obiekty do parkowania;
- 8) obiekty infrastruktury technicznej.

2. Na terenach, o których mowa w ust. 1, obowiązują następujące ustalenia dotyczące ukształtowania zabudowy i zagospodarowania terenu:

- 1) handel detaliczny małopowierzchniowy A, usługi drobne dopuszcza się wyłącznie o powierzchni sprzedaży nie większej niż 100 m²;
- 2) liczba kondygnacji nadziemnych nie może być większa niż trzy, z zastrzeżeniem pkt 3;
- 3) trzecią kondygnację nadziemną dopuszcza się wyłącznie w poddaszach budynków przekrytych dachami o nachyleniu wszystkich połaci dachowych większym niż 30° i o ściankach kolankowych o wysokości nie większej niż 1,20 m;
- 4) wartość wskaźnika intensywności zabudowy może być równa lub większa od 0, przy czym nie może przekroczyć wartości 1,2;
- 5) udział powierzchni zabudowy w powierzchni działki budowlanej nie może być większy niż 35%;
- 6) powierzchnia terenu biologicznie czynnego musi stanowić co najmniej 40% powierzchni działki budowlanej.

3. Na terenach, o których mowa w ust. 1, obowiązują następujące ustalenia dotyczące systemu transportowego:

- 1) dojazd do terenu 1MN-U dopuszcza się wyłącznie terenu 1KDW oraz ul. Świt;

- 2) dojazd do terenu 2MN-U dopuszcza się wyłącznie terenów 2KDW, 3KDW, ul. Motylkowej oraz ul. Świt;
- 3) dojazd do terenu 3MN-U dopuszcza się wyłącznie terenu 3KDW, ul. Motylkowej oraz od drogi usytuowanej po południowej stronie poza granicami planu;
- 4) dojazd do terenu 4MN-U dopuszcza się wyłącznie ul. Świt oraz od drogi usytuowanej po południowej stronie poza granicami planu.

§ 15. 1. Dla terenu oznaczonego na rysunku planu symbolem 1U-MN ustala się przeznaczenie:

- 1) usługi 1;
- 2) usługi 2;
- 3) zakłady lecznicze dla zwierząt;
- 4) usługi kultury;
- 5) usługi edukacji;
- 6) usługi zdrowia;
- 7) zabudowa mieszkaniowa jednorodzinna;
- 8) mieszkania towarzyszące;
- 9) obiekty do parkowania;
- 10) obiekty infrastruktury technicznej.

2. Na terenie, o którym mowa w ust. 1, obowiązują następujące ustalenia dotyczące ukształtowania zabudowy i zagospodarowania terenu:

- 1) liczba kondygnacji nadziemnych nie może być większa niż trzy, z zastrzeżeniem pkt 2;
- 2) trzecią kondygnację nadziemną dopuszcza się wyłącznie w poddaszach budynków przekrytych dachami o nachyleniu wszystkich połaci dachowych większym niż 30° i o ściankach kolankowych o wysokości nie większej niż 1,20 m;
- 3) wartość wskaźnika intensywności zabudowy może być równa lub większa od 0, przy czym nie może przekroczyć wartości 1,2;
- 4) udział powierzchni zabudowy w powierzchni działki budowlanej nie może być większy niż 35%;
- 5) powierzchnia terenu biologicznie czynnego musi stanowić co najmniej 40% powierzchni działki budowlanej.

3. Na terenie, o którym mowa w ust. 1, dojazd do terenu dopuszcza się wyłącznie terenu 1KDW oraz od ul. Świt.

§ 16. 1. Dla terenu oznaczonego na rysunku planu symbolem 1E ustala się przeznaczenie – stacje transformatorowe.

2. Na terenie, o którym mowa w ust. 1, obowiązują następujące ustalenia dotyczące zagospodarowania terenu:

- 1) wartość wskaźnika intensywności zabudowy może być równa lub większa od 0, przy czym nie może przekroczyć wartości 1;
- 2) udział powierzchni zabudowy w powierzchni działki budowlanej nie może być większy niż 60%;
- 3) powierzchnia terenu biologicznie czynnego musi stanowić co najmniej 10% powierzchni działki budowlanej.

§ 17. 1. Dla terenów oznaczonych na rysunku planu symbolem 1KDW, 2KDW, 3KDW ustala się przeznaczenie – drogi wewnętrzne.

2. Na terenach, o których mowa w ust. 1, obowiązują następujące ustalenia dotyczące zagospodarowania terenu:

- 1) szerokość dróg wewnętrznych w liniach rozgraniczających zgodnie z rysunkiem planu, przy czym w miejscach wskazanych na rysunku planu obowiązuje szerokość w liniach rozgraniczających 8 m;
- 2) obowiązują place do zawracania.

Rozdział 4.

Przepisy końcowe

§ 18. Traci moc uchwała Nr XLVI/1558/02 Rady Miejskiej Wrocławia z dnia 21 marca 2002 r. w sprawie uchwalenia miejscowego planu zagospodarowania przestrzennego obszaru zawartego między linią kolejową, ul. Świt, ul. Parafialną, ul. Hubala, ul. Rzepakową, ul. Łubinową i ul. Agrestową we Wrocławiu (Dz. Urz. Woj. Doln. z 2002 r. Nr 69, poz. 1323 oraz z 2013 r. poz. 2600 i 2601) na obszarze objętym planem.


§ 19. Wykonanie uchwały powierza się Prezydentowi Wrocławia.

§ 20. Uchwała wchodzi w życie po upływie 14 dni od dnia ogłoszenia w Dzienniku Urzędowym Województwa Dolnośląskiego.


**Przewodniczący
Rady Miejskiej Wrocławia**

MIEJSCOWY PLAN ZAGOSPODAROWANIA PRZESTRZENNEGO W REJONIE ULIC MOTYLKOWEJ I ŚWIT WE WROCŁAWIU

ZAŁĄCZNIK NR 1 - RYSUNEK PLANU

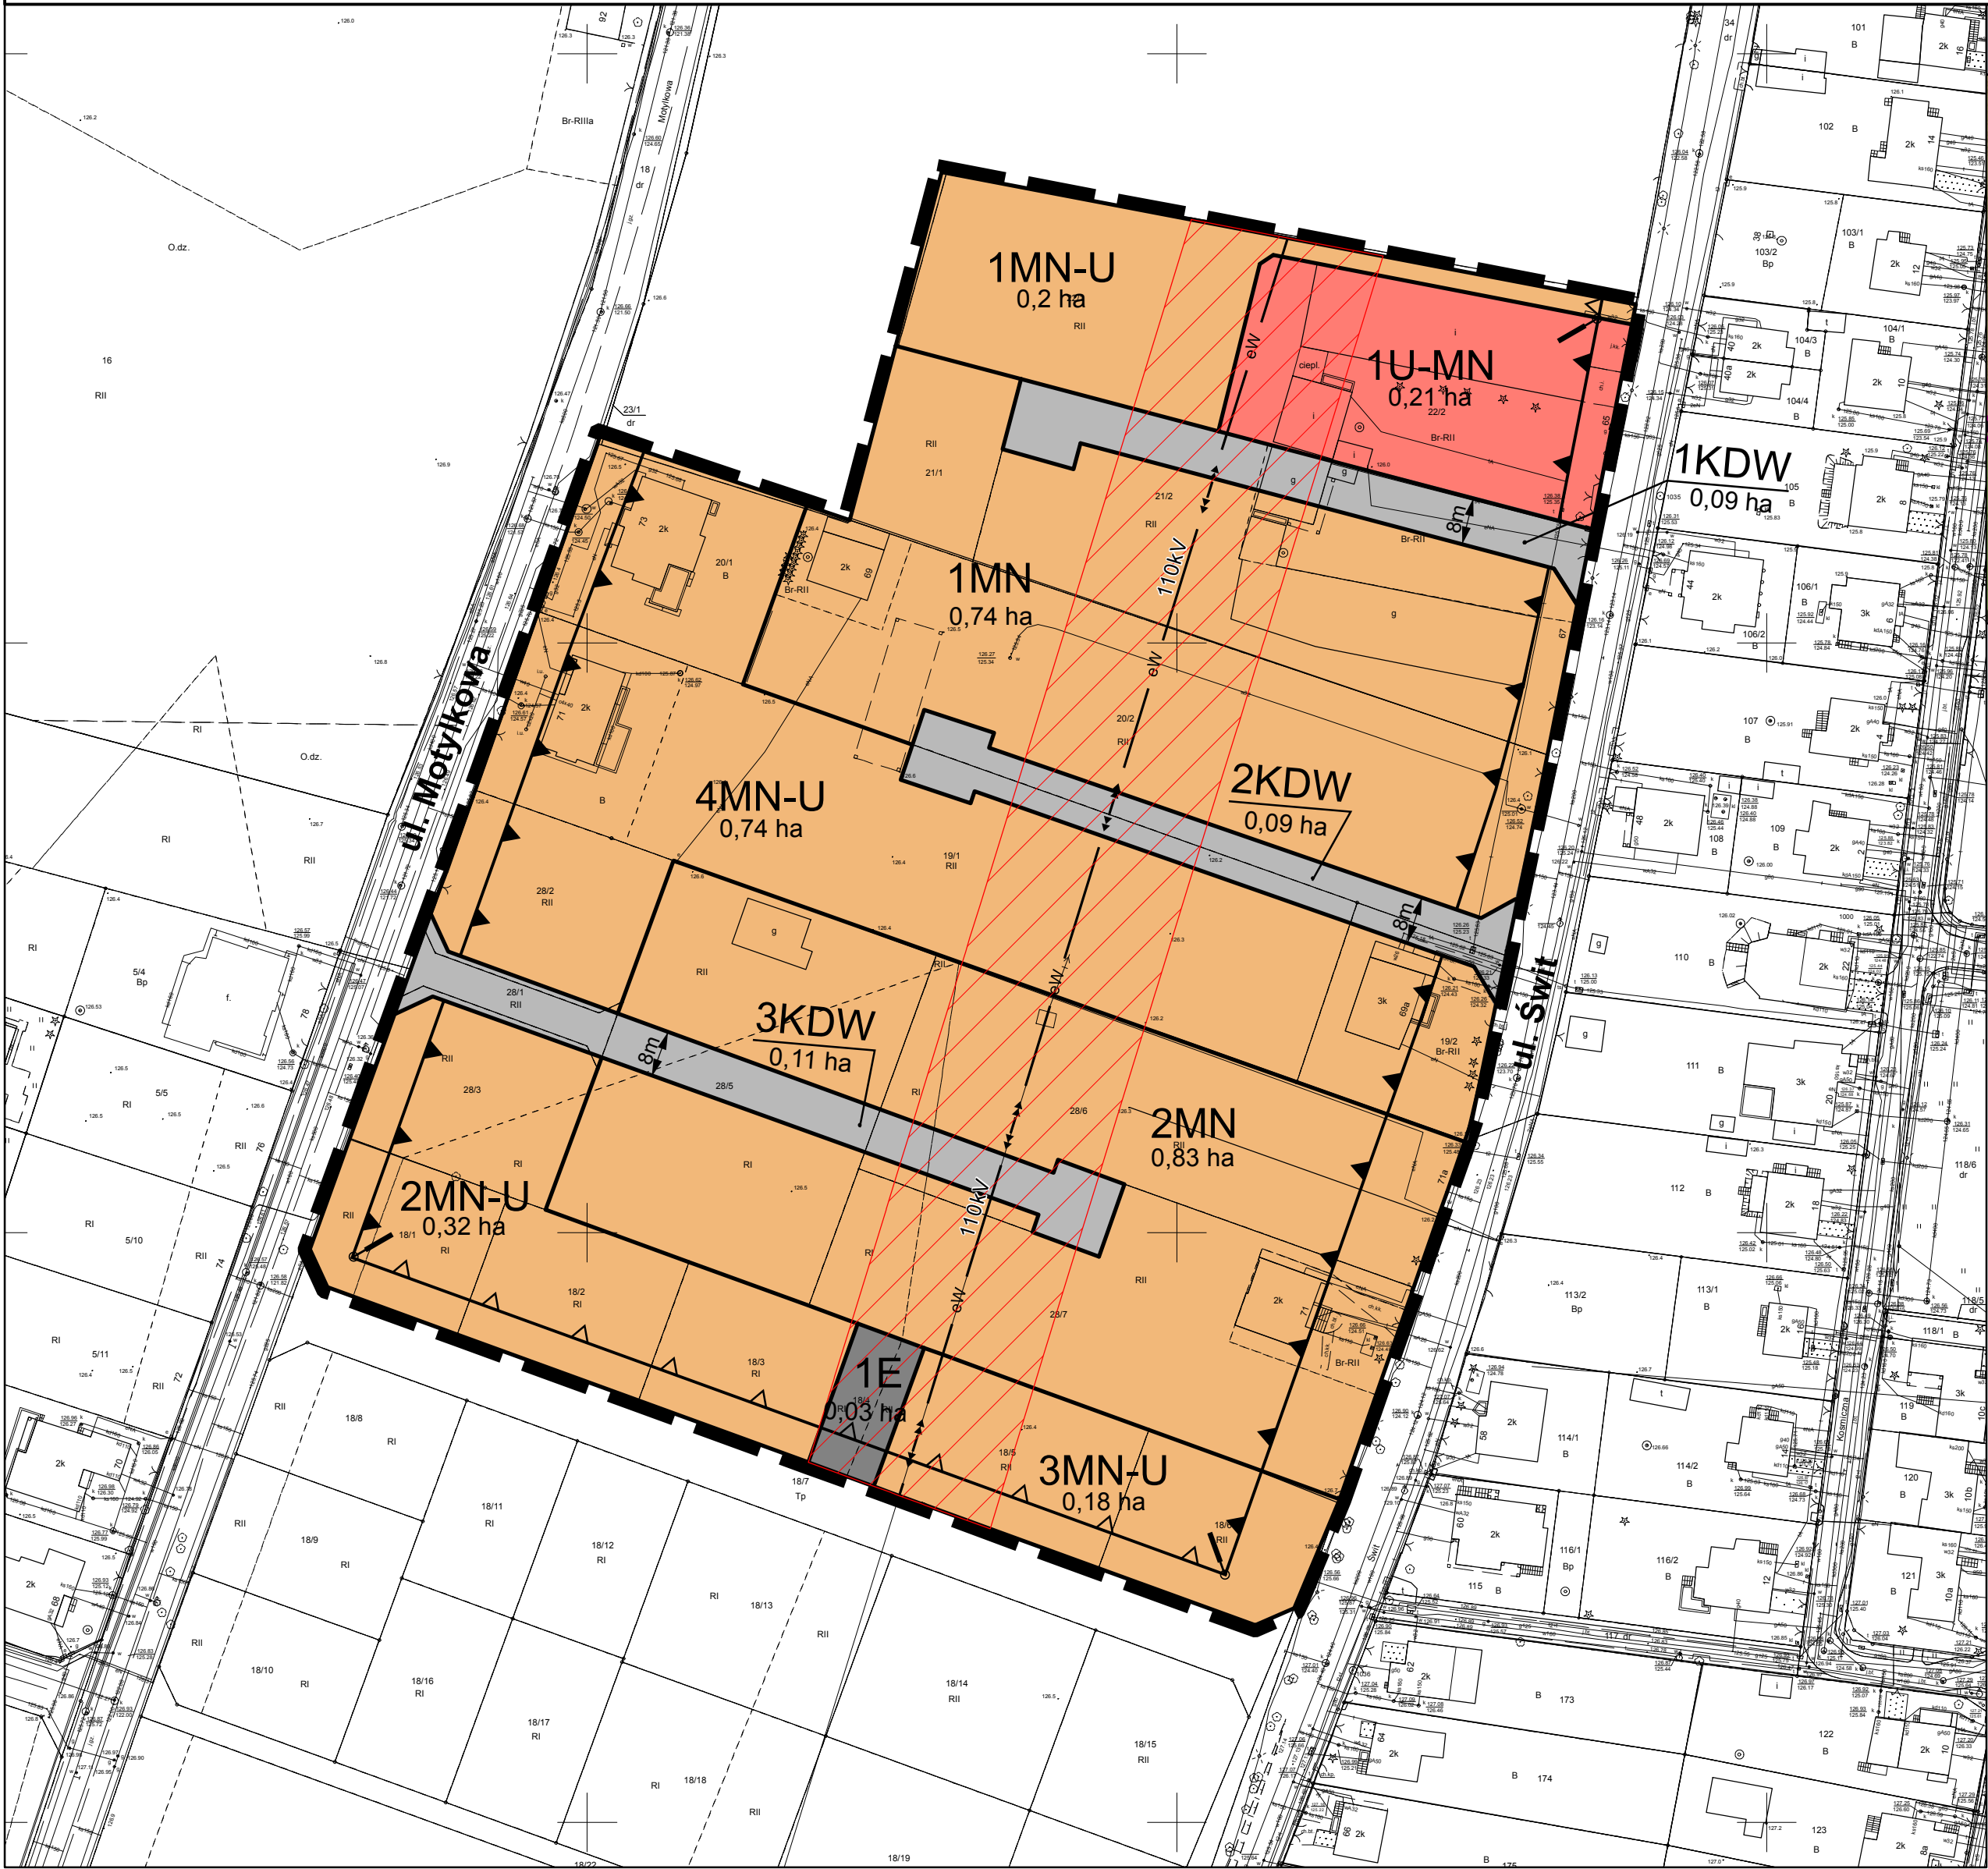

WYRYS ZE STUDIUM UWARUNKOWAŃ I KIERUNKÓW ZAGOSPODAROWANIA PRZESTRZENNEGO WROCŁAWIA
przyjętego uchwałą Nr L/1177/18 Rady Miejskiej Wrocławia z dnia 11 stycznia 2018 r.

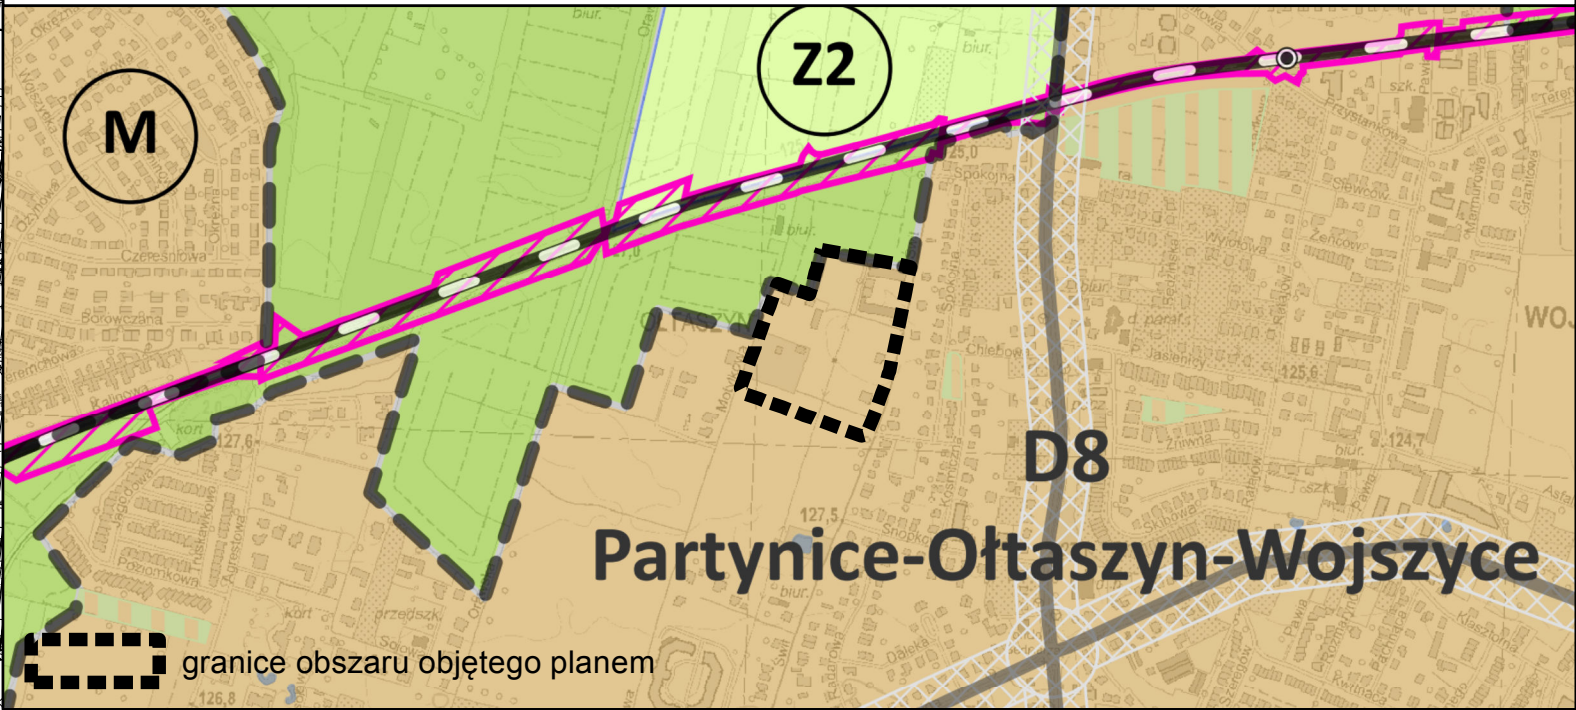


LEGENDA

- granice obszaru objętego planem tożsame z granicami terenów rozmieszczenia inwestycji celu publicznego o znaczeniu lokalnym
- linie rozgraniczające tereny
- 1MN symbole terenów
- nieprzekraczalne linie zabudowy
- obowiązujące linie zabudowy
- 0,83 ha powierzchnie terenów
- ! miejsca zmiany rodzaju linii zabudowy
- miejsca wskazania szerokości
- MN tereny zabudowy mieszkaniowej jednorodzinnej
- MN-U tereny zabudowy mieszkaniowej jednorodzinnej i usług
- U-MN teren usług i zabudowy mieszkaniowej jednorodzinnej
- E teren stacji transformatorowych
- KDW tereny dróg wewnętrznych
- eW— linia elektroenergetyczna napowietrzna wysokiego napięcia
- strefa od linii elektroenergetycznej napowietrznej wysokiego napięcia

Podkład:
Mapa Zasadnicza pozyskana z ZGKIKM we Wrocławiu
Wrocław 28.02.2018 r.
Nr Lic. ZKK17.TM.6642.1649.2018_0264_CL1

SKALA 1:1000

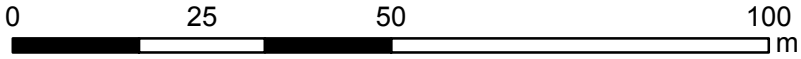

Załącznik nr 2
do uchwały Nr/18
Rady Miejskiej Wrocławia
z dnia2018 r.

**Stwierdzenie, że plan nie narusza ustaleń Studium uwarunkowań i kierunków zagospodarowania
przestrzennego Wrocławia**

Rada Miejska Wrocławia stwierdza, że miejscowy plan zagospodarowania przestrzennego w rejonie ulic Motylkowej i Świt we Wrocławiu nie narusza ustaleń Studium uwarunkowań i kierunków zagospodarowania przestrzennego Wrocławia przyjętego uchwałą Nr L/1177/18 z dnia 11 stycznia 2018 roku (Biuletyn Urzędowy Rady Miejskiej Wrocławia z 2018 r. poz. 5).

Załącznik nr 3
do uchwały Nr/18
Rady Miejskiej Wrocławia
z dnia2018 r.

Rozstrzygnięcie o sposobie rozpatrzenia uwag do projektu planu

Rada Miejska Wrocławia, po uprzednim rozpatrzeniu, nie uwzględnia następującej uwagi do projektu miejscowego planu zagospodarowania przestrzennego w rejonie ulic Motylkowej i Świt we Wrocławiu wniesionej przez 2 osoby fizyczne pismem z dnia 10 sierpnia 2018 r. dla działek 19/1, 19/2 i 20/2 AM-2 obręb Ołtaszyn w sprawie:

- 1) wprowadzenia typu zabudowy jednorodzinnej bliźniaczej, szeregowej i willowej;
- 2) wprowadzenia zabudowy wielorodzinnej typu bliźniaczego lub szeregowego;
- 3) ustalenia przeznaczenia terenu MN-U dla w/w działek.

Załącznik nr 4
do uchwały Nr...../18
Rady Miejskiej Wrocławia
z dnia 2018 r.

Rozstrzygnięcie o sposobie realizacji, zapisanych w planie, inwestycji z zakresu infrastruktury technicznej, które należą do zadań własnych gminy, oraz zasadach ich finansowania, zgodnie z przepisami o finansach publicznych

Inwestycje z zakresu infrastruktury technicznej, które należą do zadań własnych gminy będą finansowane z budżetu gminy, w tym ze środków pozyskiwanych z funduszy Unii Europejskiej, a także ze środków zewnętrznych.