



MIEJSCOWY PLAN ZAGOSPODAROWANIA PRZESTRZENNEGO W REJONIE ULIC MOTYLKOWEJ I ŚWIT WE WROCŁAWIU

ZAŁĄCZNIK NR 1 - RYSUNEK PLANU

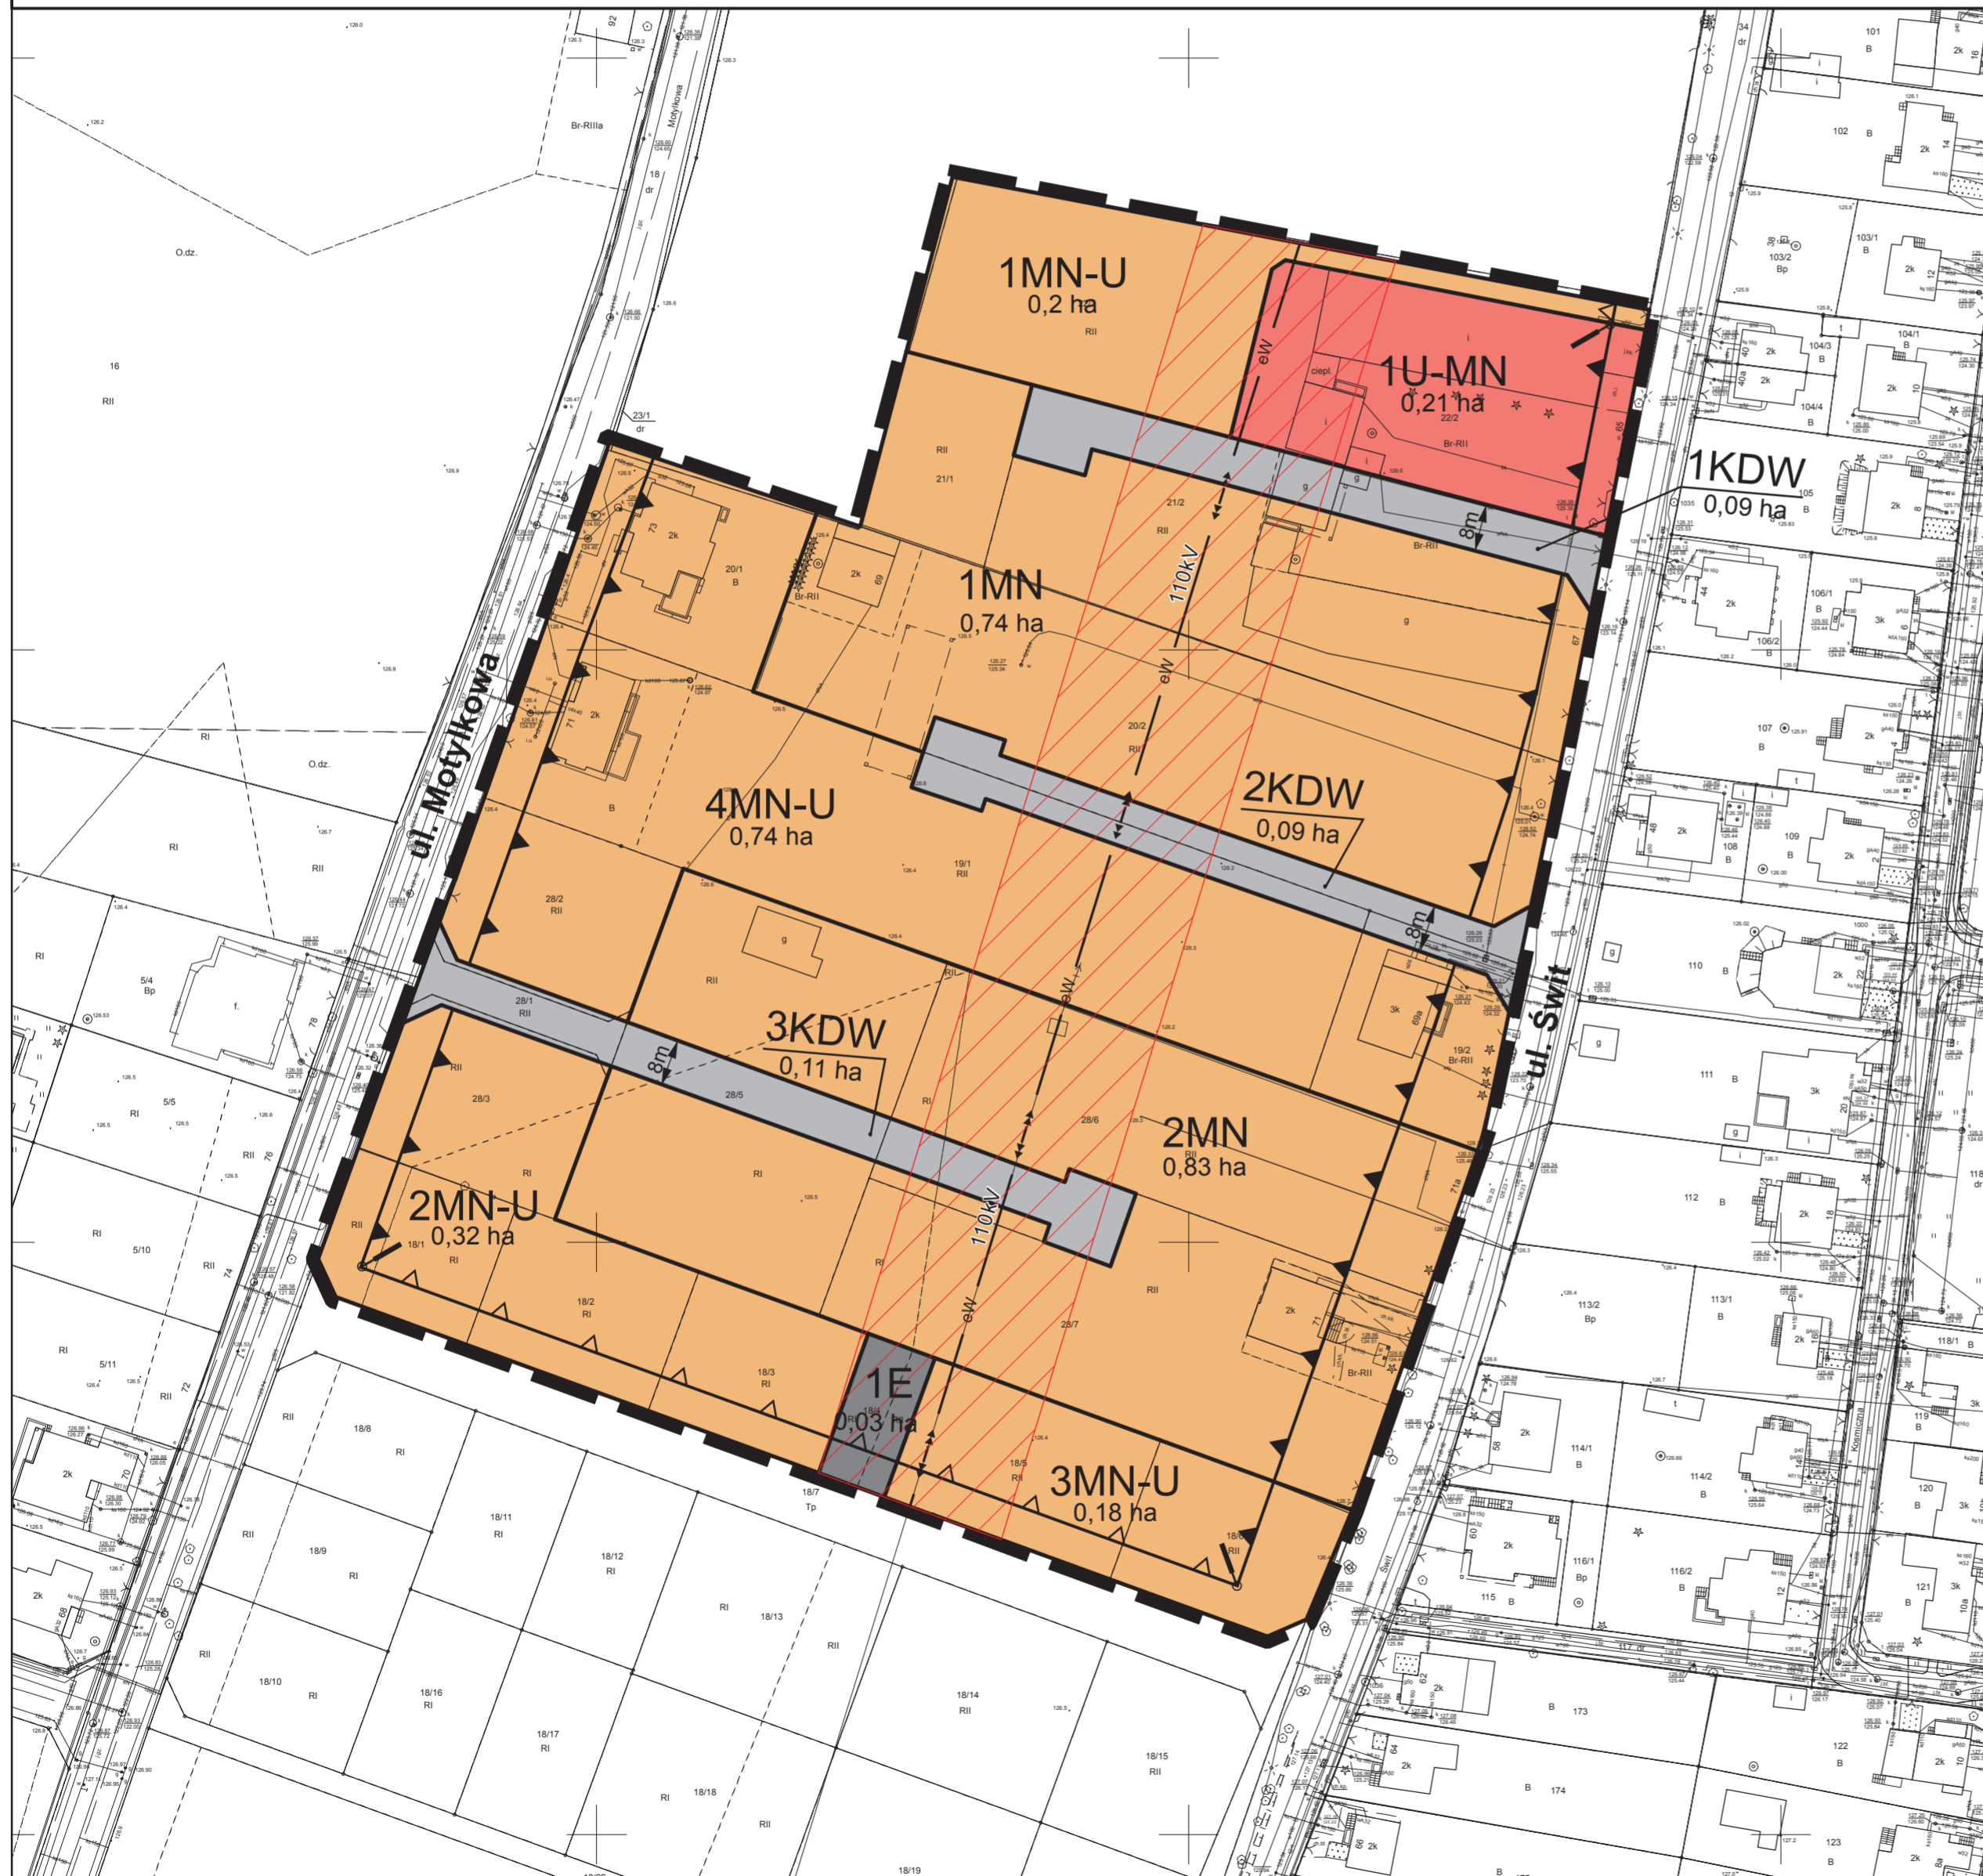

WYRYS ZE STUDIUM UWARUNKOWAŃ I KIERUNKÓW ZAGOSPODAROWANIA PRZESTRZENNEGO WROCŁAWIA przyjętego uchwałą Nr L/1177/18 Rady Miejskiej Wrocławia z dnia 11 stycznia 2018 r.

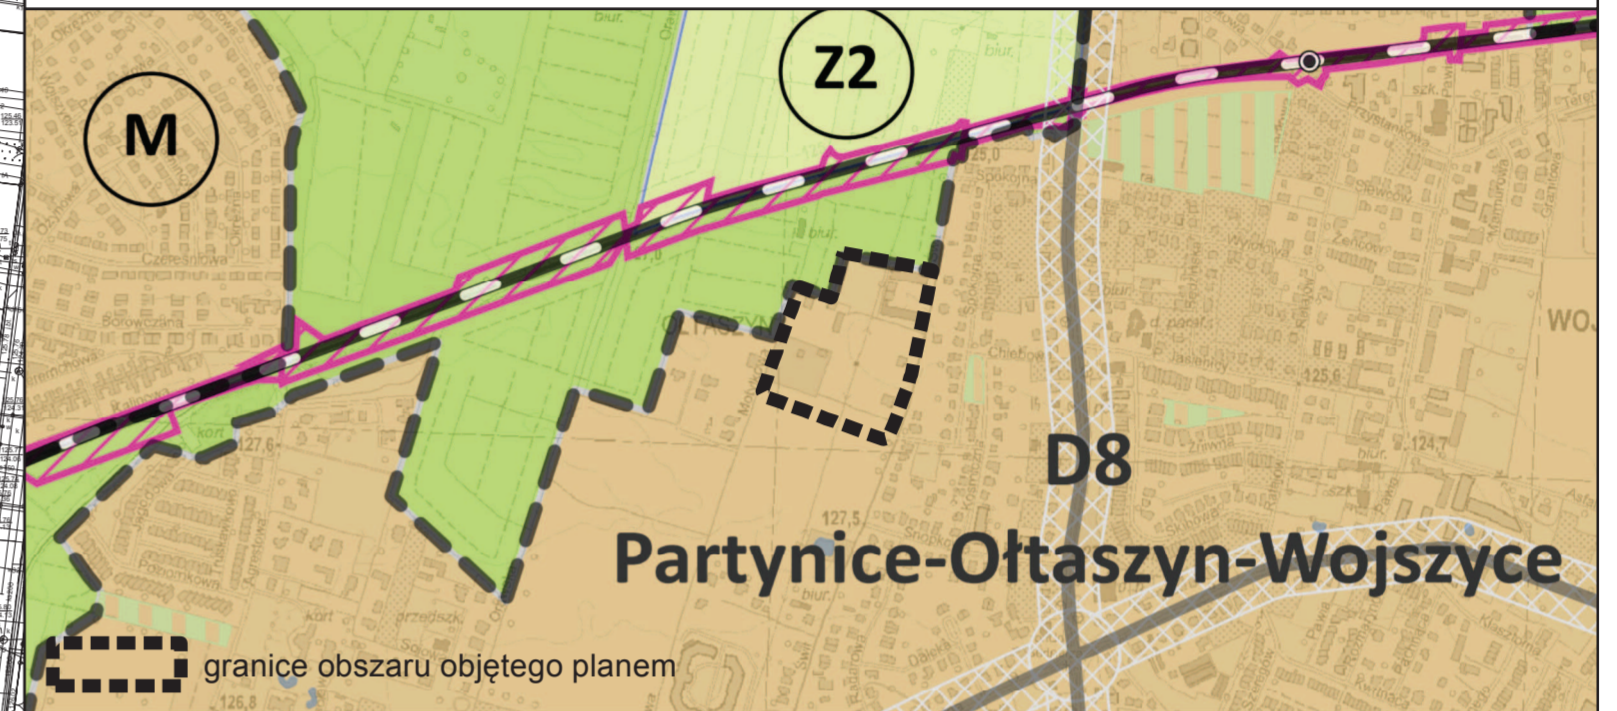

LEGENDA

- granice obszaru objętego planem tożsame z granicami terenów rozmieszczenia inwestycji celu publicznego o znaczeniu lokalnym
- linie rozgraniczające tereny
- 1MN** symbole terenów
- nieprzekraczalne linie zabudowy
- obowiązujące linie zabudowy
- 0,83 ha powierzchnie terenów
- miejsca zmiany rodzaju linii zabudowy
- miejsca wskazania szerokości
- MN** tereny zabudowy mieszkaniowej jednorodzinnej
- MN-U** tereny zabudowy mieszkaniowej jednorodzinnej i usług
- U-MN** teren usług i zabudowy mieszkaniowej jednorodzinnej
- E** teren stacji transformatorowych
- KDW** tereny dróg wewnętrznych
- linia elektroenergetyczna napowietrzna wysokiego napięcia
- strefa od linii elektroenergetycznej napowietrznej wysokiego napięcia

Podkład:
Mapa Zasadnicza pozyskana z ZGKIKM we Wrocławiu
Wrocław 28.02.2018 r.
Nr Lic. ZKK17.TM.6642.1649.2018_0264_CL1

SKALA 1:1000

