


MIEJSCOWY PLAN ZAGOSPODAROWANIA PRZESTRZENNEGO W REJONIE ULIC: BERNARDYŃSKIEJ, KLEMENSA JANICKIEGO I JANA EWANGELISTY PURKYNIEGO WE WROCŁAWIU

ZAŁĄCZNIK NR 1 - RYSUNEK PLANU

SKALA 1:1000

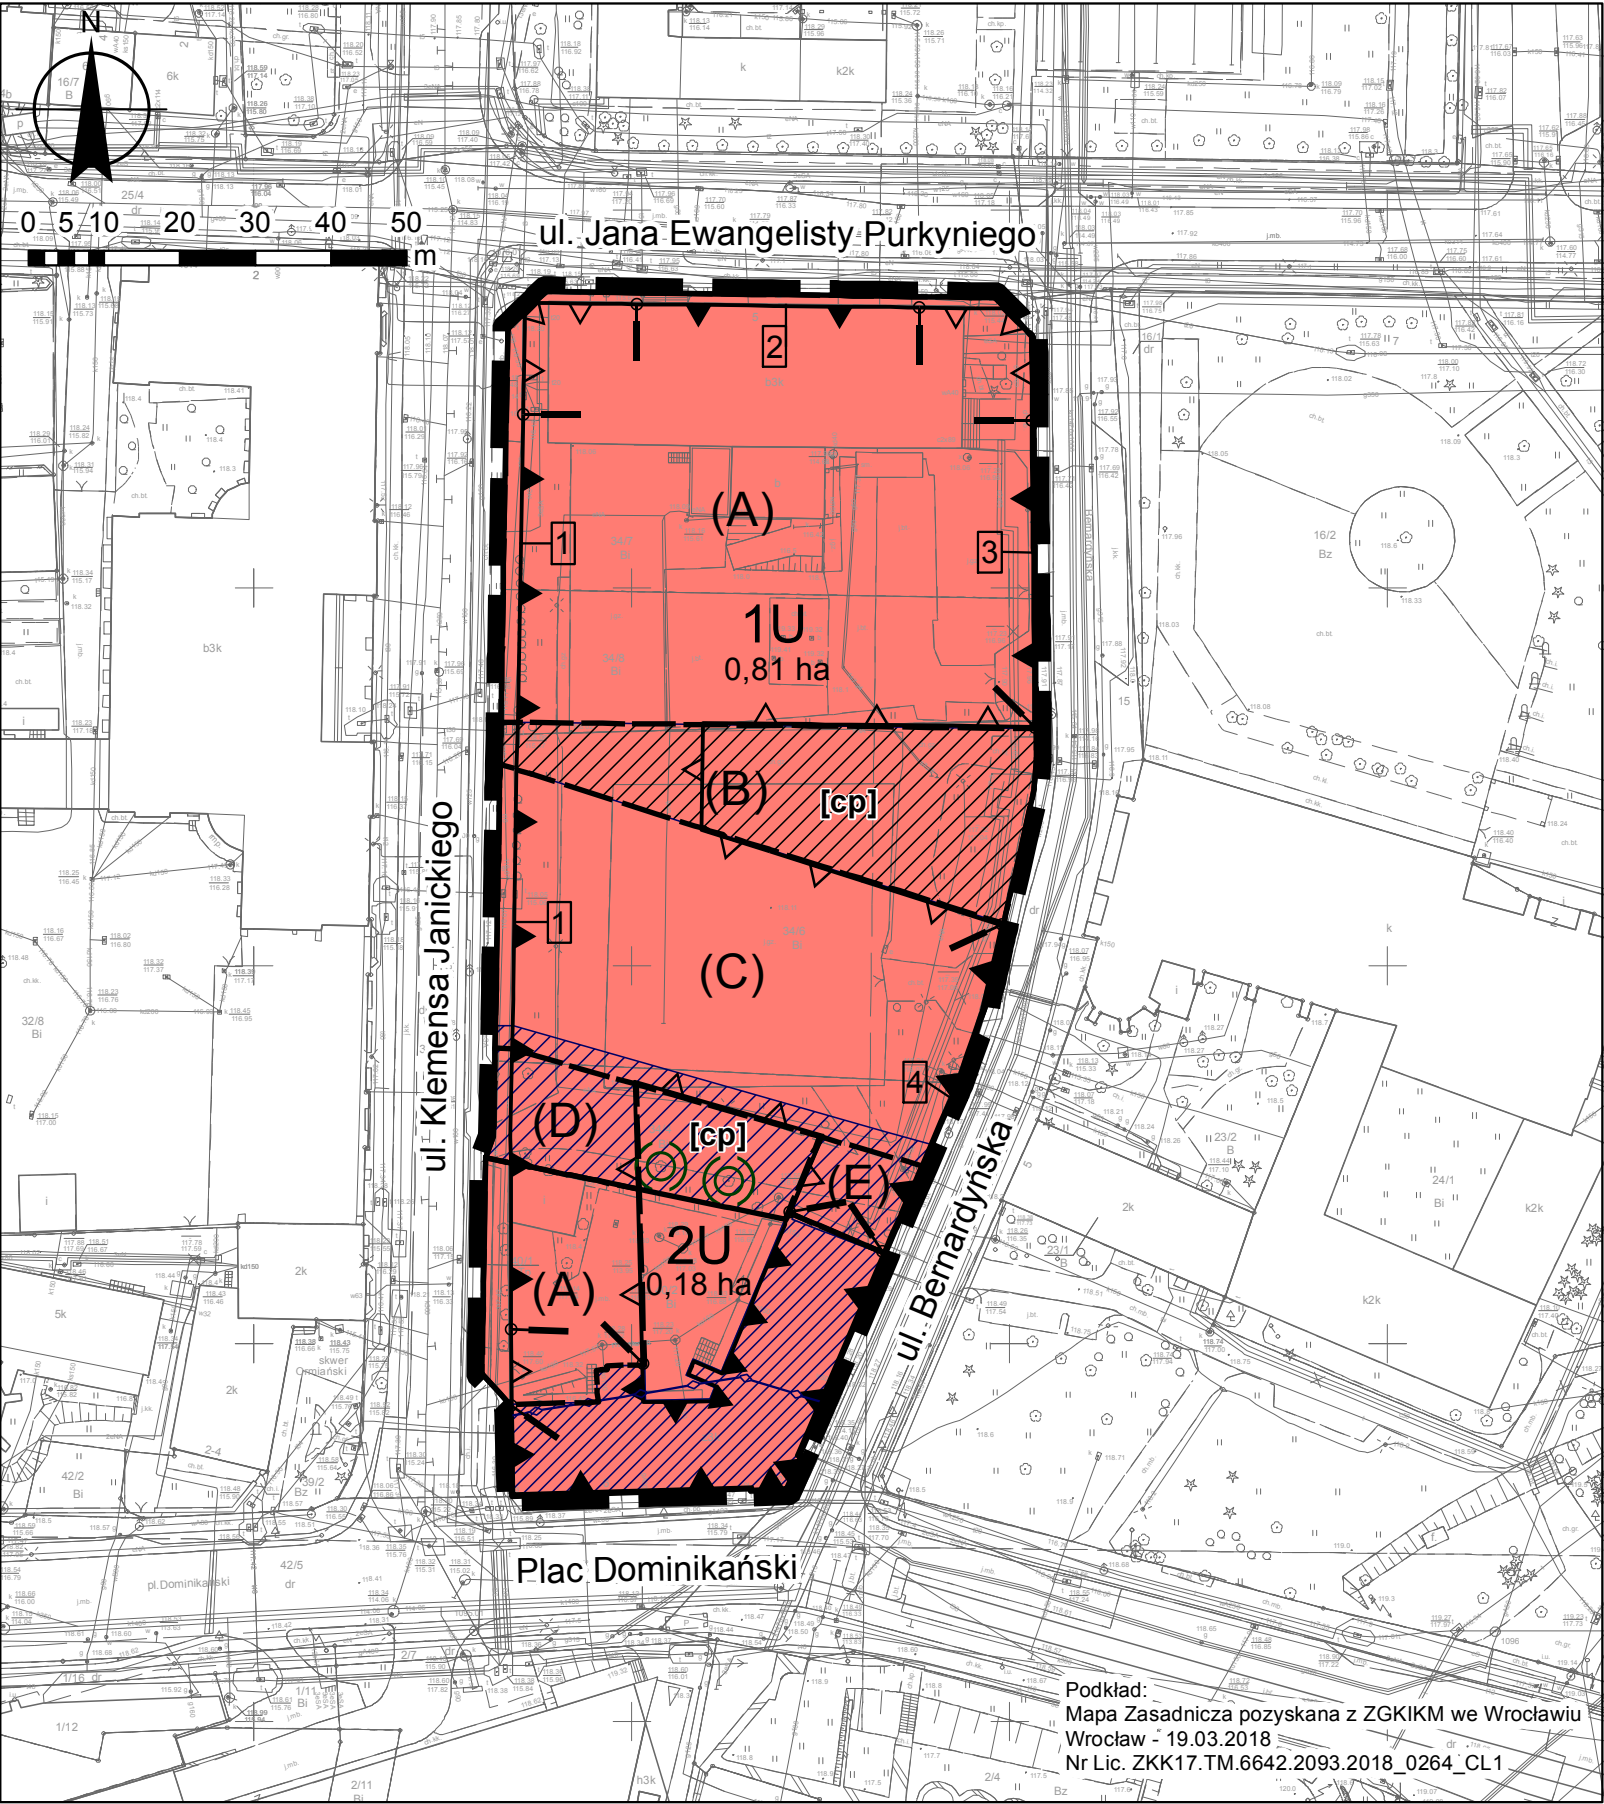

WYRYS ZE STUDIU UWARUNKOWAŃ I KIERUNKÓW
ZAGOSPODAROWANIA PRZESTRZENNEGO WROCŁAWIA
przyjętego uchwałą Nr L/1177/18 Rady Miejskiej Wrocławia
z dnia 11 stycznia 2018 r.



- granicę obszaru objętego planem
- granicę obszaru objętego planem tożsame z granicami strefy ochrony konserwatorskiej, granicami strefy ochrony konserwatorskiej zabytków archeologicznych W, granicami obszaru rehabilitacji istniejącej zabudowy i infrastruktury technicznej, granicami obszaru wymagającego przekształceń, granicami terenów rozmieszczenia inwestycji celu publicznego o znaczeniu lokalnym
 - linię rozgraniczającą teren
 - 1U symbole terenów
 - U tereny usług
 - granicę wydzieleni wewnętrznych
 - (A) symbole wydzieleni wewnętrznych
 - nieprzekraczalną linię zabudowy
 - obowiązującą linię zabudowy
 - 1 symbole linii zabudowy
 - ! miejsca zmiany rodzaju linii zabudowy
 - 0,81 ha powierzchnia terenu
 - (C) drzewa do zachowania
 - [cp] korytarze usytuowania ciągu pieszego
 - obiekty w ewidencji zabytków
 - średniowieczne mury obronne miasta