



# MIEJSCOWY PLAN ZAGOSPODAROWANIA PRZESTRZENNEGO W REJONIE ULIC POWSTAŃCÓW ŚLĄSKICH I SZTABOWEJ WE WROCŁAWIU

## ZAŁĄCZNIK NR 1 - RYSUNEK PLANU (668).1 PROJEKT

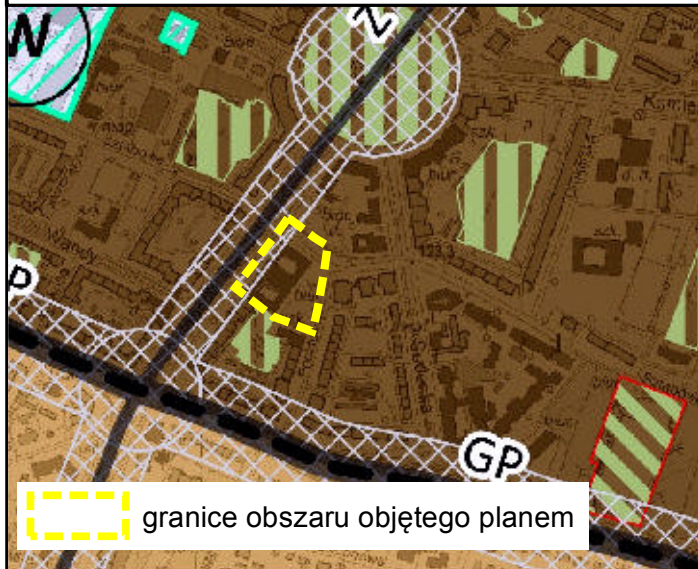

granice obszaru objętego planem

WYRYS ZE STUDIUM UWARUNKOWAŃ I KIERUNKÓW ZAGOSPODAROWANIA PRZESTRZENNEGO WROCŁAWIA przyjętego uchwałą Nr L/1177/18 Rady Miejskiej Wrocławia z dnia 11 stycznia 2018 r.

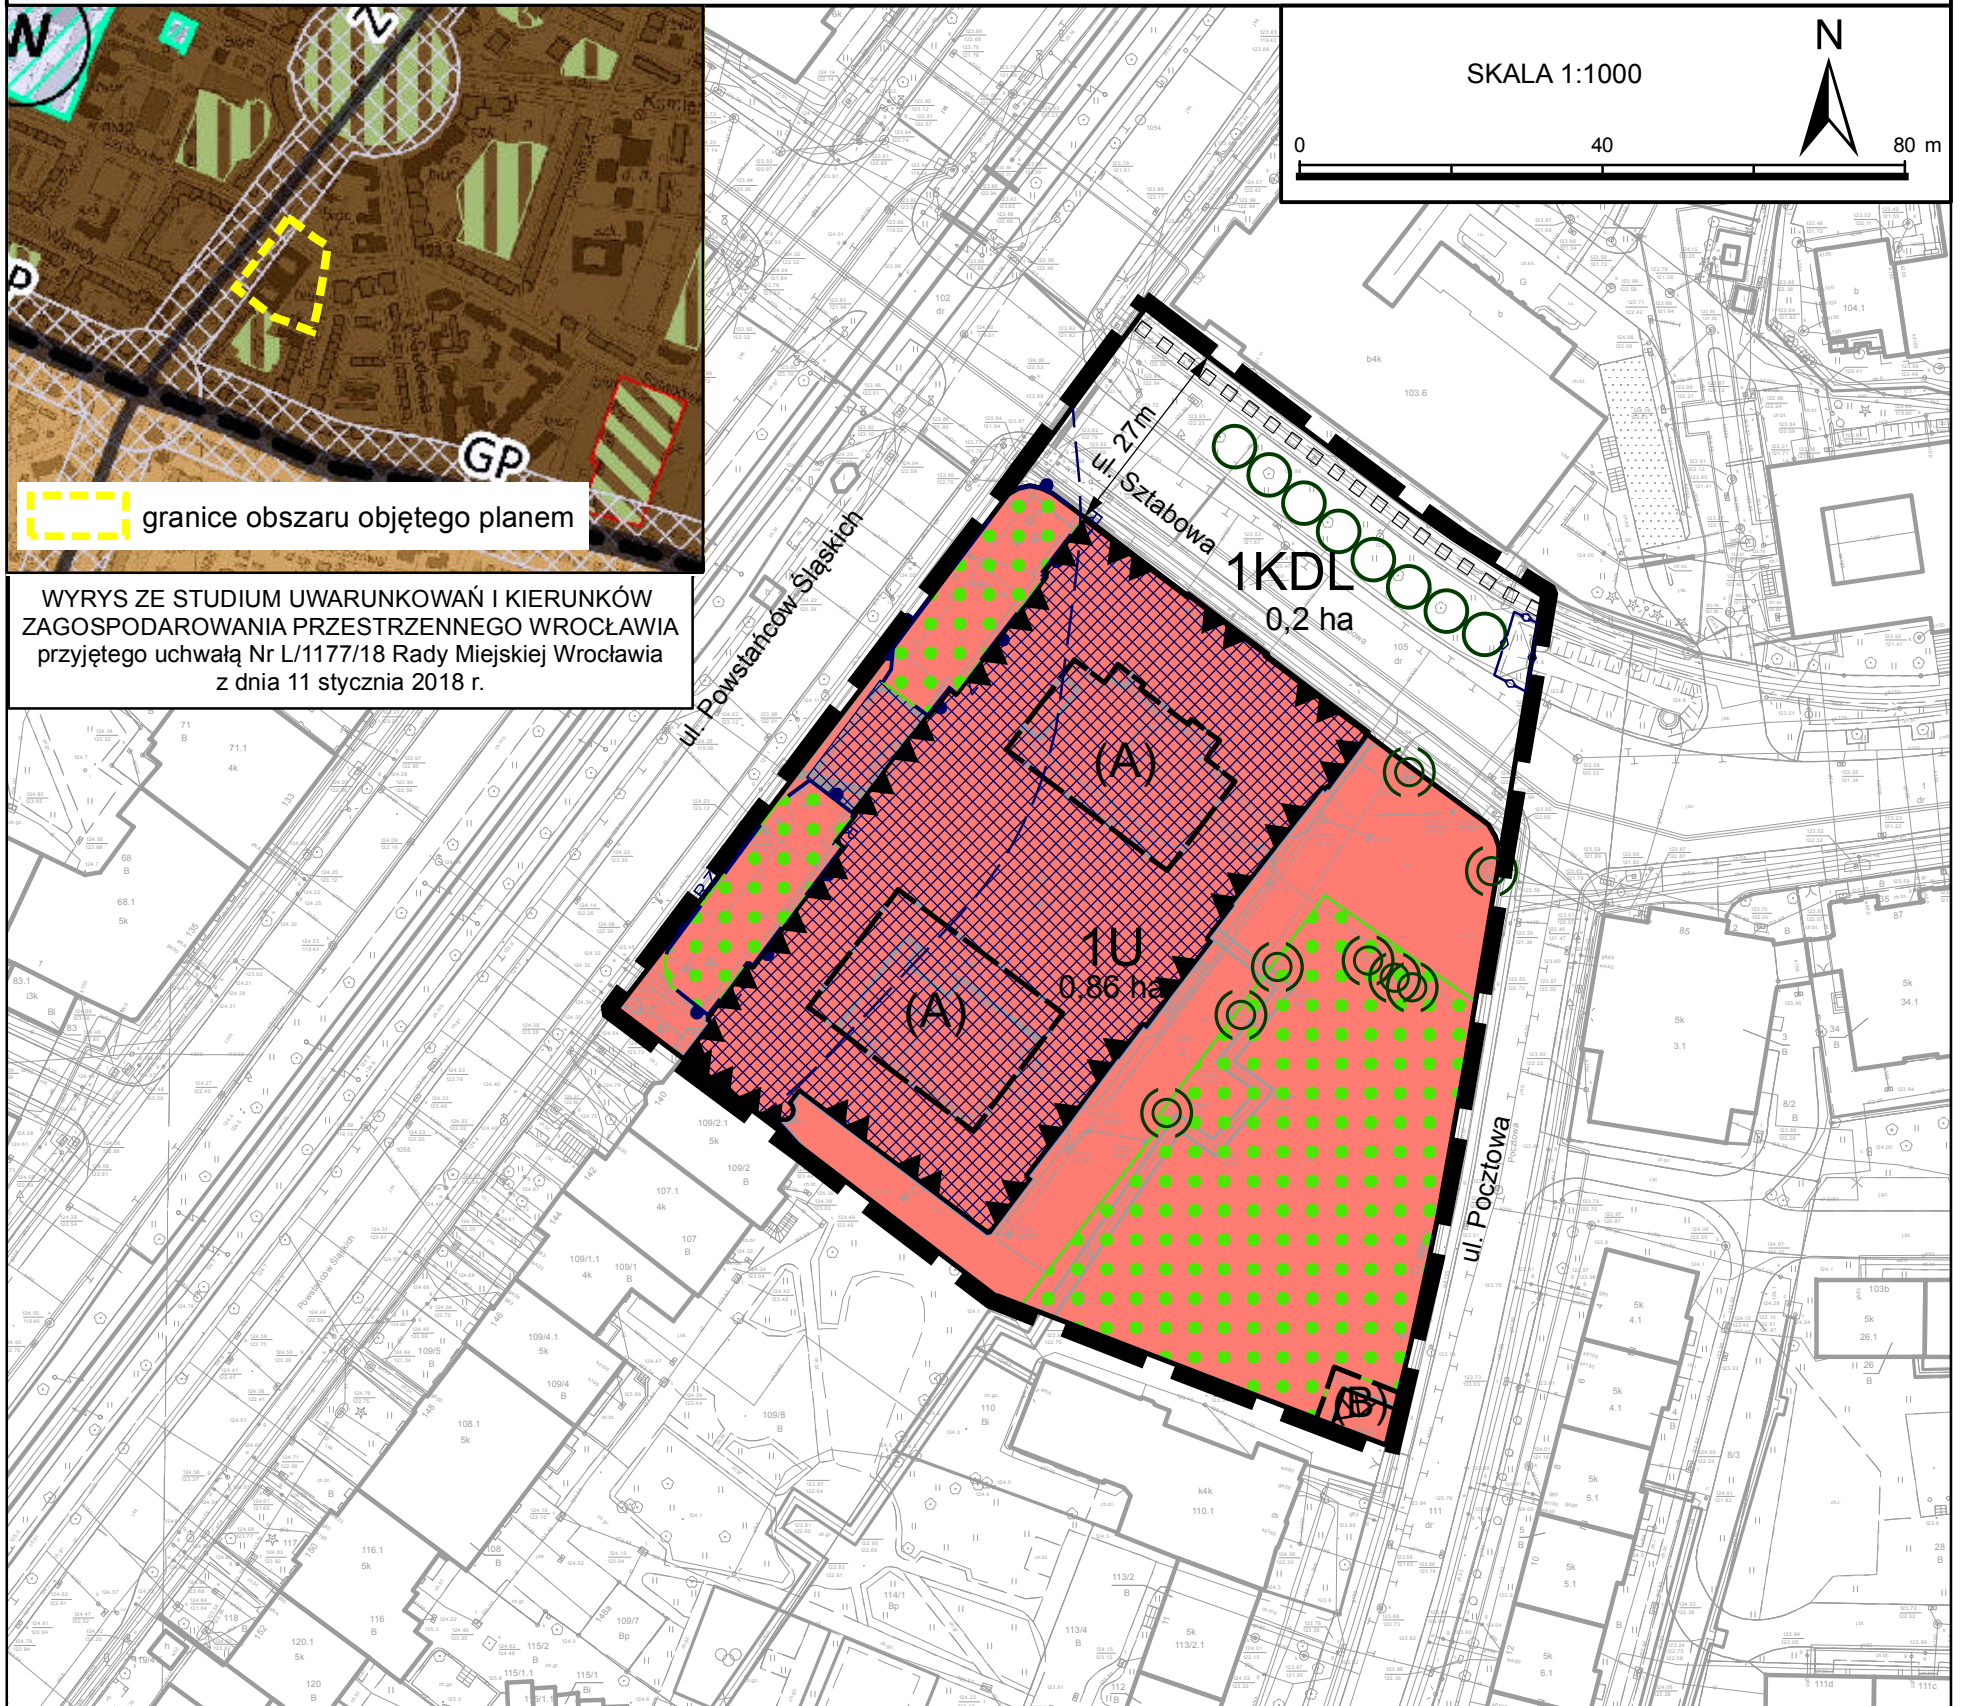

SKALA 1:1000

0 40 80 m



### LEGENDA

- granice obszaru objętego planem tożsame z granicami strefy ochrony konserwatorskiej zabytków archeologicznych OM, granicami strefy ochrony konserwatorskiej, granicami terenów rozmieszczenia inwestycji celu publicznego o znaczeniu lokalnym
- linie rozgraniczające tereny
- 1U** symbole terenów
- granice wydzielen wewnątrz

- (A)** symbole wydzielen wewnętrznych
- nieprzekraczalna linia zabudowy
- obowiązująca ciągła linia zabudowy
- szpaler drzew
- drzewa do zachowania
- strefy zieleni
- ciąg pieszy

- 12,0m 12,0m
- obiekt w rejestrze zabytków
- granice obszaru w rejestrze zabytków
- schron przeciwlotniczy
- granica strefy ochrony stanowiska archeologicznego
- KDL** tereny ulic lokalnych
- U** tereny usług