

MIEJSCOWY PLAN ZAGOSPODAROWANIA PRZESTRZENNEGO OBSZARU POŁOŻONEGO W REJONIE  
POŁUDNIOWEGO ODCINKA ULICY KAMIENSKIEGO I ULICY MIECZYSŁAWA ROMANOWSKIEGO WE WROCŁAWIU

ZAŁĄCZNIK NR 1 - RYSUNEK PLANU

Projekt (660).1

SKALA 1:1000



0 5 10 20 30 40 50 Metery



LEGENDA

- granicę obszaru objętego planem tożsame z granicami obszaru wymagającego przekształceń, granicami terenów rozmieszczenia inwestycji celu publicznego o znaczeniu lokalnym
- linie rozgraniczające tereny
- 1U symbole terenów
- granicę wydzielenia wewnętrznego
- (A) symbol wydzielenia wewnętrznego
- nieprzekraczalna linia zabudowy
- drzewa do zachowania
- strefa zieleni
- miejsce wskazania szerokości
- U teren usług
- KDW teren dróg wewnętrznych
- 0,35 ha powierzchnie terenów

WYRYS ZE STUDIUM UWARUNKOWAŃ I KIERUNKÓW  
ZAGOSPODAROWANIA PRZESTRZENNEGO WROCŁAWIA  
przyjętego uchwałą Nr L/1177/18 Rady Miejskiej Wrocławia  
z dnia 11 stycznia 2018 r.

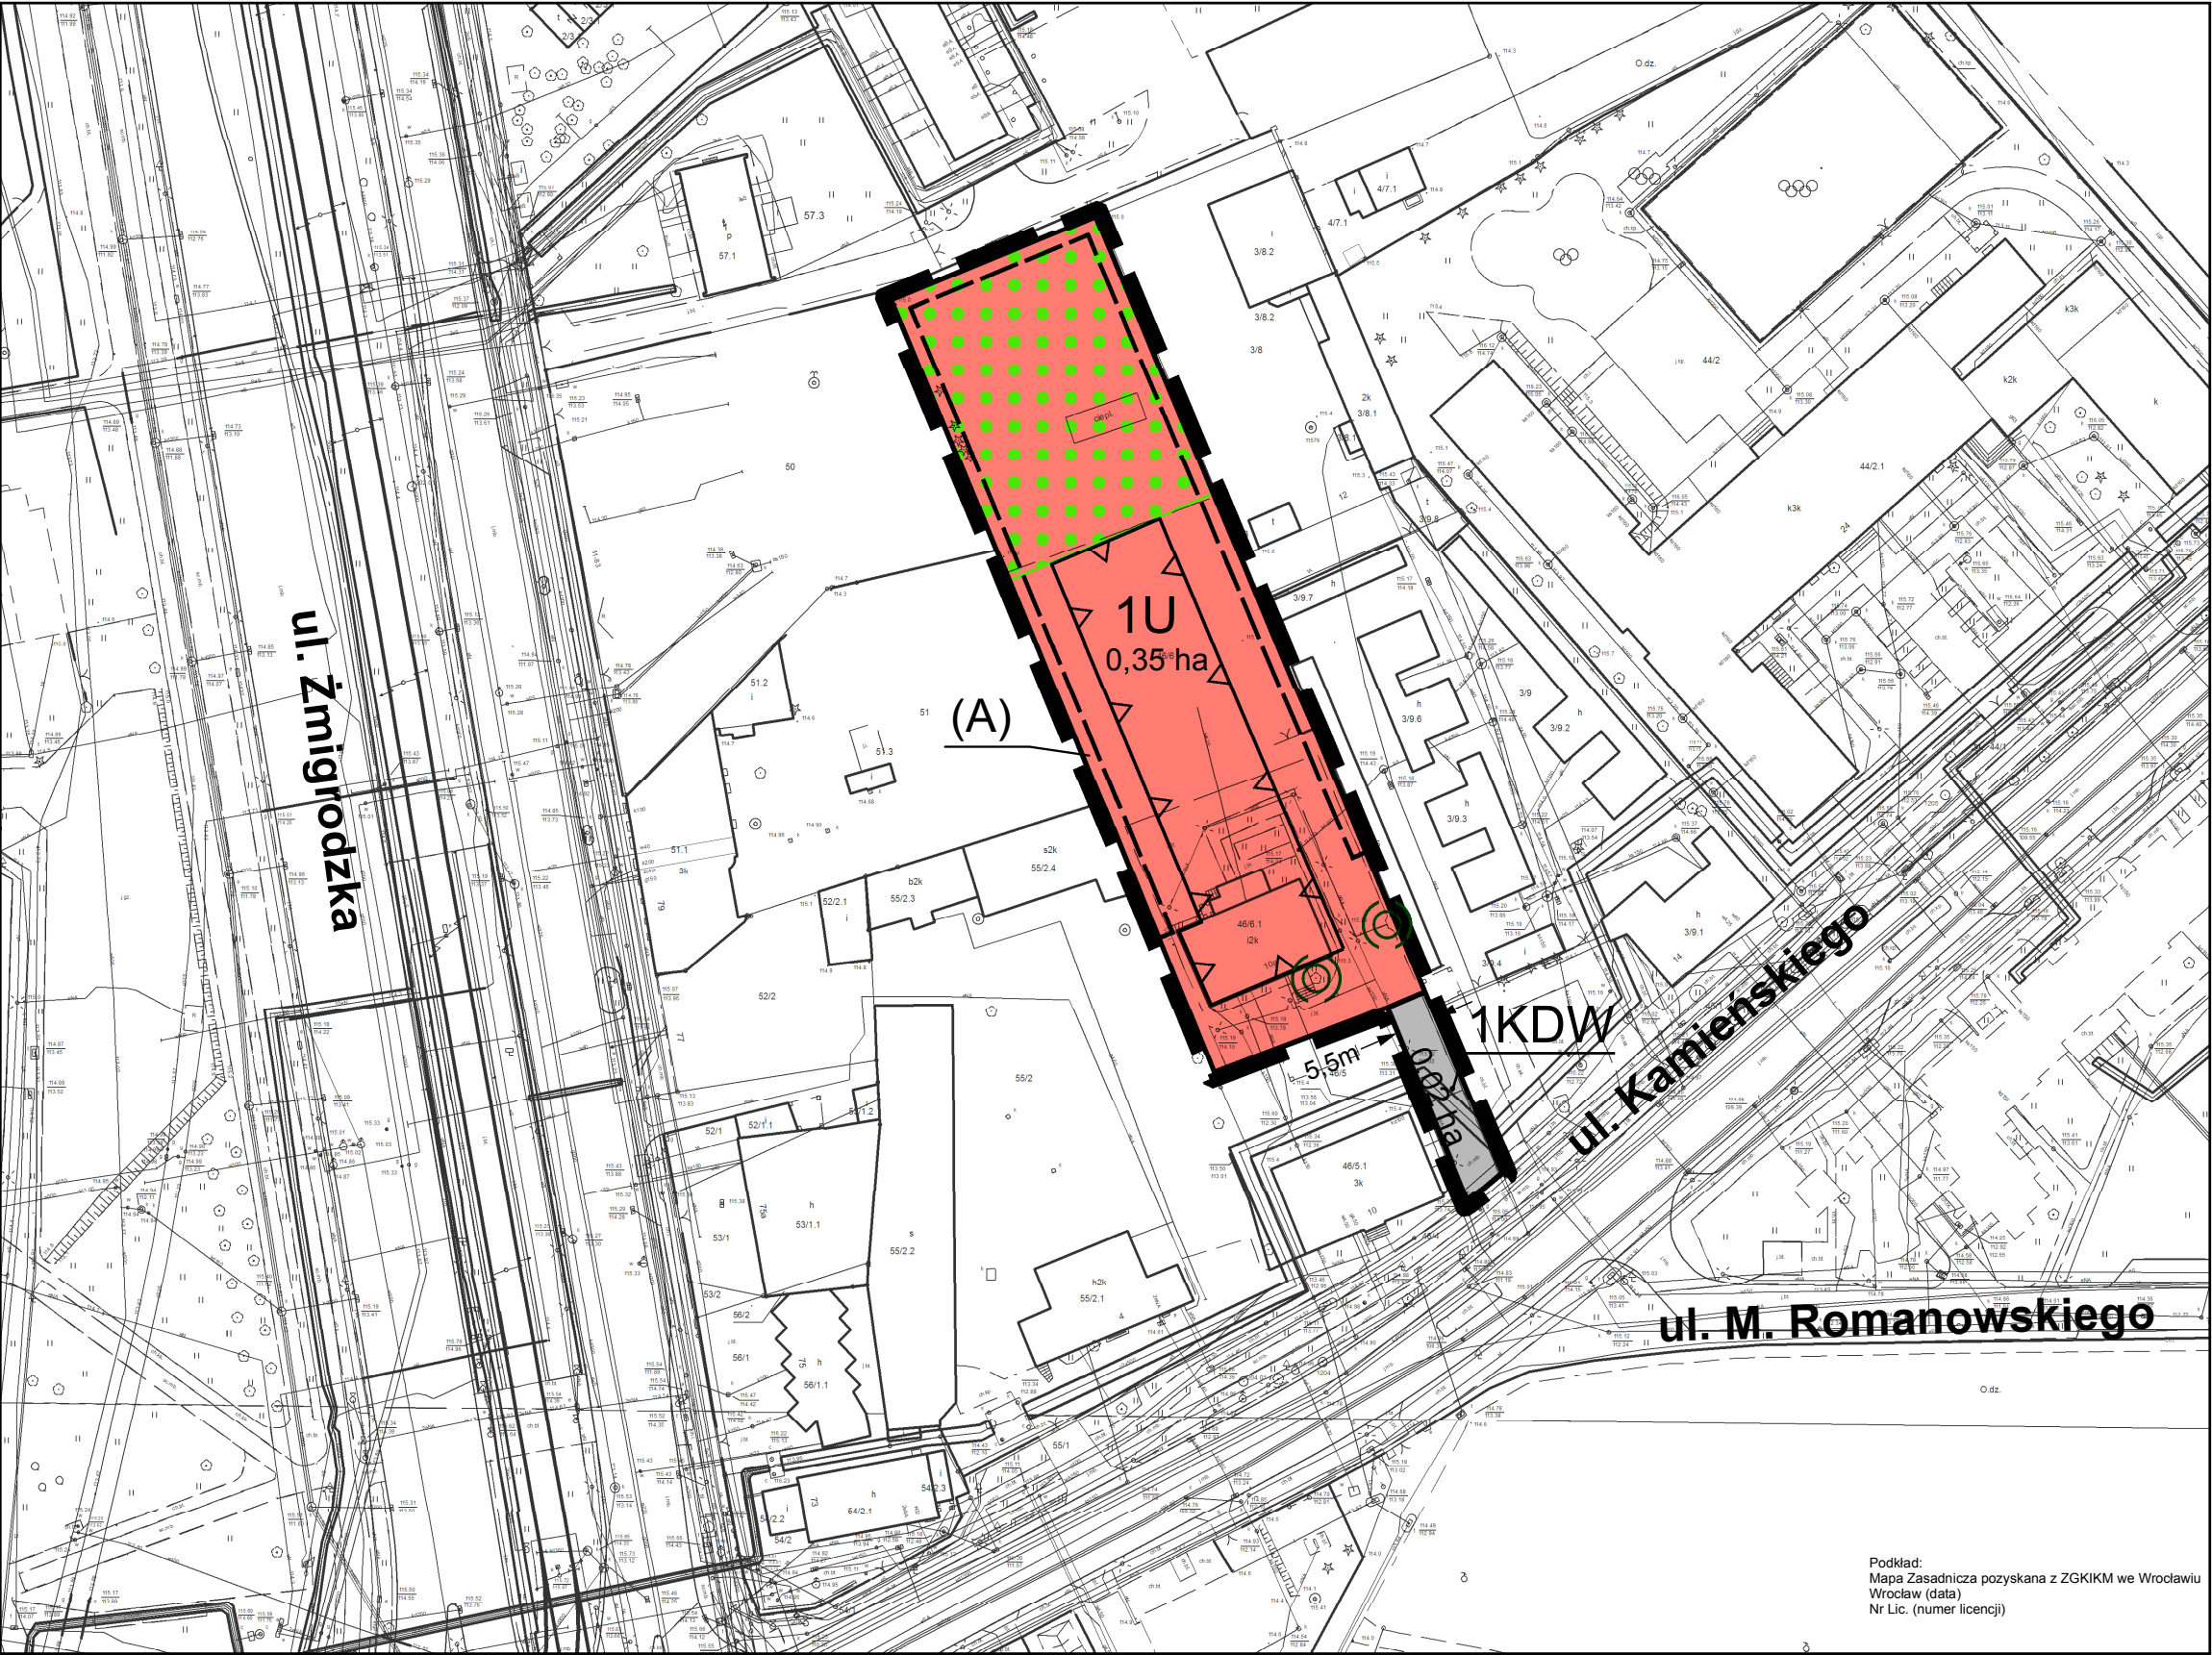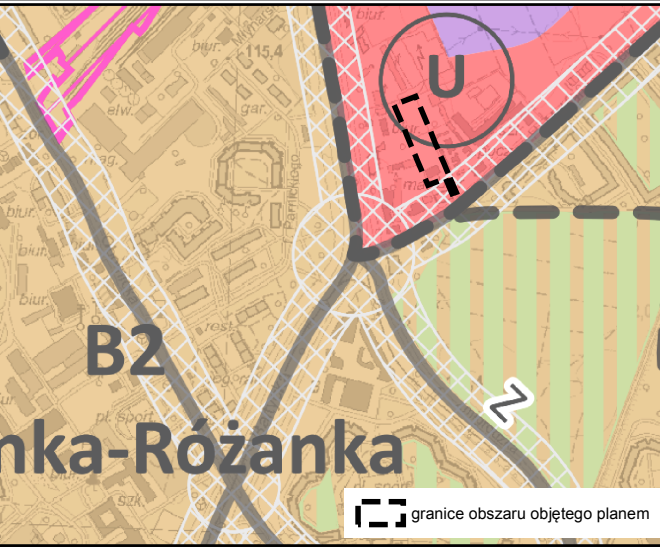

Podkład:  
Mapa Zasadnicza pozyskana z ZGKiM we Wrocławiu  
Wrocław (data)  
Nr Lic. (numer licencji)