

MIEJSCOWY PLAN ZAGOSPODAROWANIA PRZESTRZENNEGO W REJONIE ULICY ŚW. PAWŁA I PLACU STRZEGOMSKIEGO WE WROCŁAWIU

RYSUNEK PLANU - PROJEKT (648).3

ZAŁĄCZNIK NR 1

LEGENDA


- granicę obszaru objętego planem tożsame z granicami strefy ochrony konserwatorskiej zabytków archeologicznych W, granicami terenów rozmieszczenia inwestycji celu publicznego o znaczeniu lokalnym
- granicę stanowiska archeologicznego
- granicę strefy ochrony stanowisk archeologicznych
- obszar dawnego Cmentarza Św. Barbary
- obiekt w ewidencji zabytków
- linie rozgraniczające tereny
- 1U symbole terenów
- 0,06 ha powierzchnie terenów
- granicę wydzielenia wewnętrznego
- (A) symbol wydzielenia wewnętrznego
- nieprzekraczalne linie zabudowy
- obowiązujące linie zabudowy
- miejsca zmiany rodzaju linii zabudowy
- drzewa do zachowania
- strefa zieleni
- nawierzchnia do specjalnego opracowania
- dominanta
- korytarz usytuowania ciągu pieszego
- korytarz usytuowania ciągu pieszo-rowerowego
- miejsca wskazania szerokości
- U tereny usług
- UK teren usług kultury
- Z tereny zieleni
- KDZ tereny ulic zbiorczych
- KDD teren ulic dojazdowych
- KDPL teren placów
- KDPR teren ciągów pieszo-rowerowych
- KDW teren dróg wewnętrznych

SKALA 1:1000

0 50 100 m



WYRYS ZE STUDIUM UWARUNKOWAŃ I KIERUNKÓW
ZAGOSPODAROWANIA PRZESTRZENNEGO WROCŁAWIA
przyjętego uchwałą Nr L/1177/18 Rady Miejskiej Wrocławia z dnia 11 stycznia 2018 r.

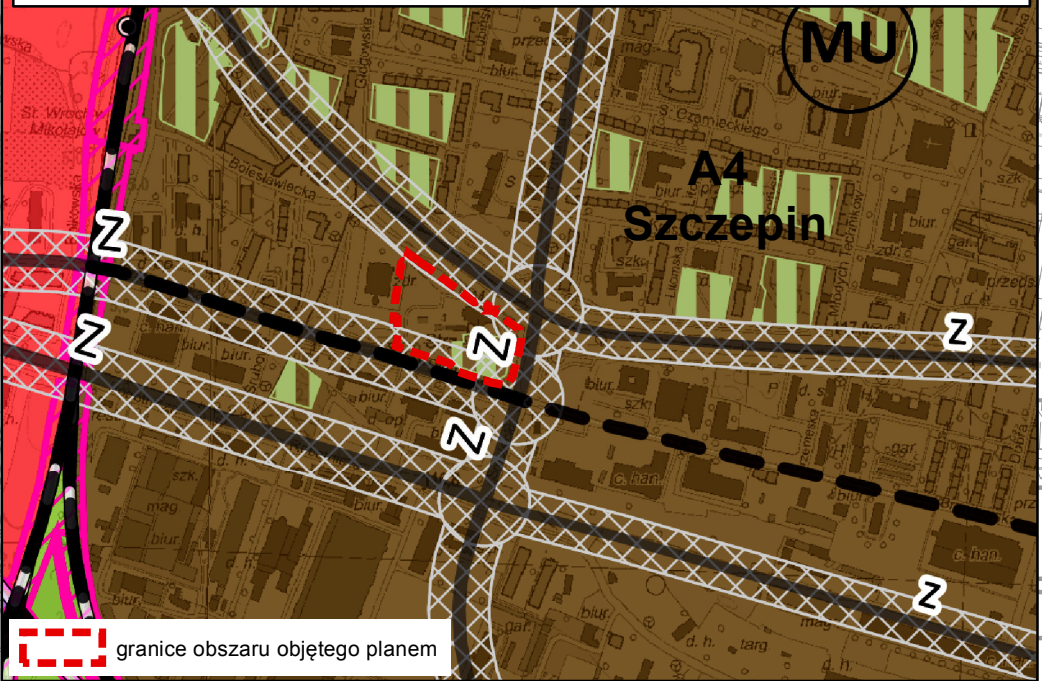

granicę obszaru objętego planem

