


MIEJSCOWY PLAN ZAGOSPODAROWANIA PRZESTRZENNEGO W REJONIE ULICY MIKOŁOWSKIEJ WE WROCŁAWIU

ZAŁĄCZNIK NR 1 - RYSUNEK PLANU 600.2.PROJEKT

WYRYS ZE STUDYUM UWARUNKOWAŃ I KIERUNKÓW
ZAGOSPODAROWANIA PRZESTRZENNEGO WROCŁAWIA
przyjętego uchwałą Nr L/1177/18 Rady Miejskiej Wrocławia
z dnia 11 stycznia 2018 r.

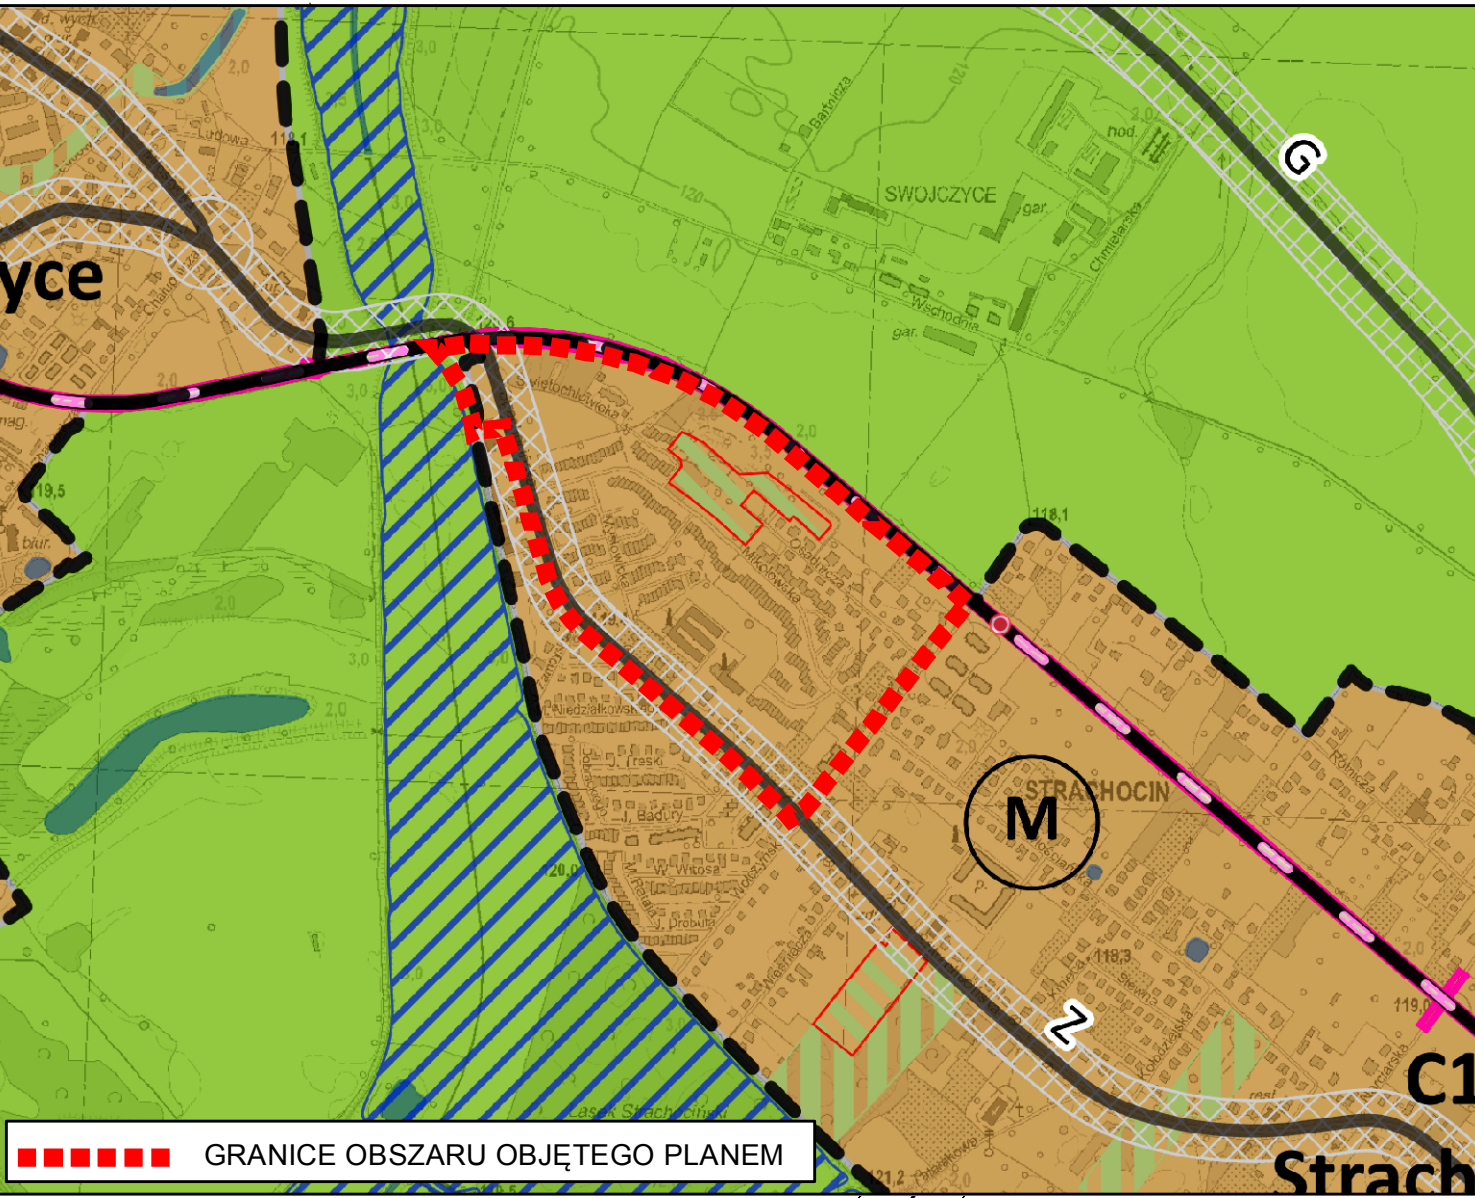

LEGENDA

granicę obszaru objętego planem tożsamą z granicami terenu rozmieszczenia inwestycji celu publicznego o znaczeniu lokalnym

linie rozgraniczające tereny

1MN

symbole terenów

1,59 ha

powierzchnie terenów

granicę wydzieli wewnątrz

(A)

symbole wydzieli wewnątrz

nieprzekraczalną linię zabudowy

obowiązującą linię zabudowy

miejsca zmiany rodzaju linii zabudowy

miejsca wskazania szerokości

granicę strefy ochrony konserwatorskiej

obiekty w ewidencji zabytków

strefy zieleni

korytarz usytuowania infrastruktury technicznej

MN

tereny zabudowy mieszkaniowej jednorodzinnej

MN-U

tereny zabudowy mieszkaniowej jednorodzinnej i usług

MW

tereny zabudowy mieszkaniowej wielorodzinnej

U

tereny usług

US

tereny usług sportu i rekreacji

Z

tereny zieleni

IT

tereny urządzeń infrastruktury technicznej

KDZ

tereny ulic zbiorczych

KDL

tereny ulic lokalnych

KDD

tereny ulic dojazdowych

KDPR

tereny ciągów pieszo- rowerowych

KDP

tereny ciągów pieszych

KDW

tereny dróg wewnętrznych

Podkład:
Mapa Zasadnicza pozyskana z ZGKIM we Wrocławiu
Wrocław (27.06.2017)
Nr Lic. (ZKK17.TM.6642.2521.2016_0264 CL1)

SKALA 1:1000

0

50

100

N