

MIEJSCOWY PLAN ZAGOSPODAROWANIA PRZESTRZENNEGO OBSZARU NA WSCHÓD ULICY GÓRALSKIEJ WE WROCŁAWIU


ZAŁĄCZNIK NR 1 - RYSUNEK PLANU projekt (635).3

SKALA 1:1000

0 20 40 60 80 100 m

N

WYRYS ZE STUDIUM UWARUNKOWAŃ I KIERUNKÓW
ZAGOSPODAROWANIA PRZESTRZENNEGO WROCŁAWIA
przyjętego uchwałą Nr L/1177/18 Rady Miejskiej Wrocławia
z dnia 11 stycznia 2018 r.

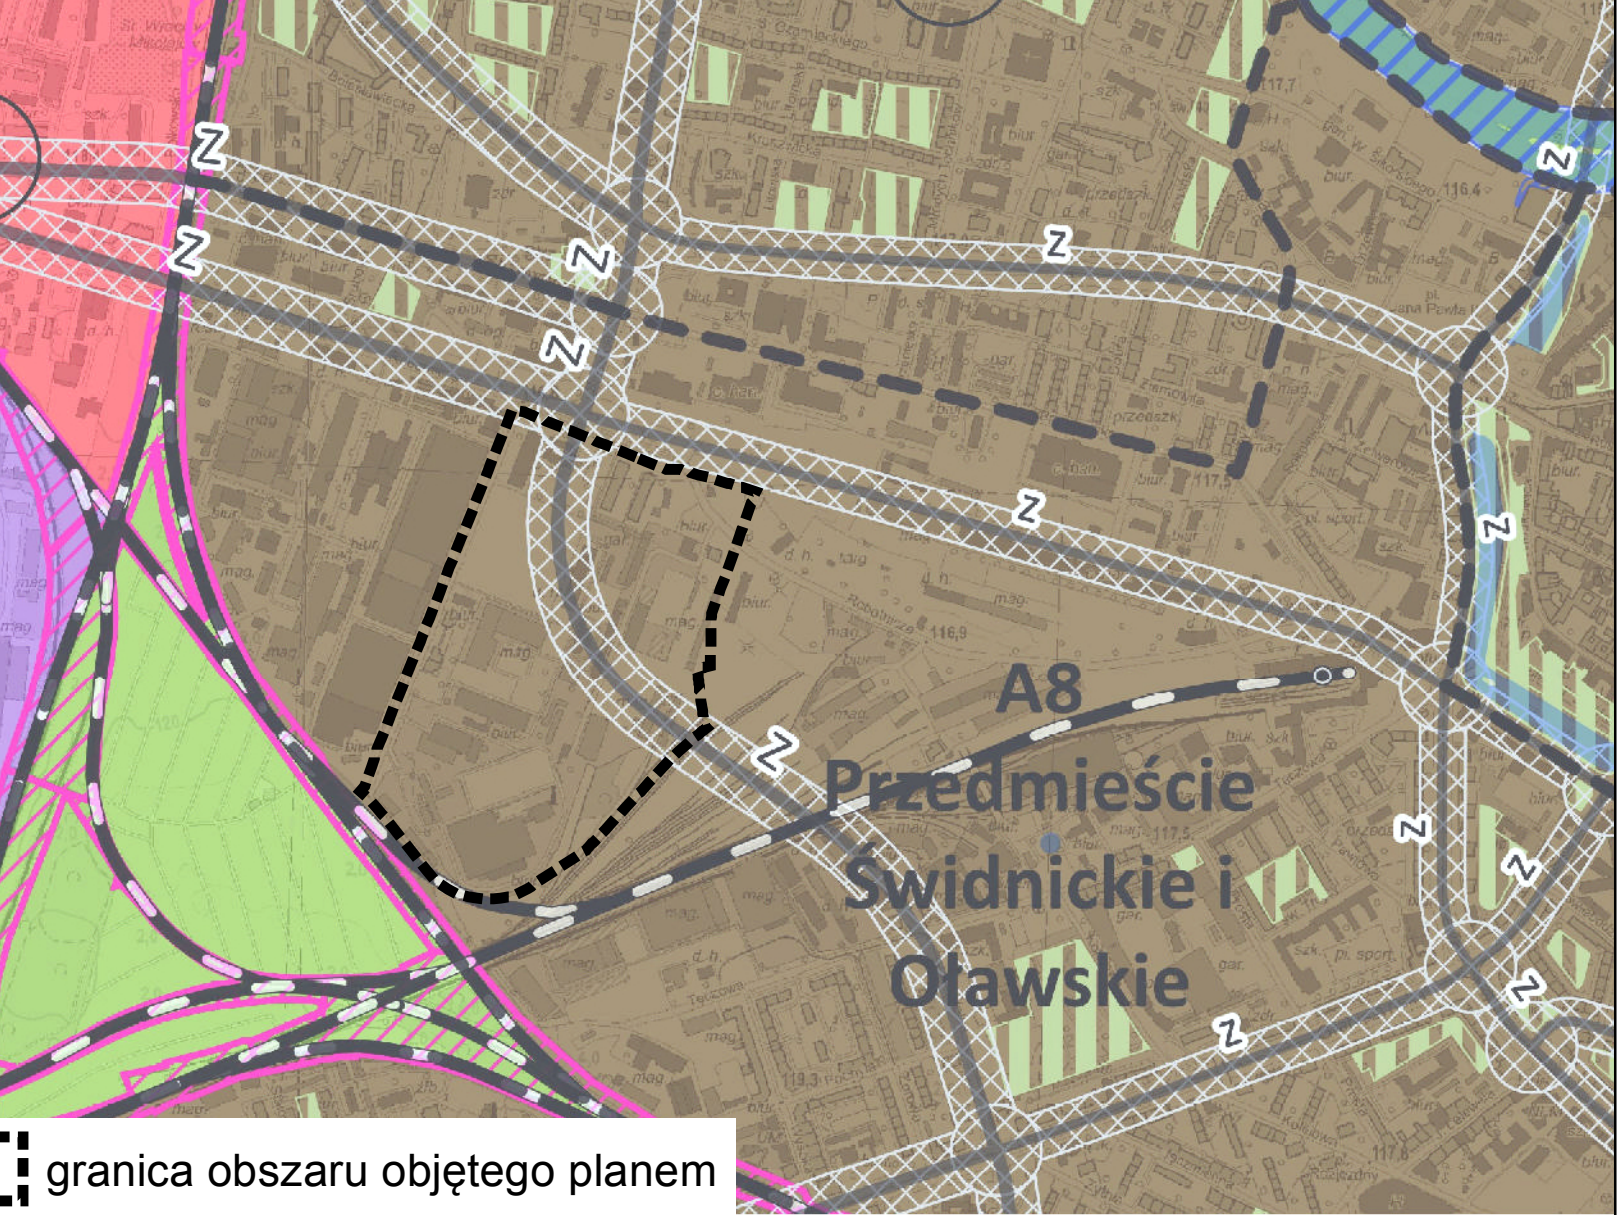

granica obszaru objętego planem

LEGENDA

- granica obszaru objętego planem tożsama z granicą terenu
rozmięszczenia inwestycji celu publicznego o znaczeniu lokalnym,
granicą obszaru rehabilitacji istniejącej zabudowy i infrastruktury
technicznej, granicą obszaru wymagającego przekształceń
- linia rozgraniczająca tereny
- 1MW symbol terenu
- granica wydzielenia wewnętrznego
- (A) symbol wydzielenia wewnętrznego
- nieprzekraczalna linia zabudowy
- obowiązująca linia zabudowy
- ! miejsce zmiany rodzaju linii zabudowy
- szpaler drzew
- strefa zieleni
- ■ ■ ■ nawierzchnia do specjalnego opracowania
- dominanta
- ⊙ obiekt szczególny
- obszar usytuowania dominanty
- ▨ korytarz usytuowania ciągu pieszo-rowerowego
- || miejsce wskazania szerokości
- MW teren zabudowy mieszkaniowej wielorodzinnej
- U teren usług
- U-MW teren usług i zabudowy mieszkaniowej wielorodzinnej
- ZP teren zieleni parkowej
- KDZ teren ulic zbiorczych
- KDD teren ulic dojazdowych
- KDPL teren placów
- KDPR teren ciągów pieszo- rowerowych

Podkład:
Mapa Zasadnicza pozyskana z ZGKiKM we Wrocławiu
Wrocław 24-10-2017
Nr Lic. ZKK17.TM.6642.8765.2017_0264_CL1